


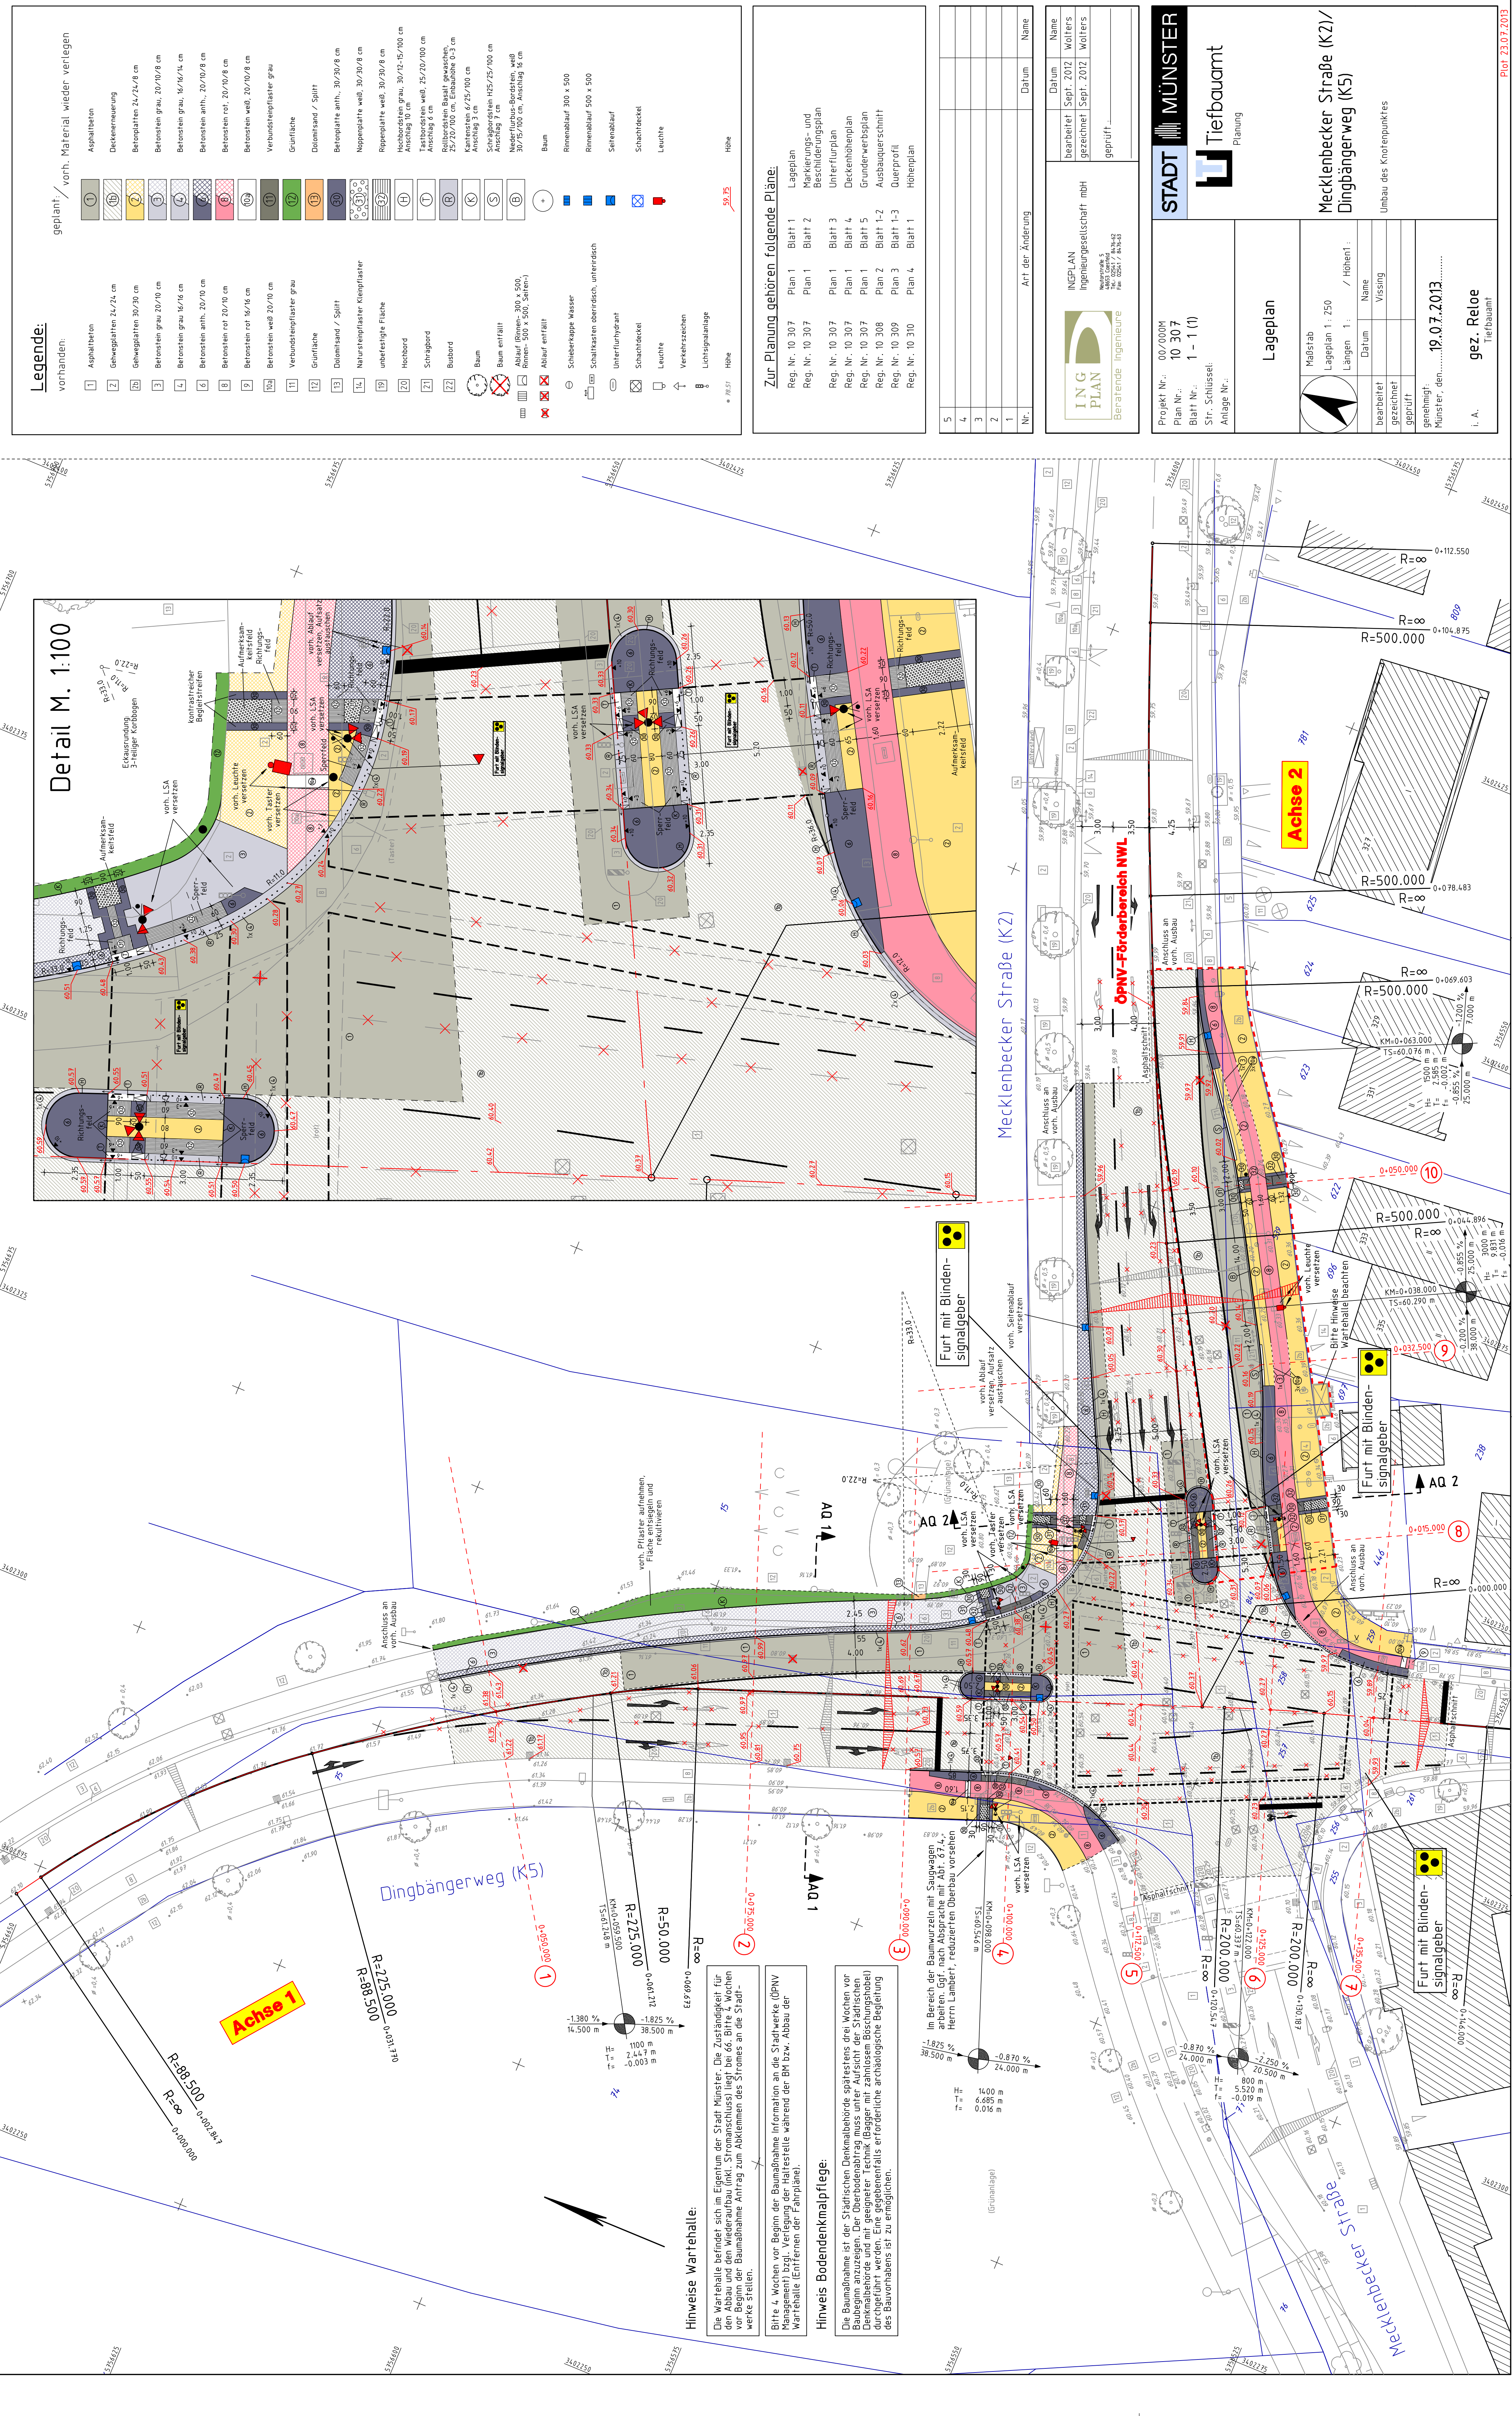

Legende:	
vorhanden:	
1	Asphaltbeton
2	Gehwegplatten 24/24 cm
3	Gehwegplatten 30/30 cm
4	Betonstein grau 20/10/8 cm
5	Betonstein grau 16/16/14 cm
6	Betonstein anth. 20/10/8 cm
7	Betonstein rot 20/10/8 cm
8	Betonstein rot 16/16/14 cm
9	Betonstein weiß 20/10/8 cm
10a	Betonstein weiß 20/10/8 cm
11	Verbundsteinpflaster grau
12	Grünfläche
13	Dolomitsand / Splitt

Zur Planung gehören folgende Pläne:	

Nr.	Art der Änderung	Datum	Name
5			
4			
3			
2			
1			

ING PLAN	INGPLAN
Beratende Ingenieure	Ingenieurgesellschaft mbH
Neudamm 5	
48135 Münster	
Telefon 0251 / 844-42	
Fax 0251 / 844-43	

STADT MÜNSTER
Tiefbauamt
Planung

Projekt Nr.: 007/000M
Plan Nr.: 10 307
Blatt Nr.: 1 - 1 (1)
Str. Schlüssel:
Anlage Nr.:

Lageplan
Maßstab
Lageplan 1: 250
Längen 1: / Höhen 1:
Name
Datum
bearbeitet
gezeichnet
geprüft
Münster, den 19.07.2013
gez. Reloe
Tiefbauteam

**Mecklenbecker Straße (K2)/
Dingbängerweg (K5)**
Umbau des Knotenpunktes

Hinweise Wartehalle:
Die Wartehalle befindet sich im Eigentum der Stadt Münster. Die Zuständigkeit für den Abbau und den Wiederaufbau (inkl. Stromanschluss) liegt bei der 66. Bitte 4 Wochen vor Beginn der Baumaßnahme Antrag zum Abklemmen des Stromes an die Stadtwerke stellen.

Hinweis Bodendenkmalpflege:

