


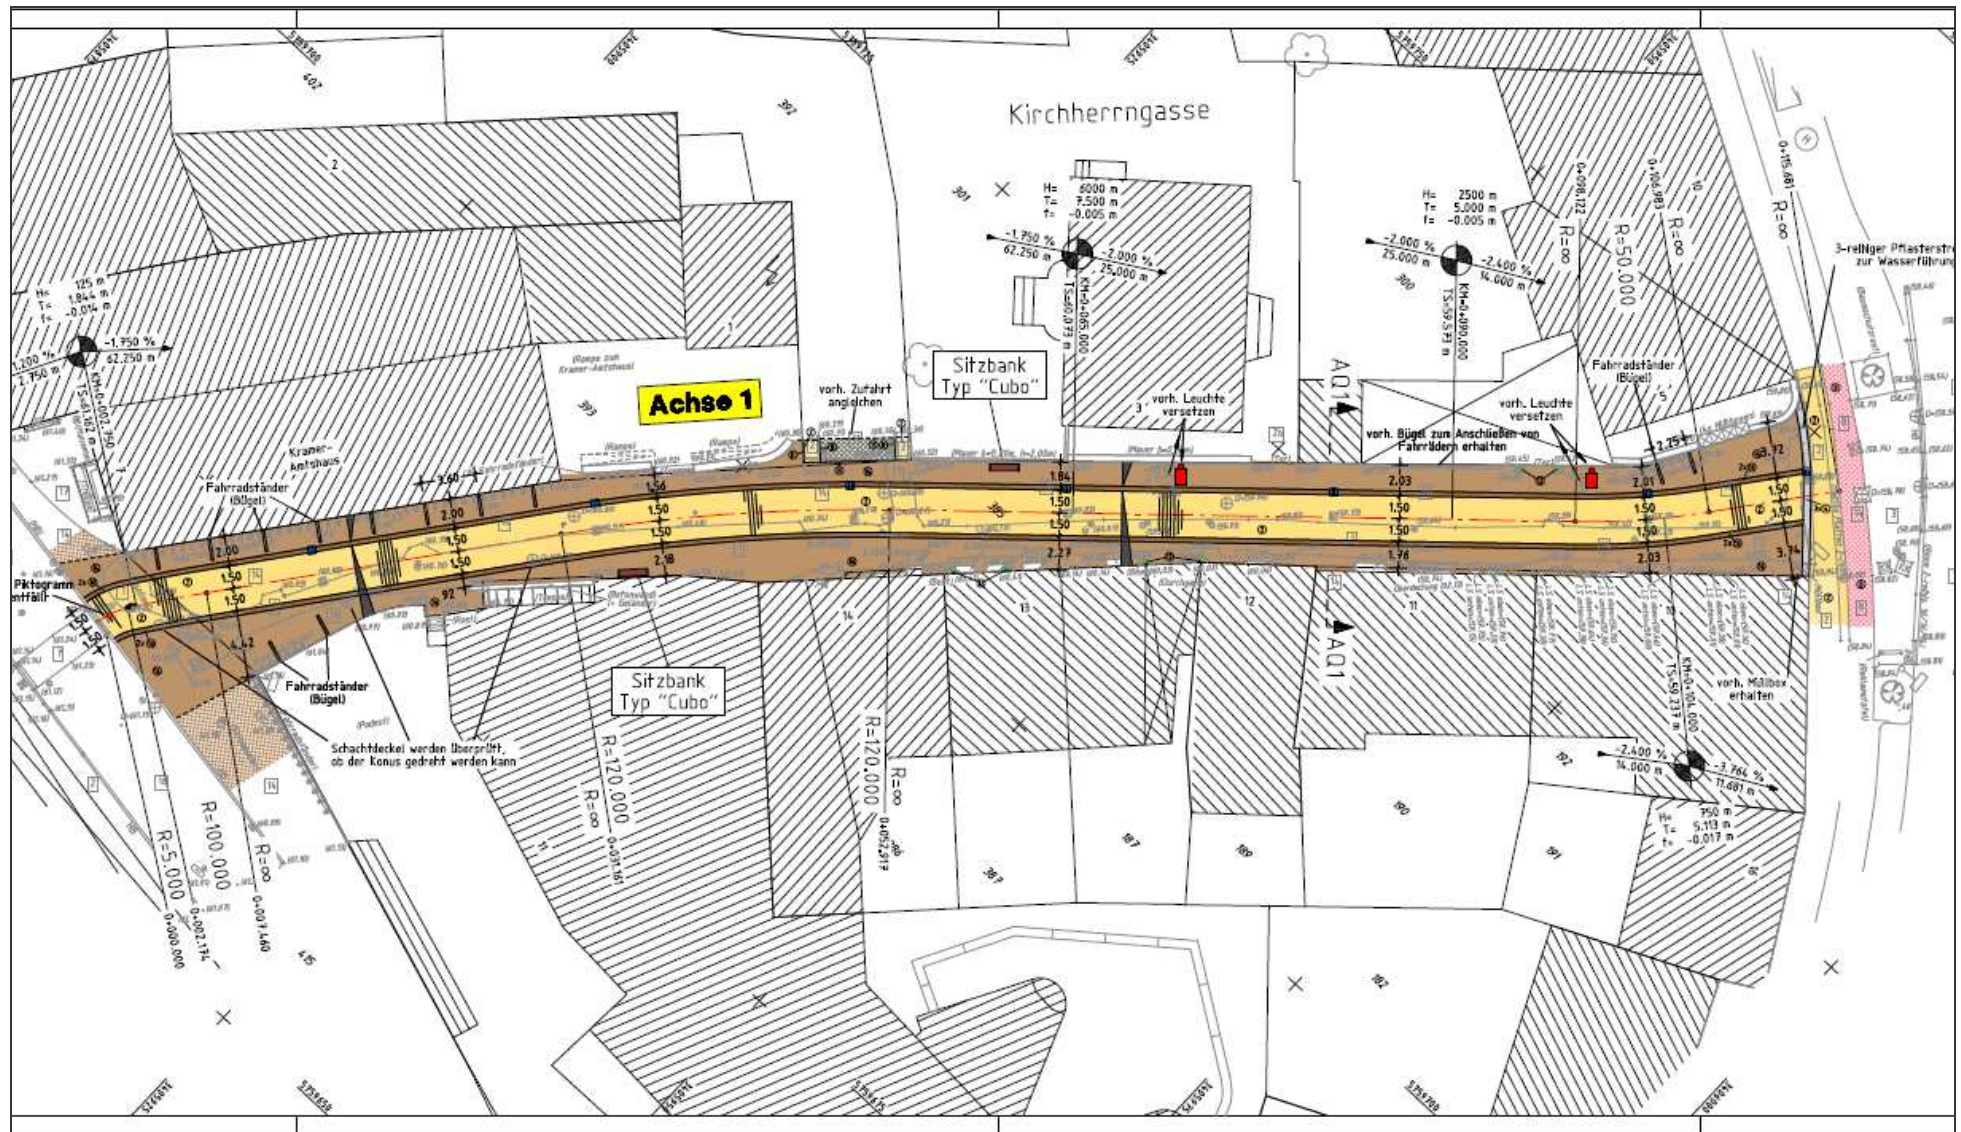

Anlage zur Vorlage V/0673/2013