


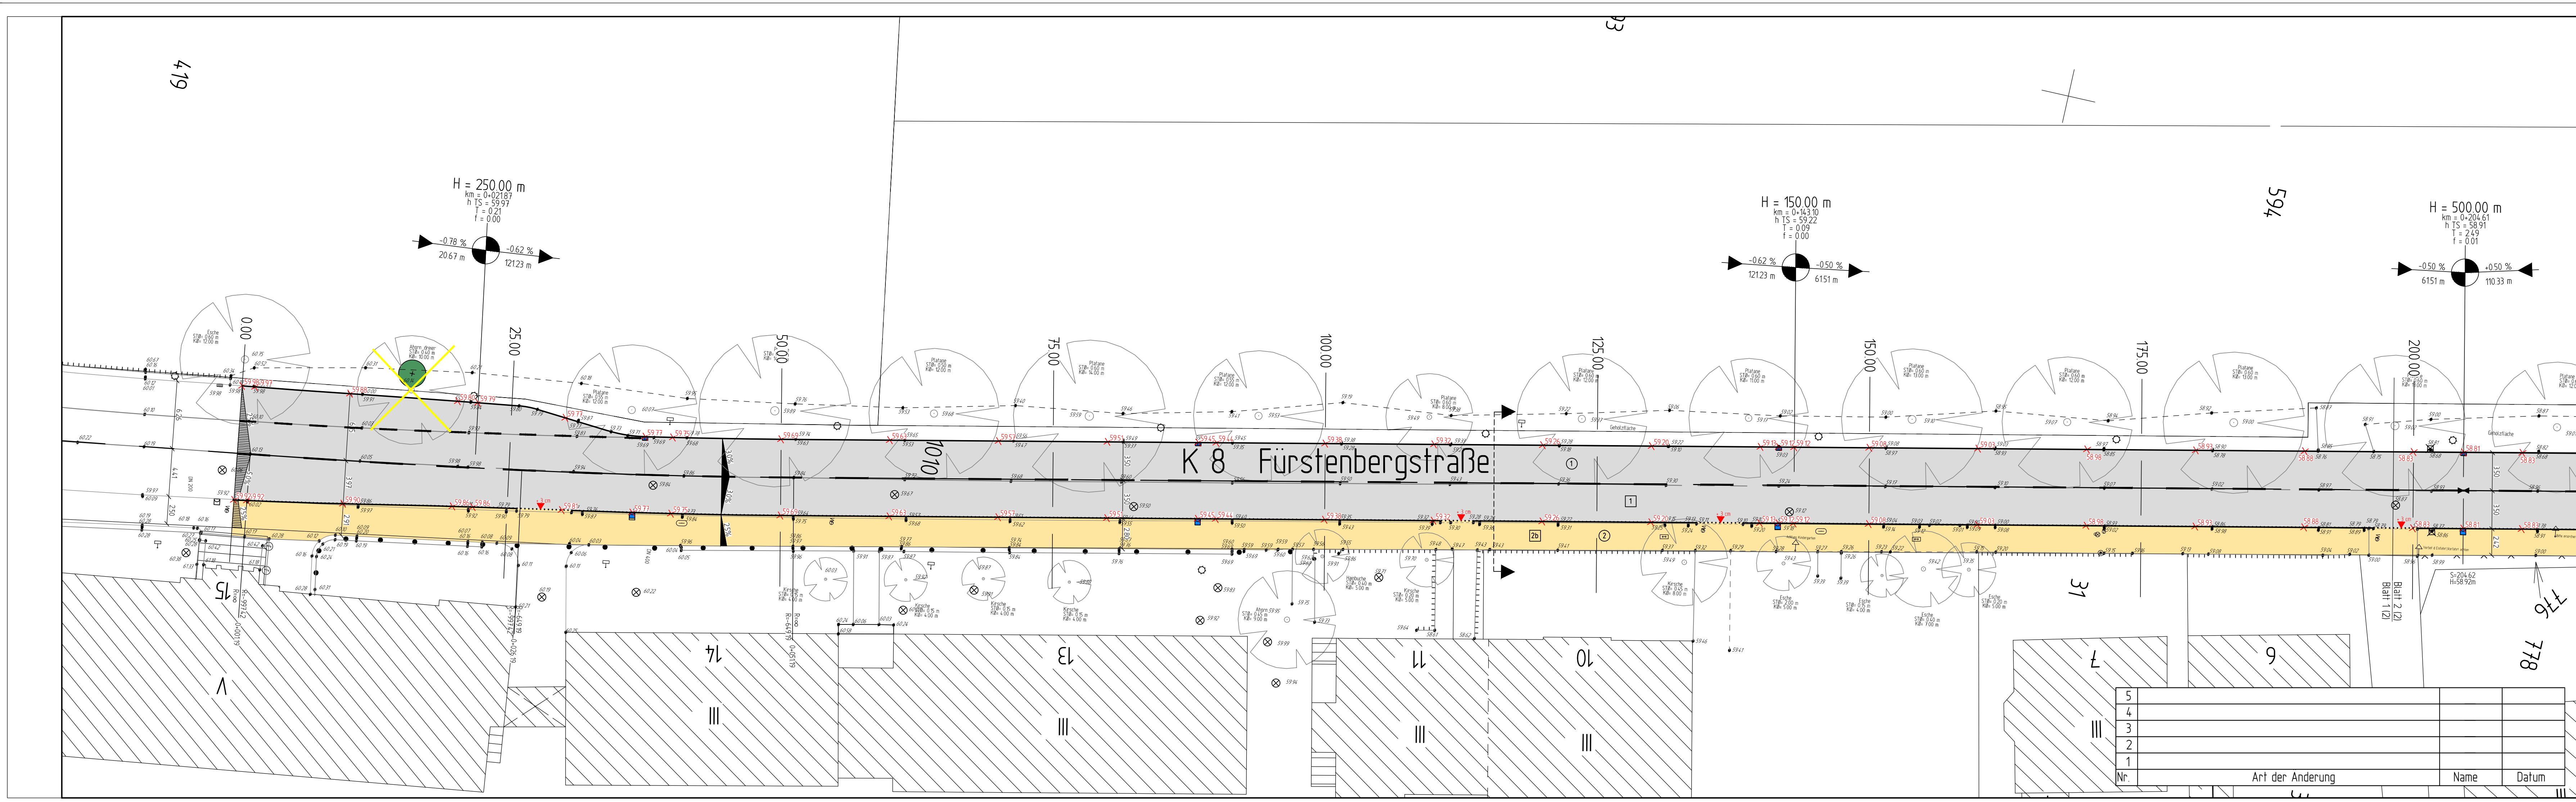

Legende

vorhanden:

- 1 Asphaltbeton
- 2 Betonplatten 24/24 cm
- 2b Betonplatten 30/30 cm
- Baum
- Rinnenablauf
- Seitenablauf
- Schieberkappe Wasser
- Schal/Kasten oberirdisch, unterirdisch
- Unterflurhydrant
- Schachtdeckel
- Leuchte

geplant:

- 1 Asphaltbeton
- 2 Betonplatten 24/24/8 cm
- Rinnenablauf
- Seitenablauf
- 7851 Höhe
- Baum

Verkehrszeichen

Lichtsignalanlage

7851 Höhe

Asphaltbeton

Betonplatten 24/24/8 cm

Rinnenablauf

Seitenablauf

Schieberkappe Wasser

Schal/Kasten oberirdisch, unterirdisch

Unterflurhydrant

Schachtdeckel

Leuchte

Projekt Nr.: 12/001
Plan Nr.: 10384
Blatt Nr.: 1 (2)
Str. Schlüssel:
Anlage Nr.:

STADT MÜNSTER

Tiefbauamt
Planung

Lageplan

Maßstab
Lageplan 1: 250
Längen 1: / Höhen 1:

bearbeitet	Datum	Name
gezeichnet	Apr. 2013	Groschke
geprüft	Jul. 2013	Groschke

genehmigt:
Münster, den.....2013

i. A. Tiefbauamt

Fürstenbergstraße

Freih.-v.-Stein-Platz bis Bohlweg

Erneuerung der Fahrbahn und der Nebenanlagen
im Stadtteil Mitte