


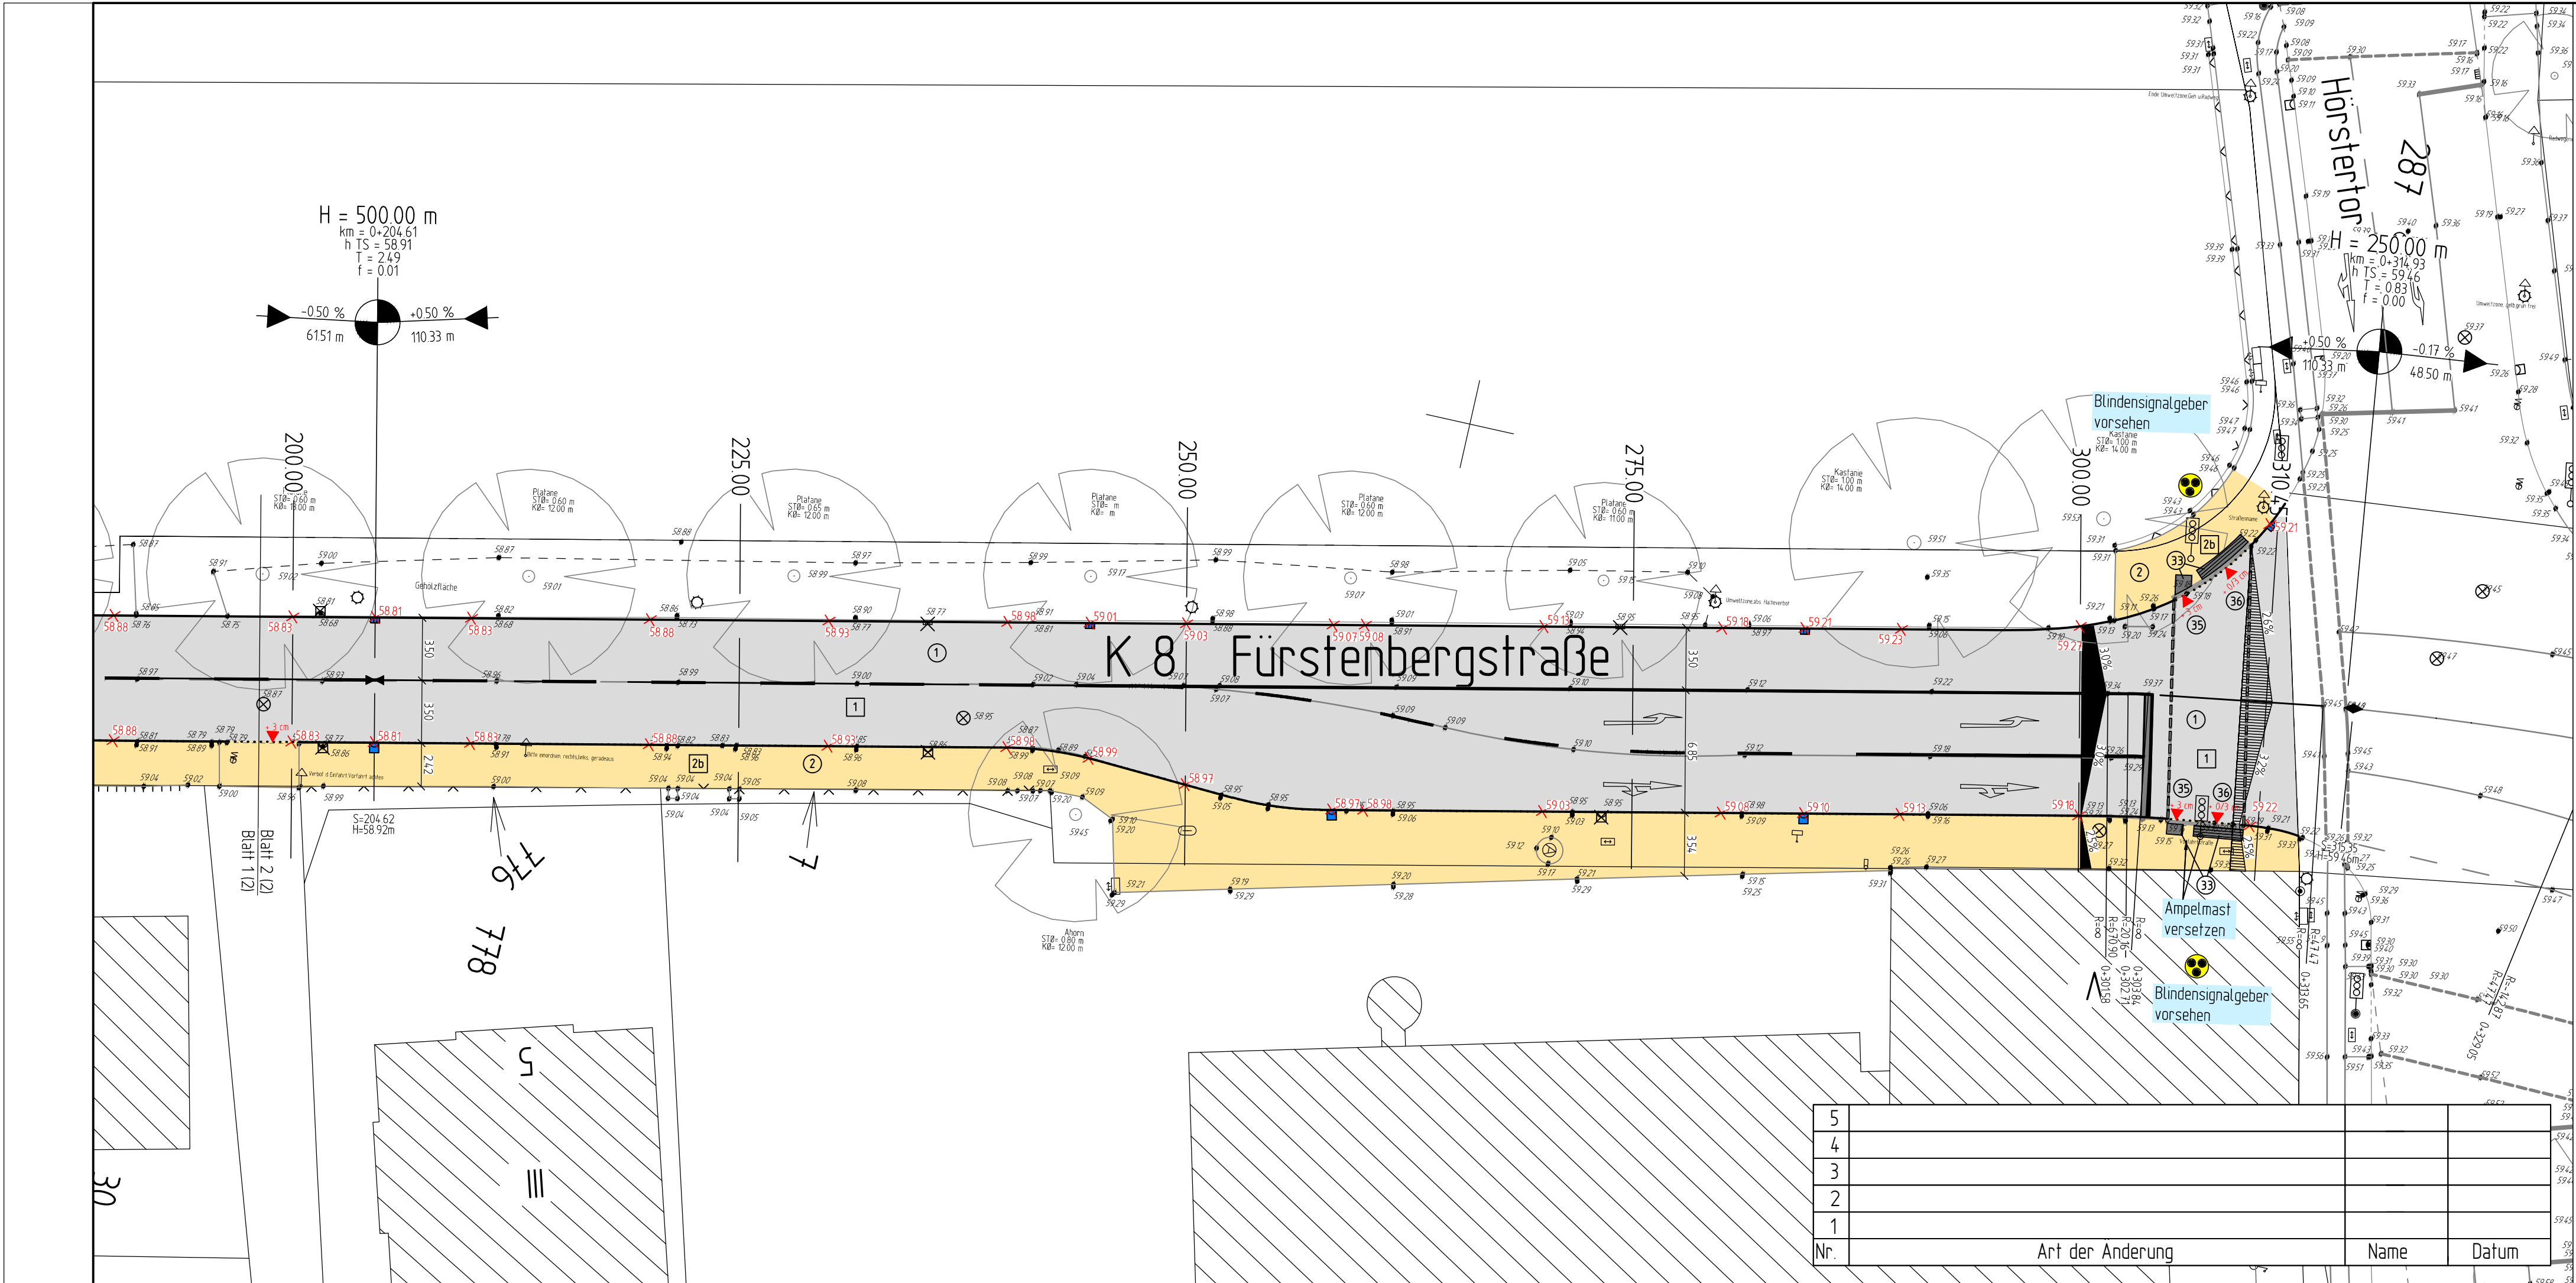

Legende

vorhanden:

- 1 Asphaltbeton
- 2 Betonplatten 24/24 cm
- 2b Betonplatten 30/30 cm
- Baum
- Rinnenablauf
- Seitenablauf
- Schieberkappe Wasser
- Schaltkasten oberirdisch, unterirdisch
- Unterflurhydrant
- Schachtdeckel
- Leuchte

- Verkehrszeichen
- Lichtsignalanlage


78.51 Höhe

geplant:

- 1 Asphaltbeton
- 2 Betonplatten 24/24/8 cm
- 33 Rippenplatten anthrazit 30/30/8 cm
- 35 Tasterbordstein grau 25/20/100 cm
- 36 Rollbordstein grau 25/20/100 cm
- Rinnenablauf
- Seitenablauf
- 78.51 Höhe

Projekt Nr.: 12/001
Plan Nr.: 10384
Blatt Nr.: 2 (2)
Str. Schlüssel:
Anlage Nr.:

Lageplan

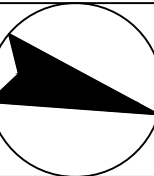

Maßstab
Lageplan 1: 250
Längen 1: / Höhen 1:

	Datum	Name
bearbeitet	Apr. 2013	Gröschke
gezeichnet	Apr. 2013	Gröschke
geprüft	Jul. 2013	Gröschke

genehmigt :
Münster, den.....2013

i. A.

Tiefbauamt

STADT MÜNSTER

Tiefbauamt
Planung

Fürstenbergstraße

Freih.-v.-Stein-Platz bis Bohtweg

Erneuerung der Fahrbahn und der Nebenanlagen
im Stadtteil Mitte

Nr.	Art der Änderung	Name	Datum
5			
4			
3			
2			
1			