


MW geplant
Bauwerksdurchmesser

F=1.0

F=0.8

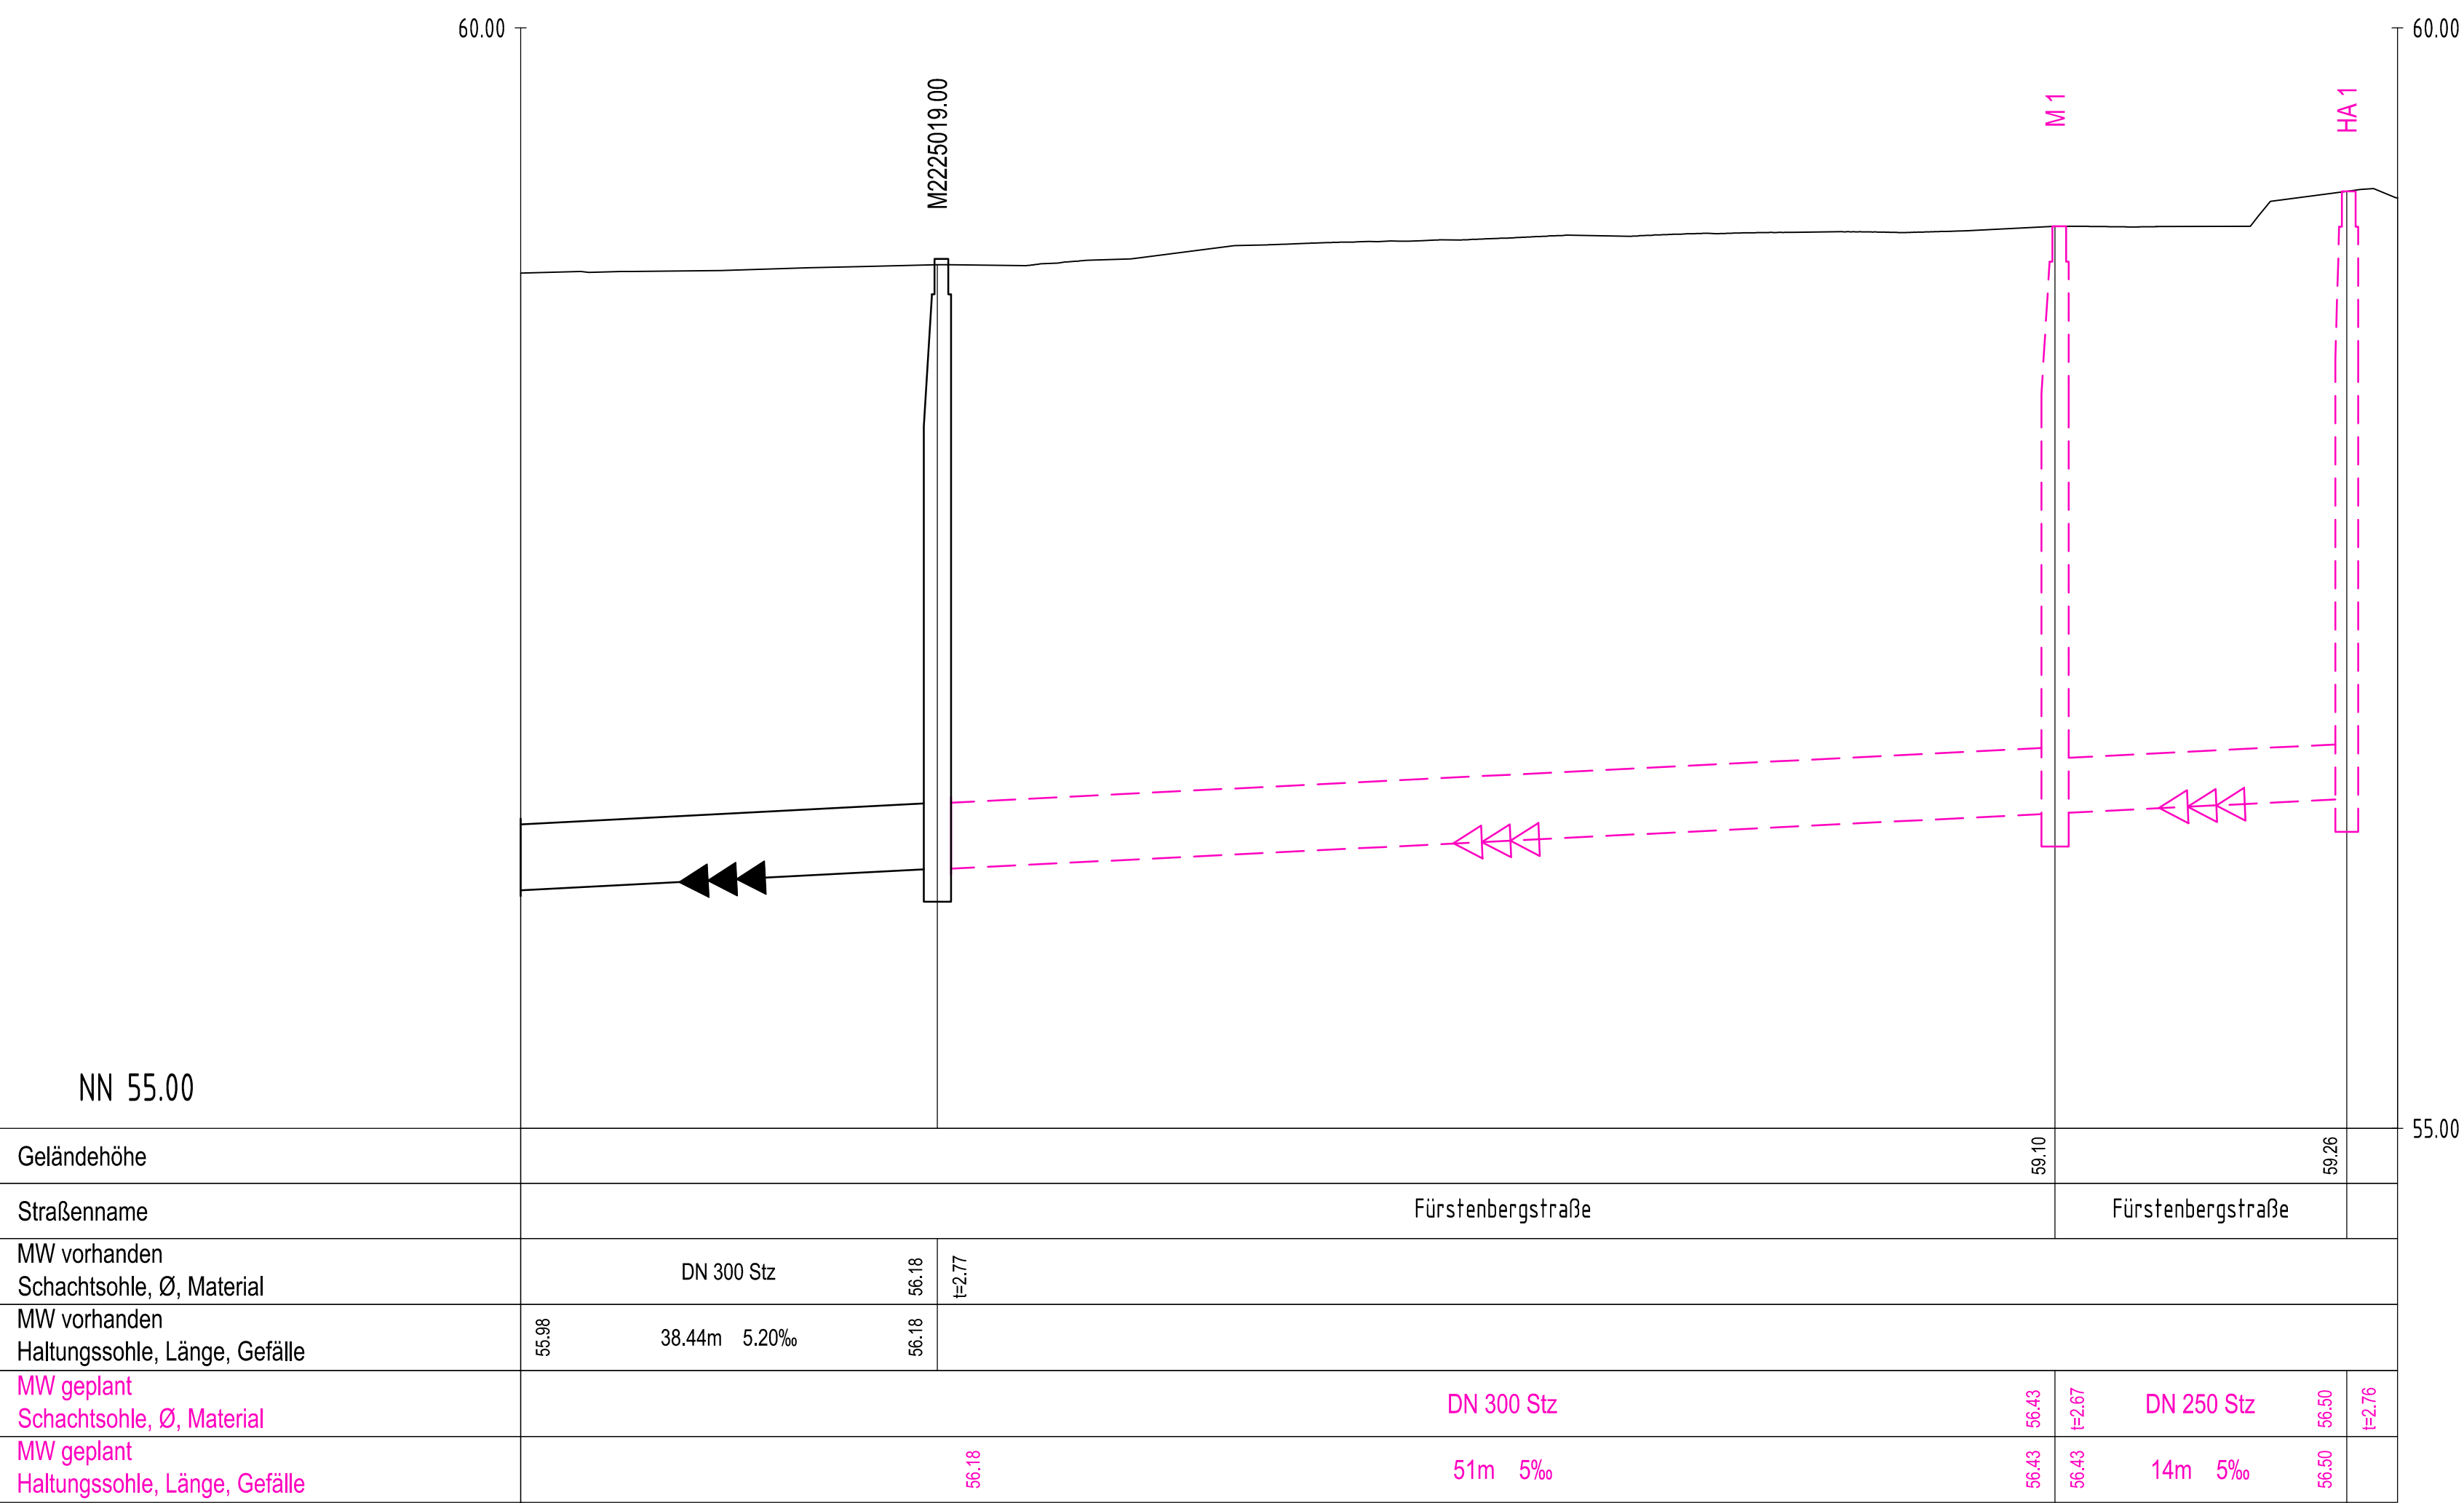

Zeichenerklärung

PLANUNG

BESTAND

Regenwasserkanal		
Schmutzwasserkanal		
Mischwasserkanal		
Druckrohrleitung		
RWE - Kabel		
Telekommunikation / Unity Media		
Stromkabel		
Lichtwellenleiter		
Gasleitung		
Wasserleitung		
Fernwärmeleitung		

Anschlussleitungen

Lage der Anschlussleitungen nachrichtlich eingetragen!
Leitungen ohne Ø-Bezeichnung = DN 150

	vr. bzw. vl.
	vr. bzw. vl. oben
	v. oben
	nicht in Betrieb
	verschlossen
	Lage bekannt / unbekannt
	vorh. Rinnenablauf / Seitenablauf
	gepl. Rinnenablauf / Seitenablauf
	Nummer der Anschlussuntersuchung
	neu (L, R, S, M)
	überprüfen bei Neubau
	an gepl. Kanal anschließen
	Fehlanschluss umkleben
	erneuern offene Bauweise
	Liner
	verdrängen

Planungsnummer	Historische Schachtnummer
M 1	M02225020.00
HA 1	M02225021.00


5			
4			
3			
2			
1			
Nr.	Art der Änderung	Name	Datum

Projekt Nr.: 12/001
Plan Nr.: 10384A
Blatt Nr.: 2 (2)
Str. Schlüssel:
Anlage Nr.:

STADT MÜNSTER

Tiefbauamt
Planung

Lageplan + Längsschnitt

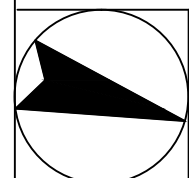

Maßstab
Lageplan 1: 250
Längen 1: / Höhen 1:

Datum	Name
bearbeitet	Apr. 2013 Groschke
gezeichnet	Apr. 2013 Groschke
geprüft	Jul. 2013 Groschke

genehmigt:
Münster, den: 2013

i. A. Tiefbauamt

Fürstenbergstraße

Freih.-v.-Stein-Platz bis Bohlweg

Erneuerung der Fahrbahn und der Nebenanlagen
im Stadtteil Mitte

Die genaue Lage von Versorgungsleitungen
ist vor Baubeginn zu überprüfen.
Kabelpakete und Formsteine beachten!