


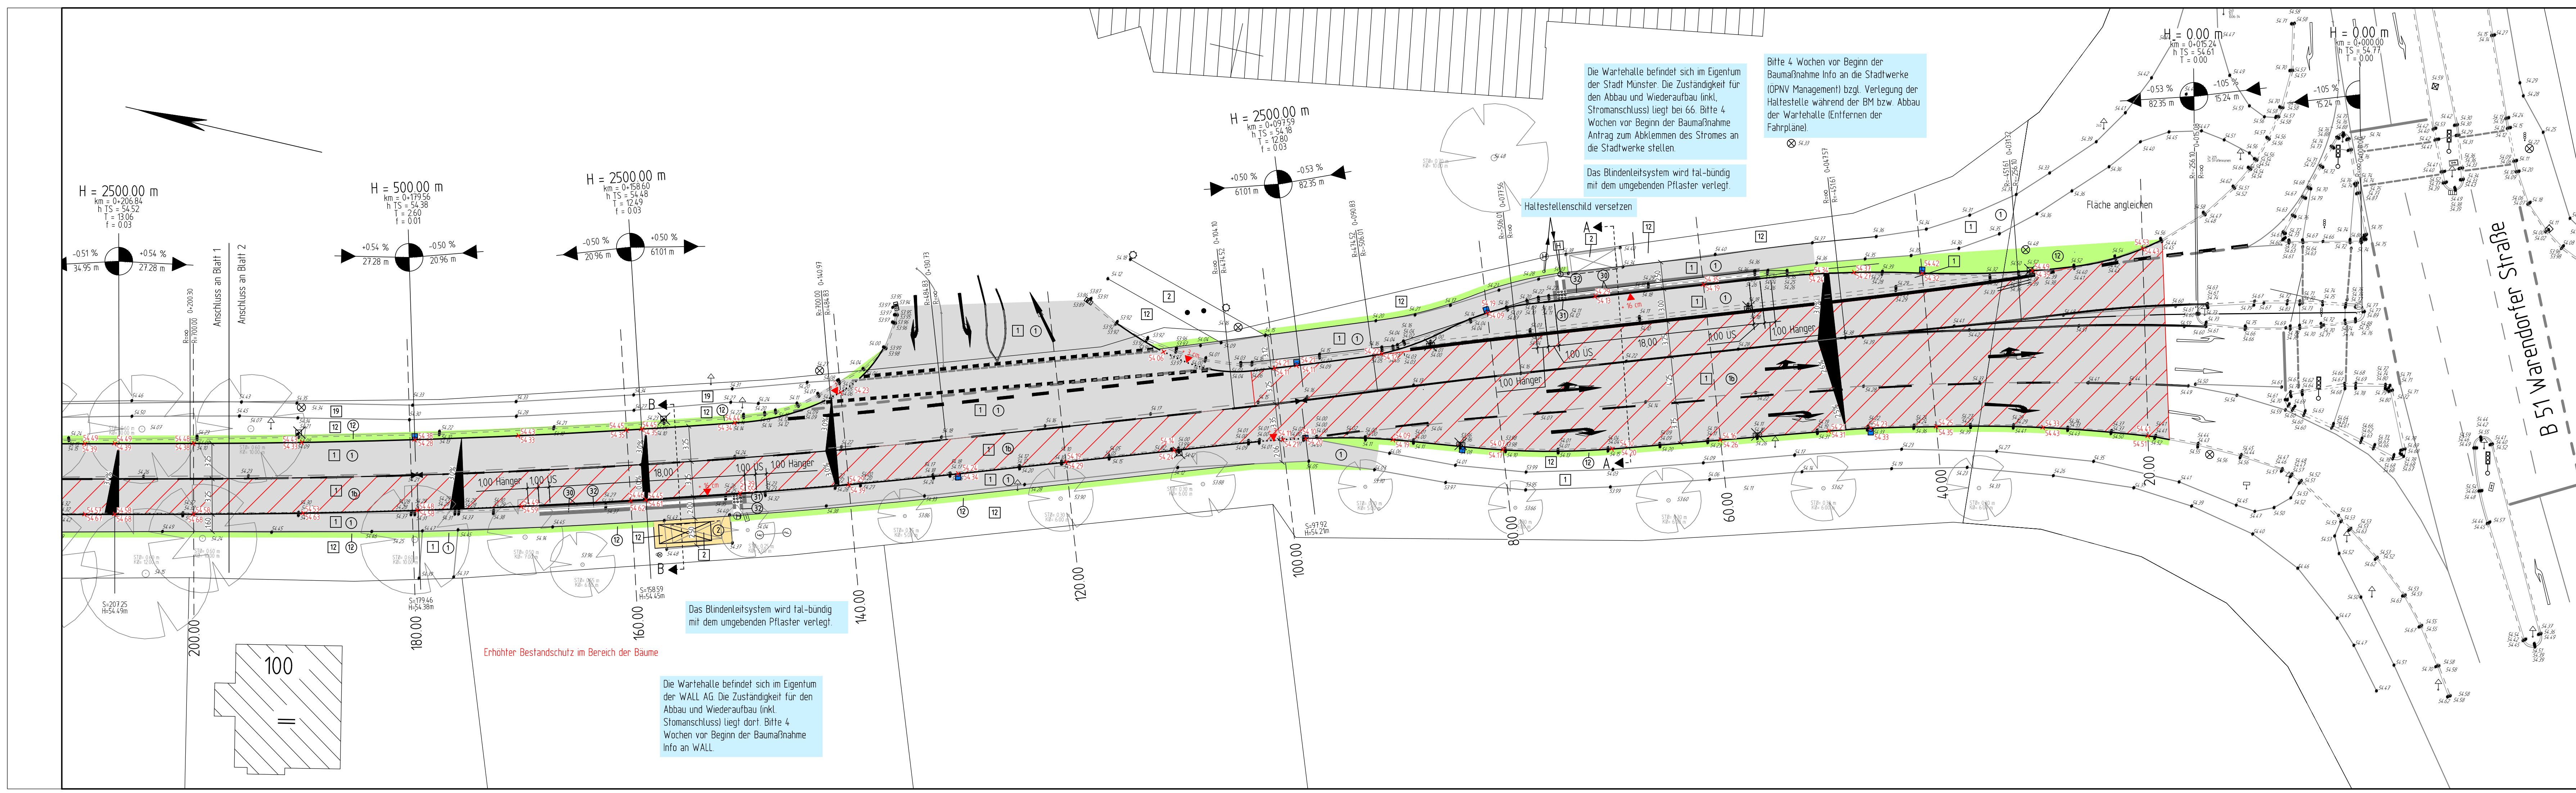

Legende

vorhanden:

- 1 Asphaltbeton
- 2 Betonplatten 24/24 cm
- 12 Grünfläche
- 19 unbefestigte Fläche
- Baum
- Seitenablauf
- Rinnenablauf

geplant:

- 1 Asphaltbeton
- 2 Betonplatten 24/24/8 cm
- 12 Grünfläche
- 30 Betonplatten anthrazit 30/30/8
- 31 Noppenplatten weiß 30/30/8 cm
- 32 Rippenplatten weiß 30/30/8 cm
- Seitenablauf
- 78.51 Höhe

☉ Schieberkappe Wasser

☐☐☐ Schaltkasten oberirdisch, unterirdisch

☐ Unterflurhydrant

⊗ Schachdeckel

☉ Leuchte

↑ Verkehrszeichen

• 78.51 Höhe

✕ 78.51 Höhe

Nr.	Art der Änderung	Name	Datum
5			
4			
3			
2			
1			

Projekt Nr.: 02/090 0

Plan Nr.: 10373

Blatt Nr.: 1 (3)

Str. Schlüssel:

Anlage Nr.:

Lageplan

Maßstab: Lageplan 1 : 250

Längen 1 : / Höhen 1 :

Datum	Name
bearbeitet 03.2013	Groschke
gezeichnet 03.2013	Groschke
geprüft 03.2013	Groschke

genehmigt: Münster, den.....2013

i. A. Tiefbauamt

STADT MÜNSTER

Tiefbauamt

Planung

Handorfer Straße

Straßen- und Kanalerneuerung

Erneuerung der Straße und Nebenanlagen sowie des RW-Kanals im Stadtteil Handorf

Plot: 01.10.2013