


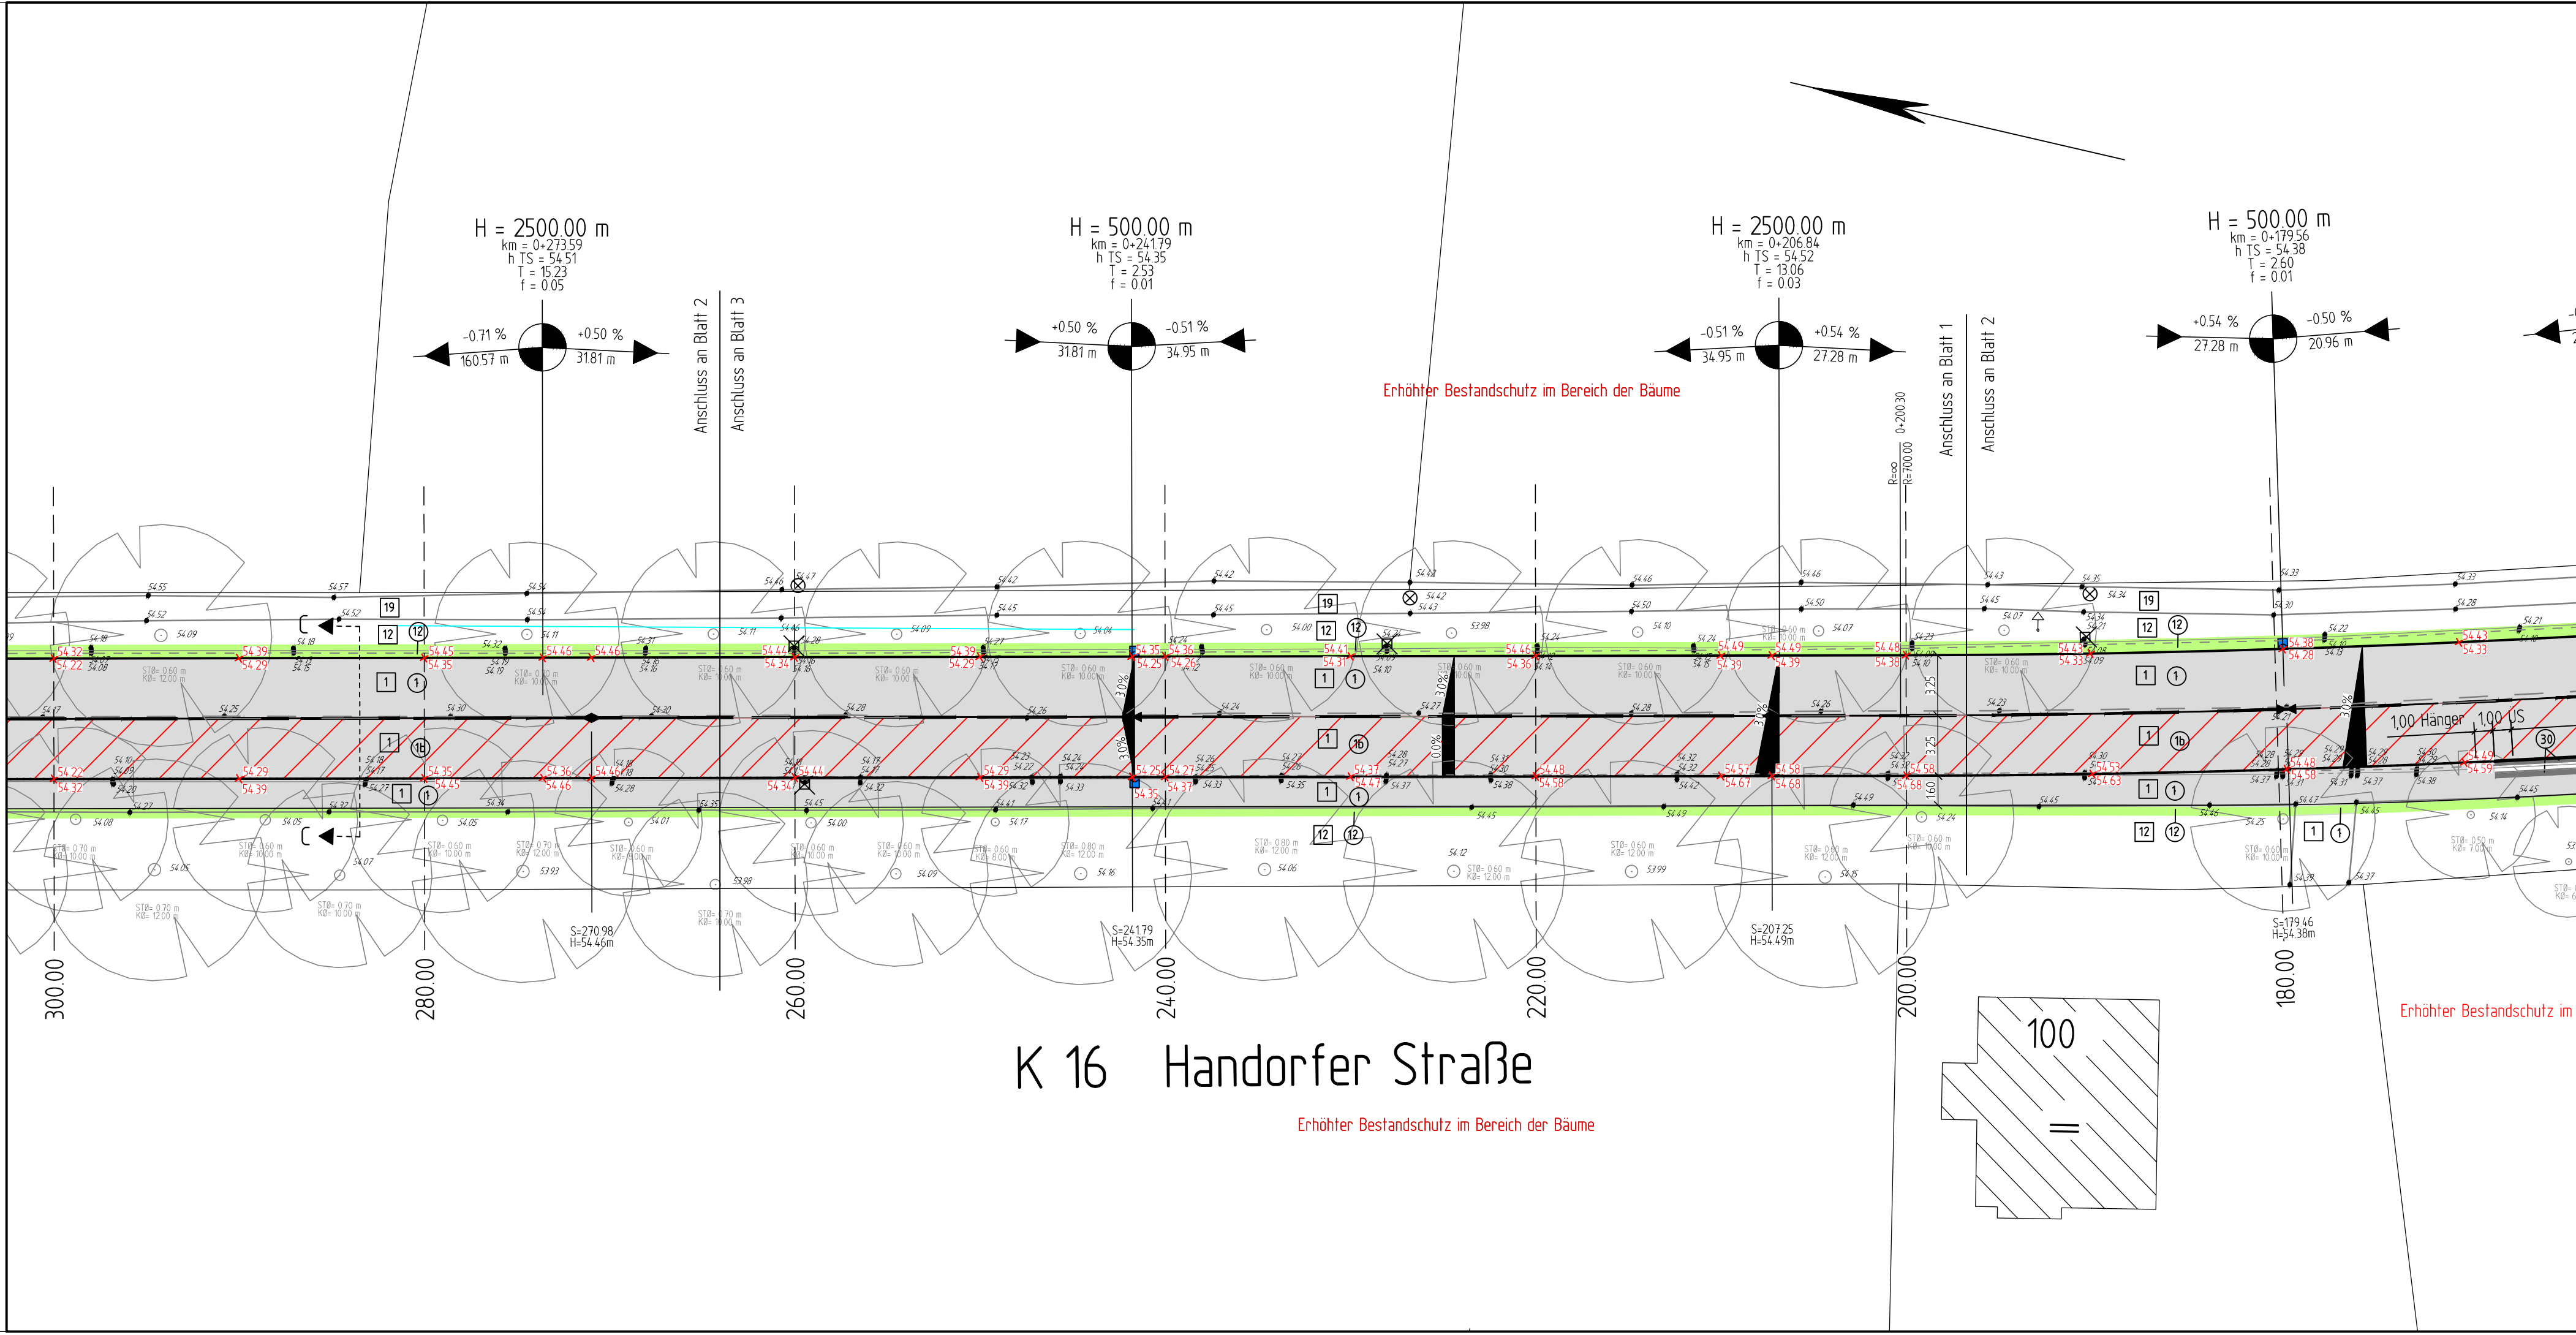

Legende

vorhanden:

- 1 Asphaltbeton
- 12 Grünfläche
- 19 unbefestigte Fläche
- Baum
- Seitenablauf
- Schieberkappe Wasser

geplant:

- 1 Asphaltbeton
- 12 Grünfläche
- Seitenablauf
- Schieberkappe Wasser

Schaltkasten oberirdisch, unterirdisch

Unterflurhydrant

Schachtdeckel

Leuchte

Verkehrszeichen

78.51 Höhe

5			
4			
3			
2			
1			
Nr.	Art der Änderung	Name	Datum

Projekt Nr.: 02/090 0

Plan Nr.: 10373

Blatt Nr.: 2 (3)

Str. Schlüssel:

Anlage Nr.:

Lageplan

Maßstab

Lageplan 1: 250

Längen 1: / Höhen 1:

	Datum	Name
bearbeitet	03.2013	Gröschke
gezeichnet	03.2013	Gröschke
geprüft	03.2013	Gröschke

genehmigt :
Münster, den.....2013

i. A. Tiefbauamt

STADT MÜNSTER

Tiefbauamt
Planung

Handorfer Straße

Straßen- und Kanalerneuerung

Erneuerung der Straße und
Nebenanlagen sowie des RW-Kanals
im Stadtteil Handorf

Plot 0110.2013