


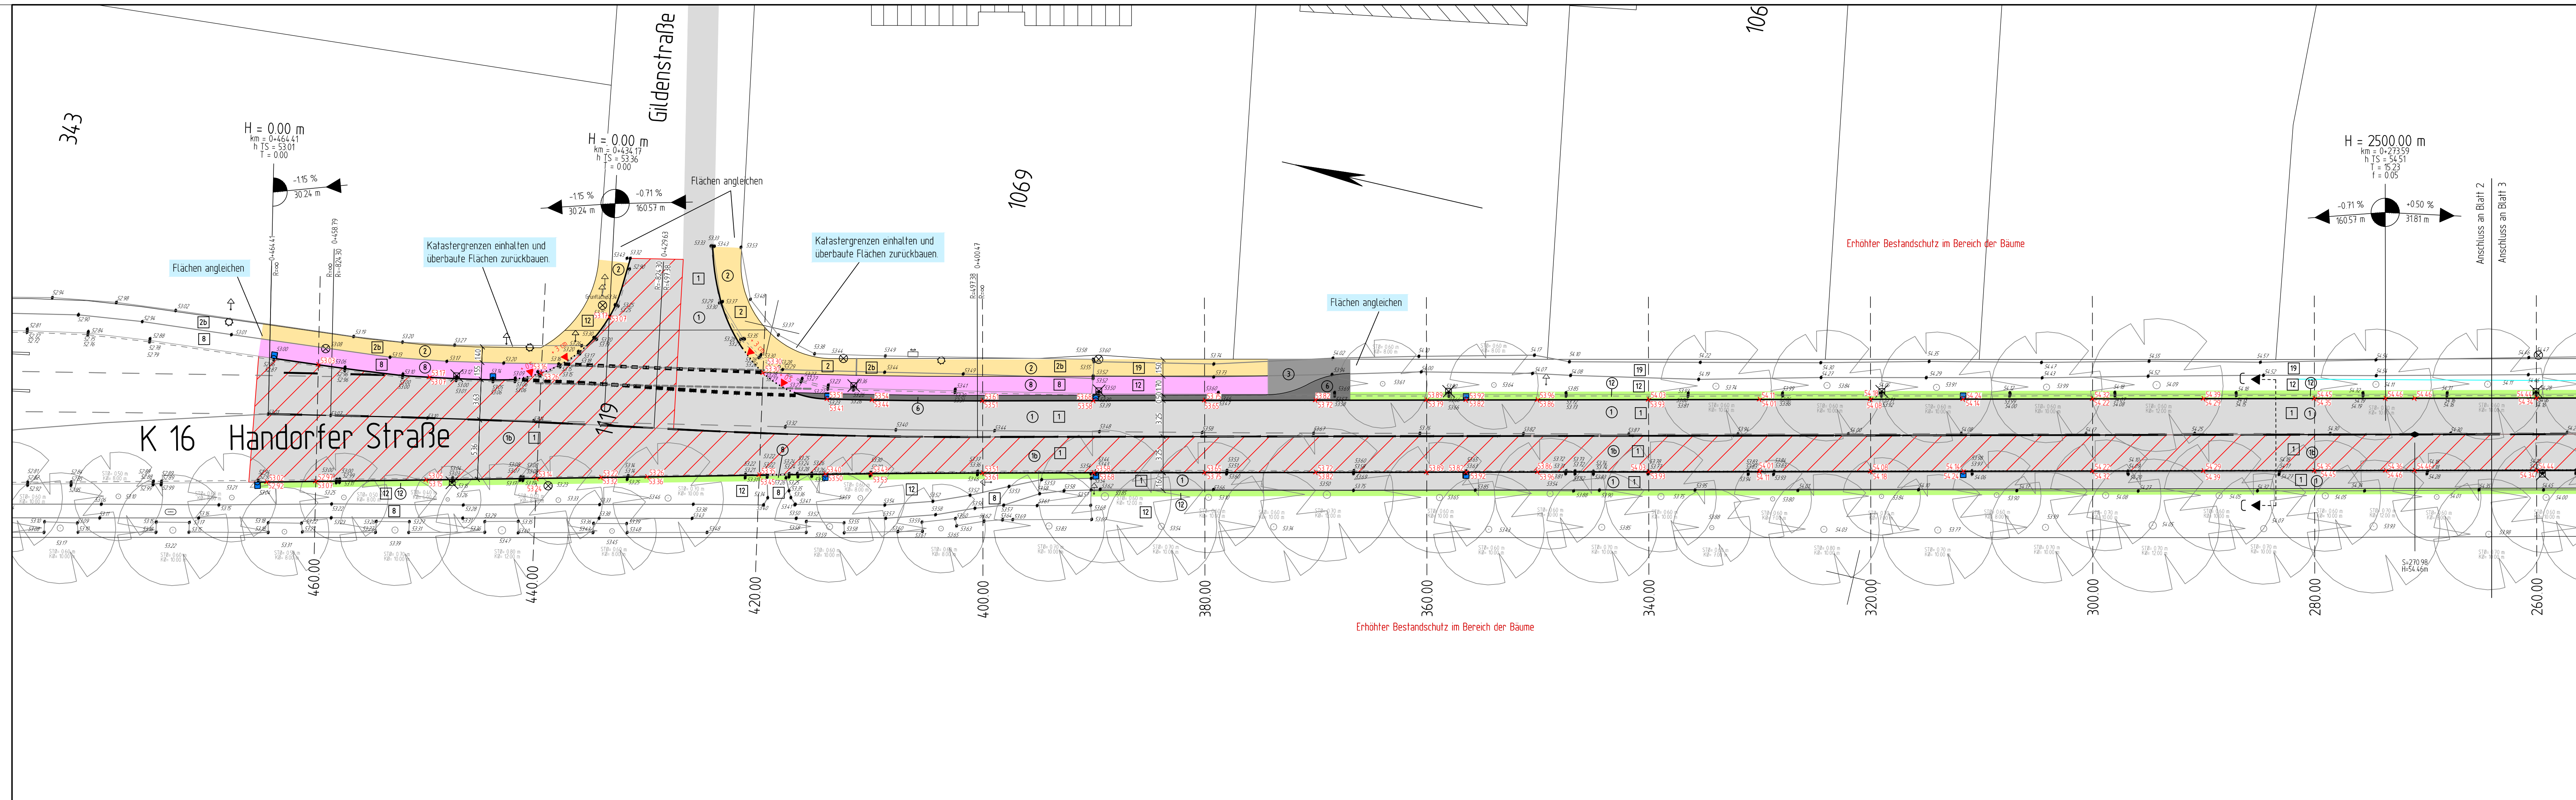

Legende

vorhanden:

- 1 Asphaltbeton
- 2 Betonplatten 24/24 cm
- 2b Betonplatten 30/30 cm
- 8 Betonstein rot 20/10 cm
- 12 Grünfläche
- 19 unbefestigte Fläche
- Baum
- Seitenablauf

- ⊖ Schieberkappe Wasser
- ⊞ Schaltkasten oberirdisch, unterirdisch
- ⊞ Unterflurhydrant
- ⊗ Schachtdeckel
- ⊙ Leuchte
- ↑ Verkehrszeichen
- 78.51 Höhe

geplant:

- 1 Asphaltbeton
- 2b Betonplatten 24/24 cm
- 2 Betonplatten 30/30 cm
- 8 Betonstein rot 20/10/8 cm
- 3 Betonstein grau 20/10/8cm
- 8 Betonstein rot 20/10/8 cm
- 12 Grünfläche
- Seitenablauf

Nr.	Art der Änderung	Name	Datum
5			
4			
3			
2			
1			

Projekt Nr.: 02/090 0
Plan Nr.: 10373
Blatt Nr.: 3 (3)
Str. Schlüssel:
Anlage Nr.:

Lageplan

Maßstab Lageplan 1: 250 Längen 1: / Höhen 1:	Datum	Name
	03.2013	Groschke
gezeichnet	03.2013	Groschke
geprüft	03.2013	Groschke

genehmigt:
Münster, den 2013

i. A.

Tiefbauamt

STADT MÜNSTER

Tiefbauamt
Planung

Handorfer Straße

Straßen- und Kanalerneuerung

Erneuerung der Straße und
Nebenanlagen sowie des RW-Kanals
im Stadtteil Handorf