


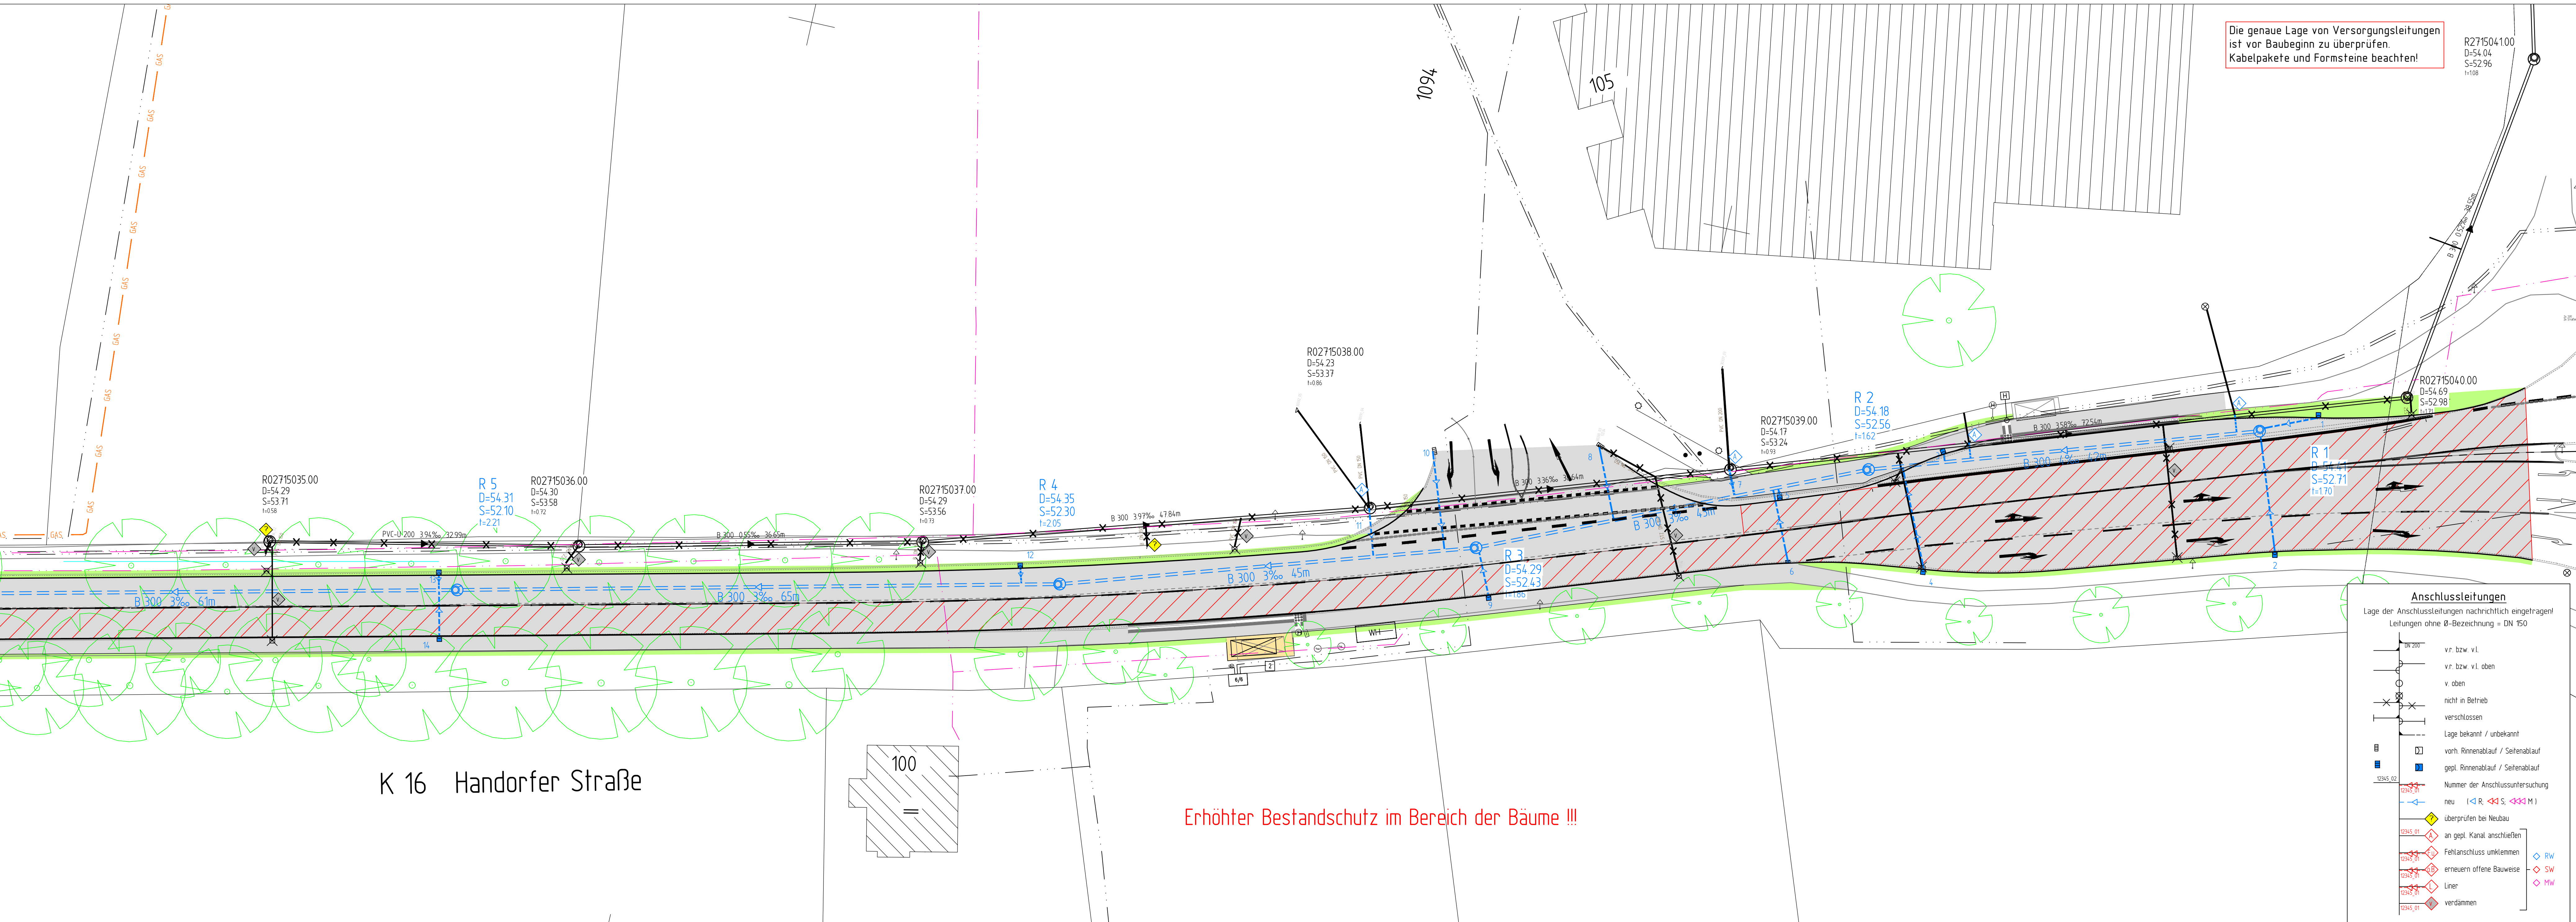

| Planungsnummer | Historische Schachtnummer |
|----------------|---------------------------|
| R 1            | R02715050.00              |
| R 2            | R02715049.00              |
| R 3            | R02715048.00              |
| R 4            | R02715047.00              |
| R 5            | R02715046.00              |

|     |                  |      |       |
|-----|------------------|------|-------|
| 5   |                  |      |       |
| 4   |                  |      |       |
| 3   |                  |      |       |
| 2   |                  |      |       |
| 1   |                  |      |       |
| Nr. | Art der Änderung | Name | Datum |

| Projekt Nr. _____<br>Plan Nr. _____ H 16/0<br>Blatt Nr. _____ H 1/2<br>Str. Schussel: _____<br>Anlage Nr. _____ | <div style="text-align: center;">  <b>STADT MÜNSTER</b> </div> <div style="text-align: center; margin-top: 20px;">  <b>Tiefbauamt</b><br/>         Planung       </div> |       |      |         |          |         |          |         |          |
|---|---|-------|------|---------|----------|---------|----------|---------|----------|
| <h2 style="margin: 0;">Lageplan • Längsschnitt</h2>                                                             |   |       |      |         |          |         |          |         |          |
|                            | Maßstab<br>Lagen 1 : 250<br>Längen 1 : 250 / Höhen 1 : 250   |       |      |         |          |         |          |         |          |
|   | <h2 style="margin: 0;">Handorfer Straße</h2> <h3 style="margin: 0;">Straßen- und Kanalerneuerung</h3>   |       |      |         |          |         |          |         |          |
|   | <table border="1" style="width: 100%; border-collapse: collapse;"> <thead> <tr> <th style="width: 30%;">Datum</th> <th style="width: 70%;">Name</th> </tr> </thead> <tbody> <tr> <td>01.2013</td> <td>Groschke</td> </tr> <tr> <td>02.2013</td> <td>Groschke</td> </tr> <tr> <td>03.2013</td> <td>Groschke</td> </tr> </tbody> </table>           | Datum | Name | 01.2013 | Groschke | 02.2013 | Groschke | 03.2013 | Groschke |
| Datum   | Name   |       |      |         |          |         |          |         |          |
| 01.2013   | Groschke   |       |      |         |          |         |          |         |          |
| 02.2013   | Groschke   |       |      |         |          |         |          |         |          |
| 03.2013   | Groschke   |       |      |         |          |         |          |         |          |
| Erneuerung der Straße und<br>Nebenanlagen sowie des RW-Kanal<br>im Stadtteil Handorf                            |   |       |      |         |          |         |          |         |          |
| bearbeitet<br>gezeichnet<br>geprüft<br>genehmigt<br>Münster, den _____ 2013                                     |   |       |      |         |          |         |          |         |          |
| i. A.<br><br>Tiefbauamt                                                                                         |   |       |      |         |          |         |          |         |          |