
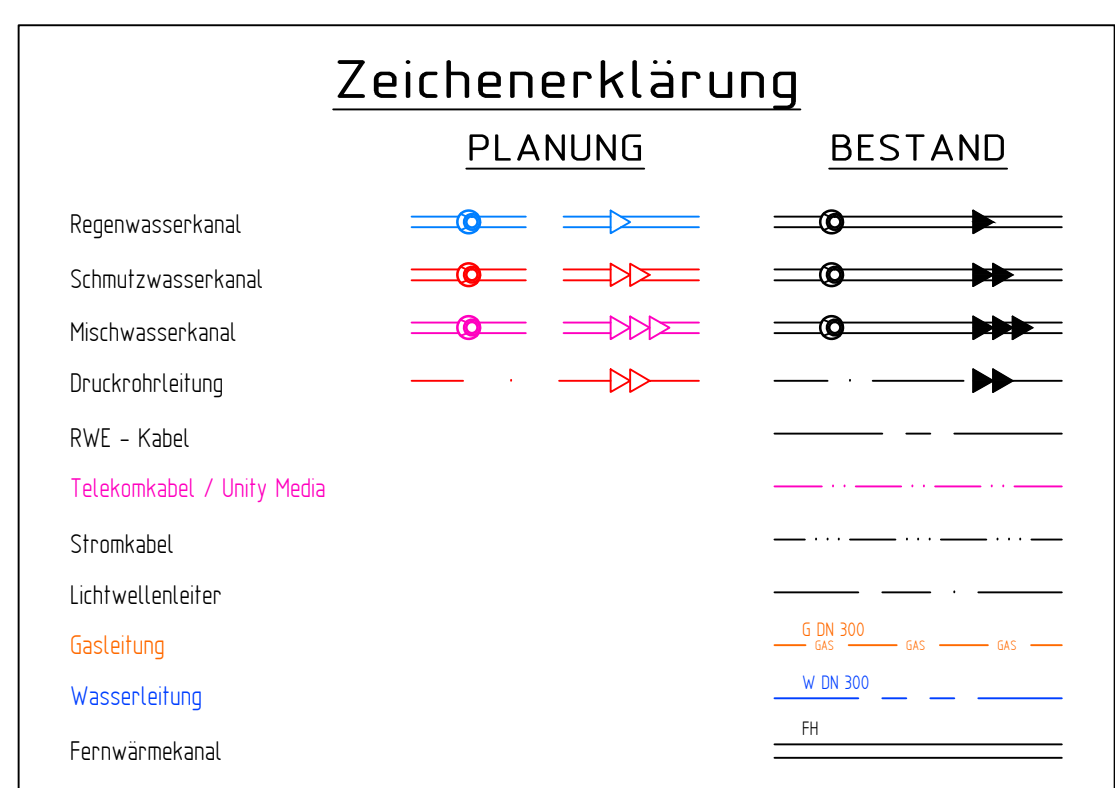


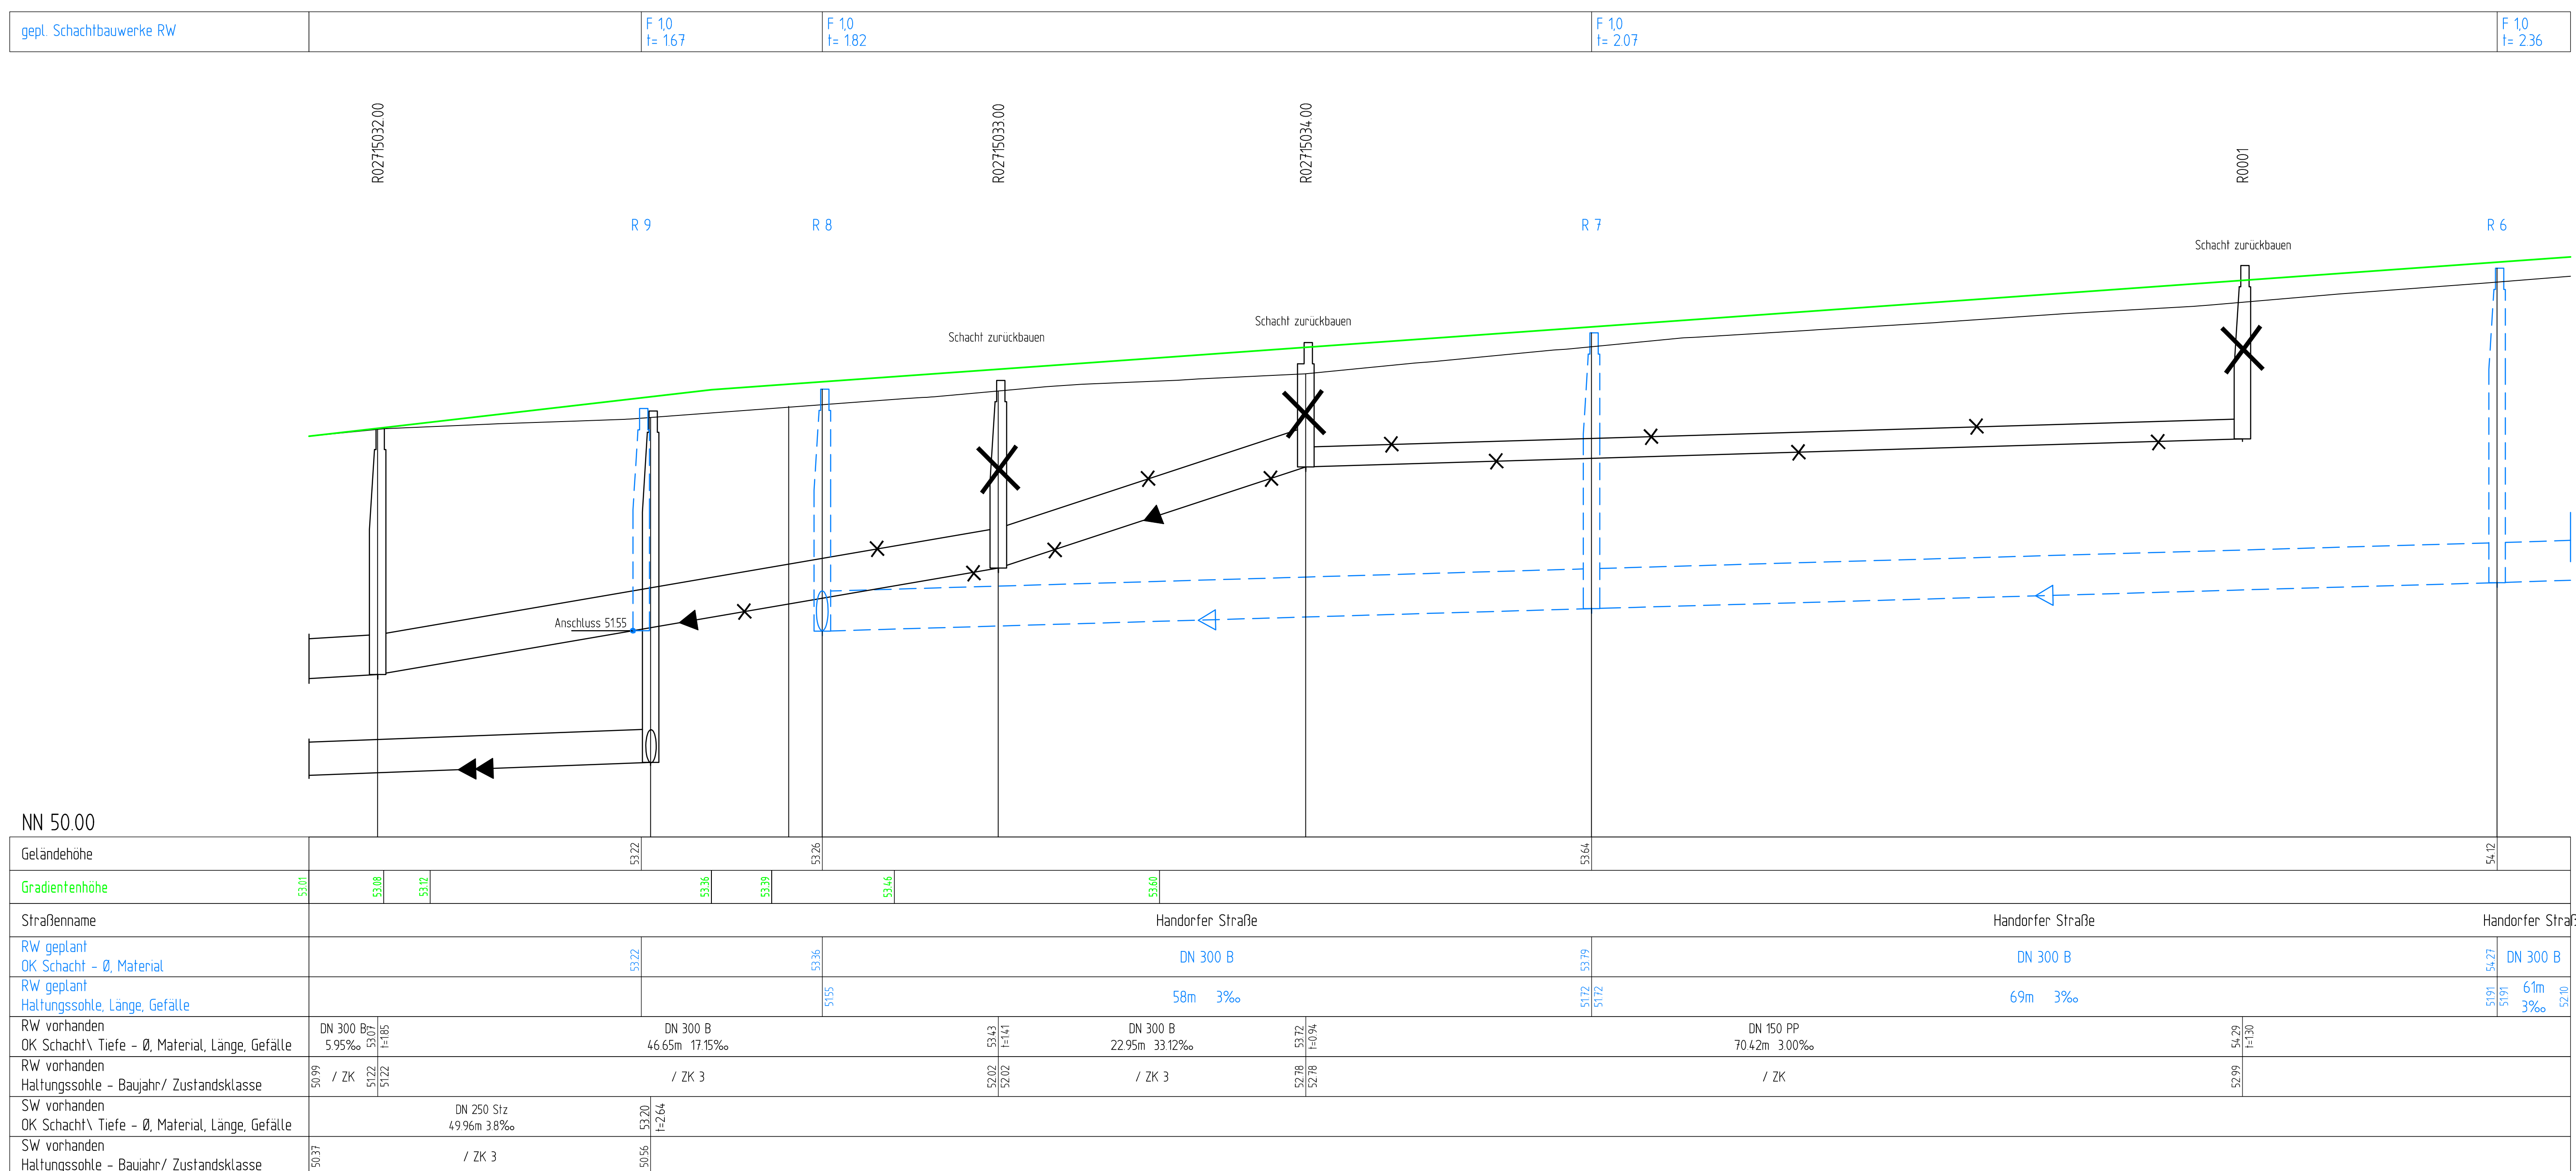


Planungsnummer	Historische Schachnummer
R 5	R02715046.00
R 6	R02715045.00
R 7	R02715044.00
R 8	R0271505100
R 9	R02715043.00
R 10	R02385040.00

5			
4			
3			
2			
1			
Nr.	Art der Änderung	Name	Datum

Projekt Nr.: 02/090_0 Plan Nr.: H 160 Blatt Nr.: 2 (2) Str.-Schlüssel: Anlage Nr.:	 STADT MÜNSTER  Tiefbauamt Planung
--	---

Lageplan + Längsschnitt

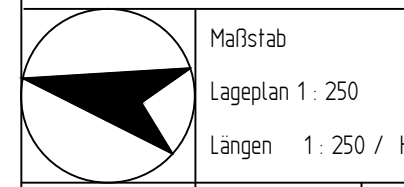

	Datum	Name	
bearbeitet	03.2013	Gröschke	Erneuerung der Straße und Nebenanlagen sowie des RW-Kanals im Stadtteil Handorf
gezeichnet	03.2013	Gröschke	
geprüft	03.2013	Gröschke	
genehmigt			

Münster, den 2013

i. A. Tiefbauamt

Plot 01 10 2013