


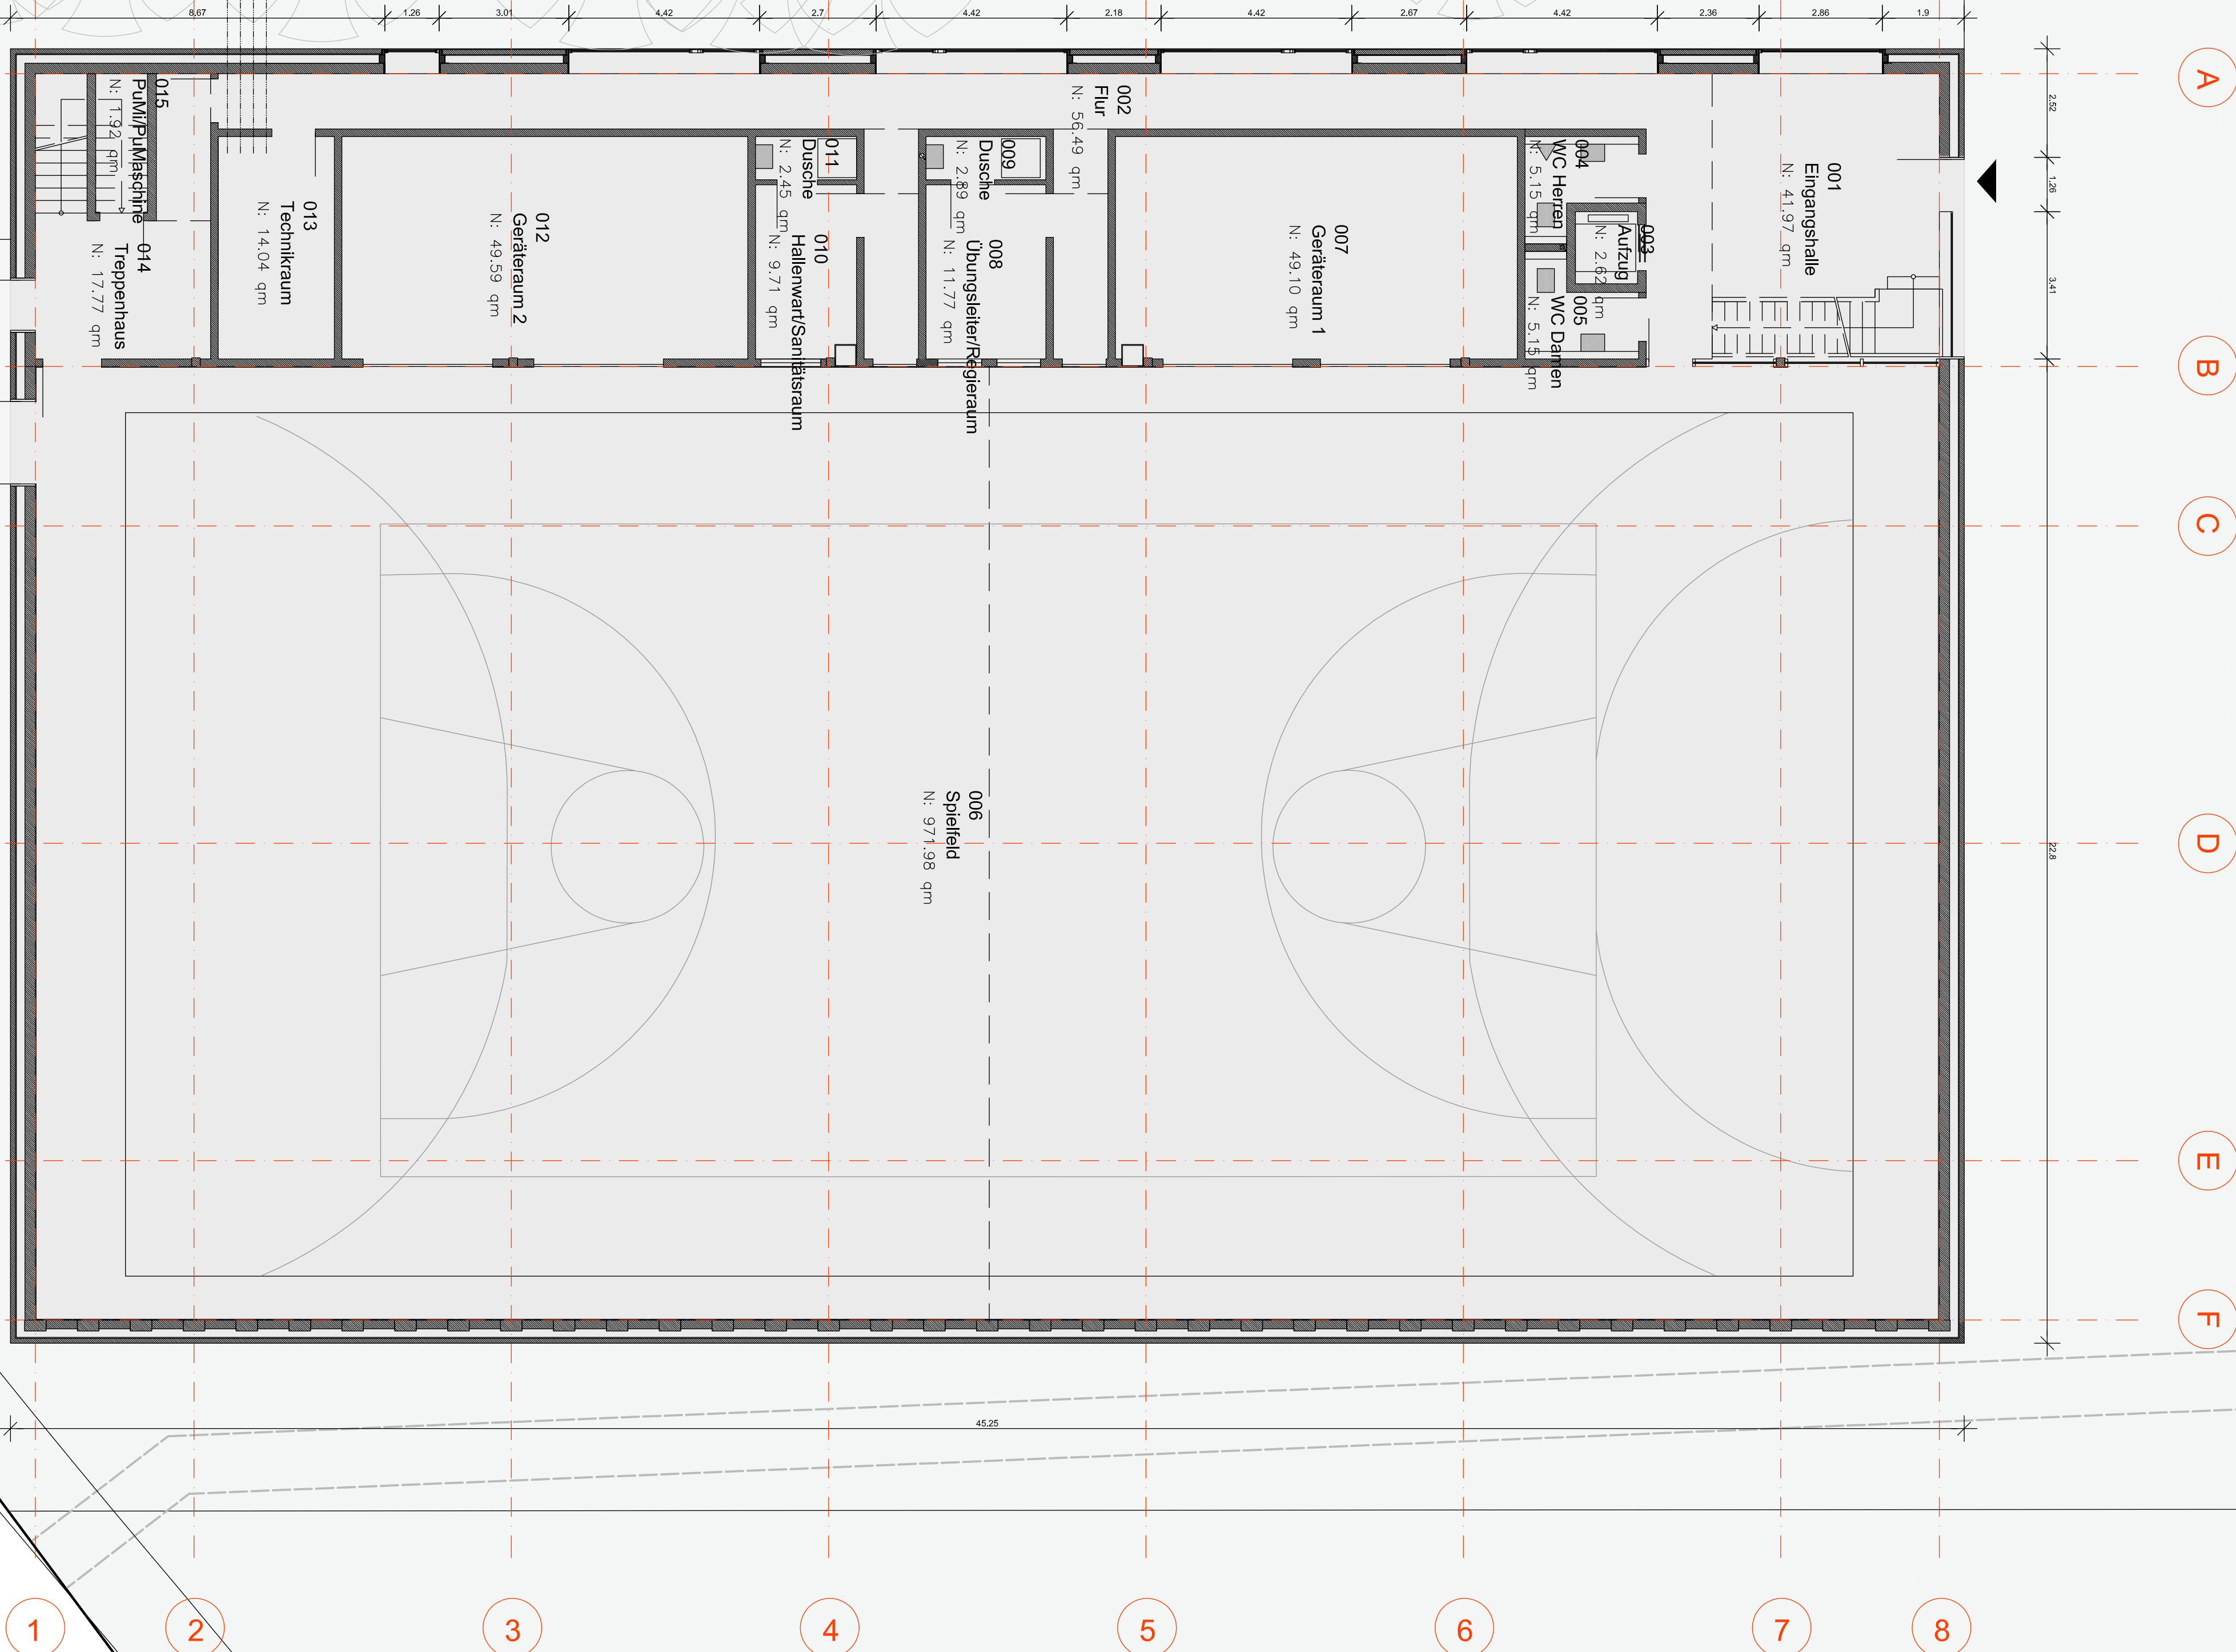

| LEGENDE: |                                       |
|----------|---------------------------------------|
|          | MAUERWERK                             |
|          | BETON, BEWEHRT                        |
|          | ESTRICH /<br>BETON, UNBEWEHRT         |
|          | BESTAND                               |
|          | WEICHE DÄMMUNG                        |
|          | FESTE DÄMMUNG                         |
|          | PERIMETERDÄMMUNG                      |
|          | REGENWASSER                           |
|          | SCHMUTZWASSER                         |
|          | ACHSEN                                |
|          | GEWÄCHSSENER<br>BODEN                 |
|          | SANDAUFÜLLUNGEN                       |
|          | SCHOTTER /<br>KAPILLARBR. KIESSCHICHT |
|          | FERTIGTEIL                            |
|          | MASSIVHOLZ                            |
|          | PLATTENWERKSTOFFE                     |

|       |                           |
|-------|---------------------------|
| AK    | AUSSENKANTE               |
| BD    | BODENDURCHBRUCH           |
| BE    | BODENEINGLAUF             |
| BRH   | BRÜSTUNGSHOHE ROHBAUMASSI |
| DD    | DECKENDURCHBRUCH          |
| NA    | NOTAUSGANG                |
| OK    | ÖBERKANTE                 |
| OKFFB | ÖBERKANTE FERTIGFUSSBODEN |
| OKR   | ÖBERKANTE ROH             |
| RF    | REGENTALLROHR             |
| UK    | UNTERKANTE                |
| UKF   | UNTERKANTE FERTIG         |
| UKR   | UNTERKANTE ROH            |
| WD    | WANDDURCHBRUCH            |
| WS    | WANDSCHLITZ               |

  
[illegible][illegible]

## REDUKTIONSVARIANTE

Zeichennummer: PWDG0000      Plannummer: PWDG00B      INDEX: 2

KNOCHE PARTNER ARCHITEKTEN

KNOCHE ELLERTMANN ARCHITEKTEN GmbH

48151 MÜNSTER AN DEN MÜHLEN 13 A TEL: 0251 / 5 35 88-0

|             |             |         |                                                                                             |
|-------------|-------------|---------|---------------------------------------------------------------------------------------------|
| Stadtnummer |             | ENTWURF |                                                                                             |
| E           | ERDGESCHOSS | STADT   |  MÜNSTER |

|            |            |                                              |
|------------|------------|----------------------------------------------|
| Meistzahl  | 1:100      |                                              |
| Plan-Datum | 30.09.2013 | Auftragsnummer:<br>mit welchem Ausdruck vom: |
|            |            |                                              |
|            |            |                                              |

**ANT FÜR IMMOBILIENMANAGEMENT**  
 Hochhausdienstes Gebäudemanagement

| Projektzusammenfassung |                                    |
|------------------------|------------------------------------|
| Datum:                 |                                    |
| Zustimmung:            | Architektur und Projektüberwachung |
| Zustimmung:            | Baum in Bestand                    |
| Projektziele:          | Erstellung einer 3D-Modellierung   |
|                        |                                    |

[illegible]