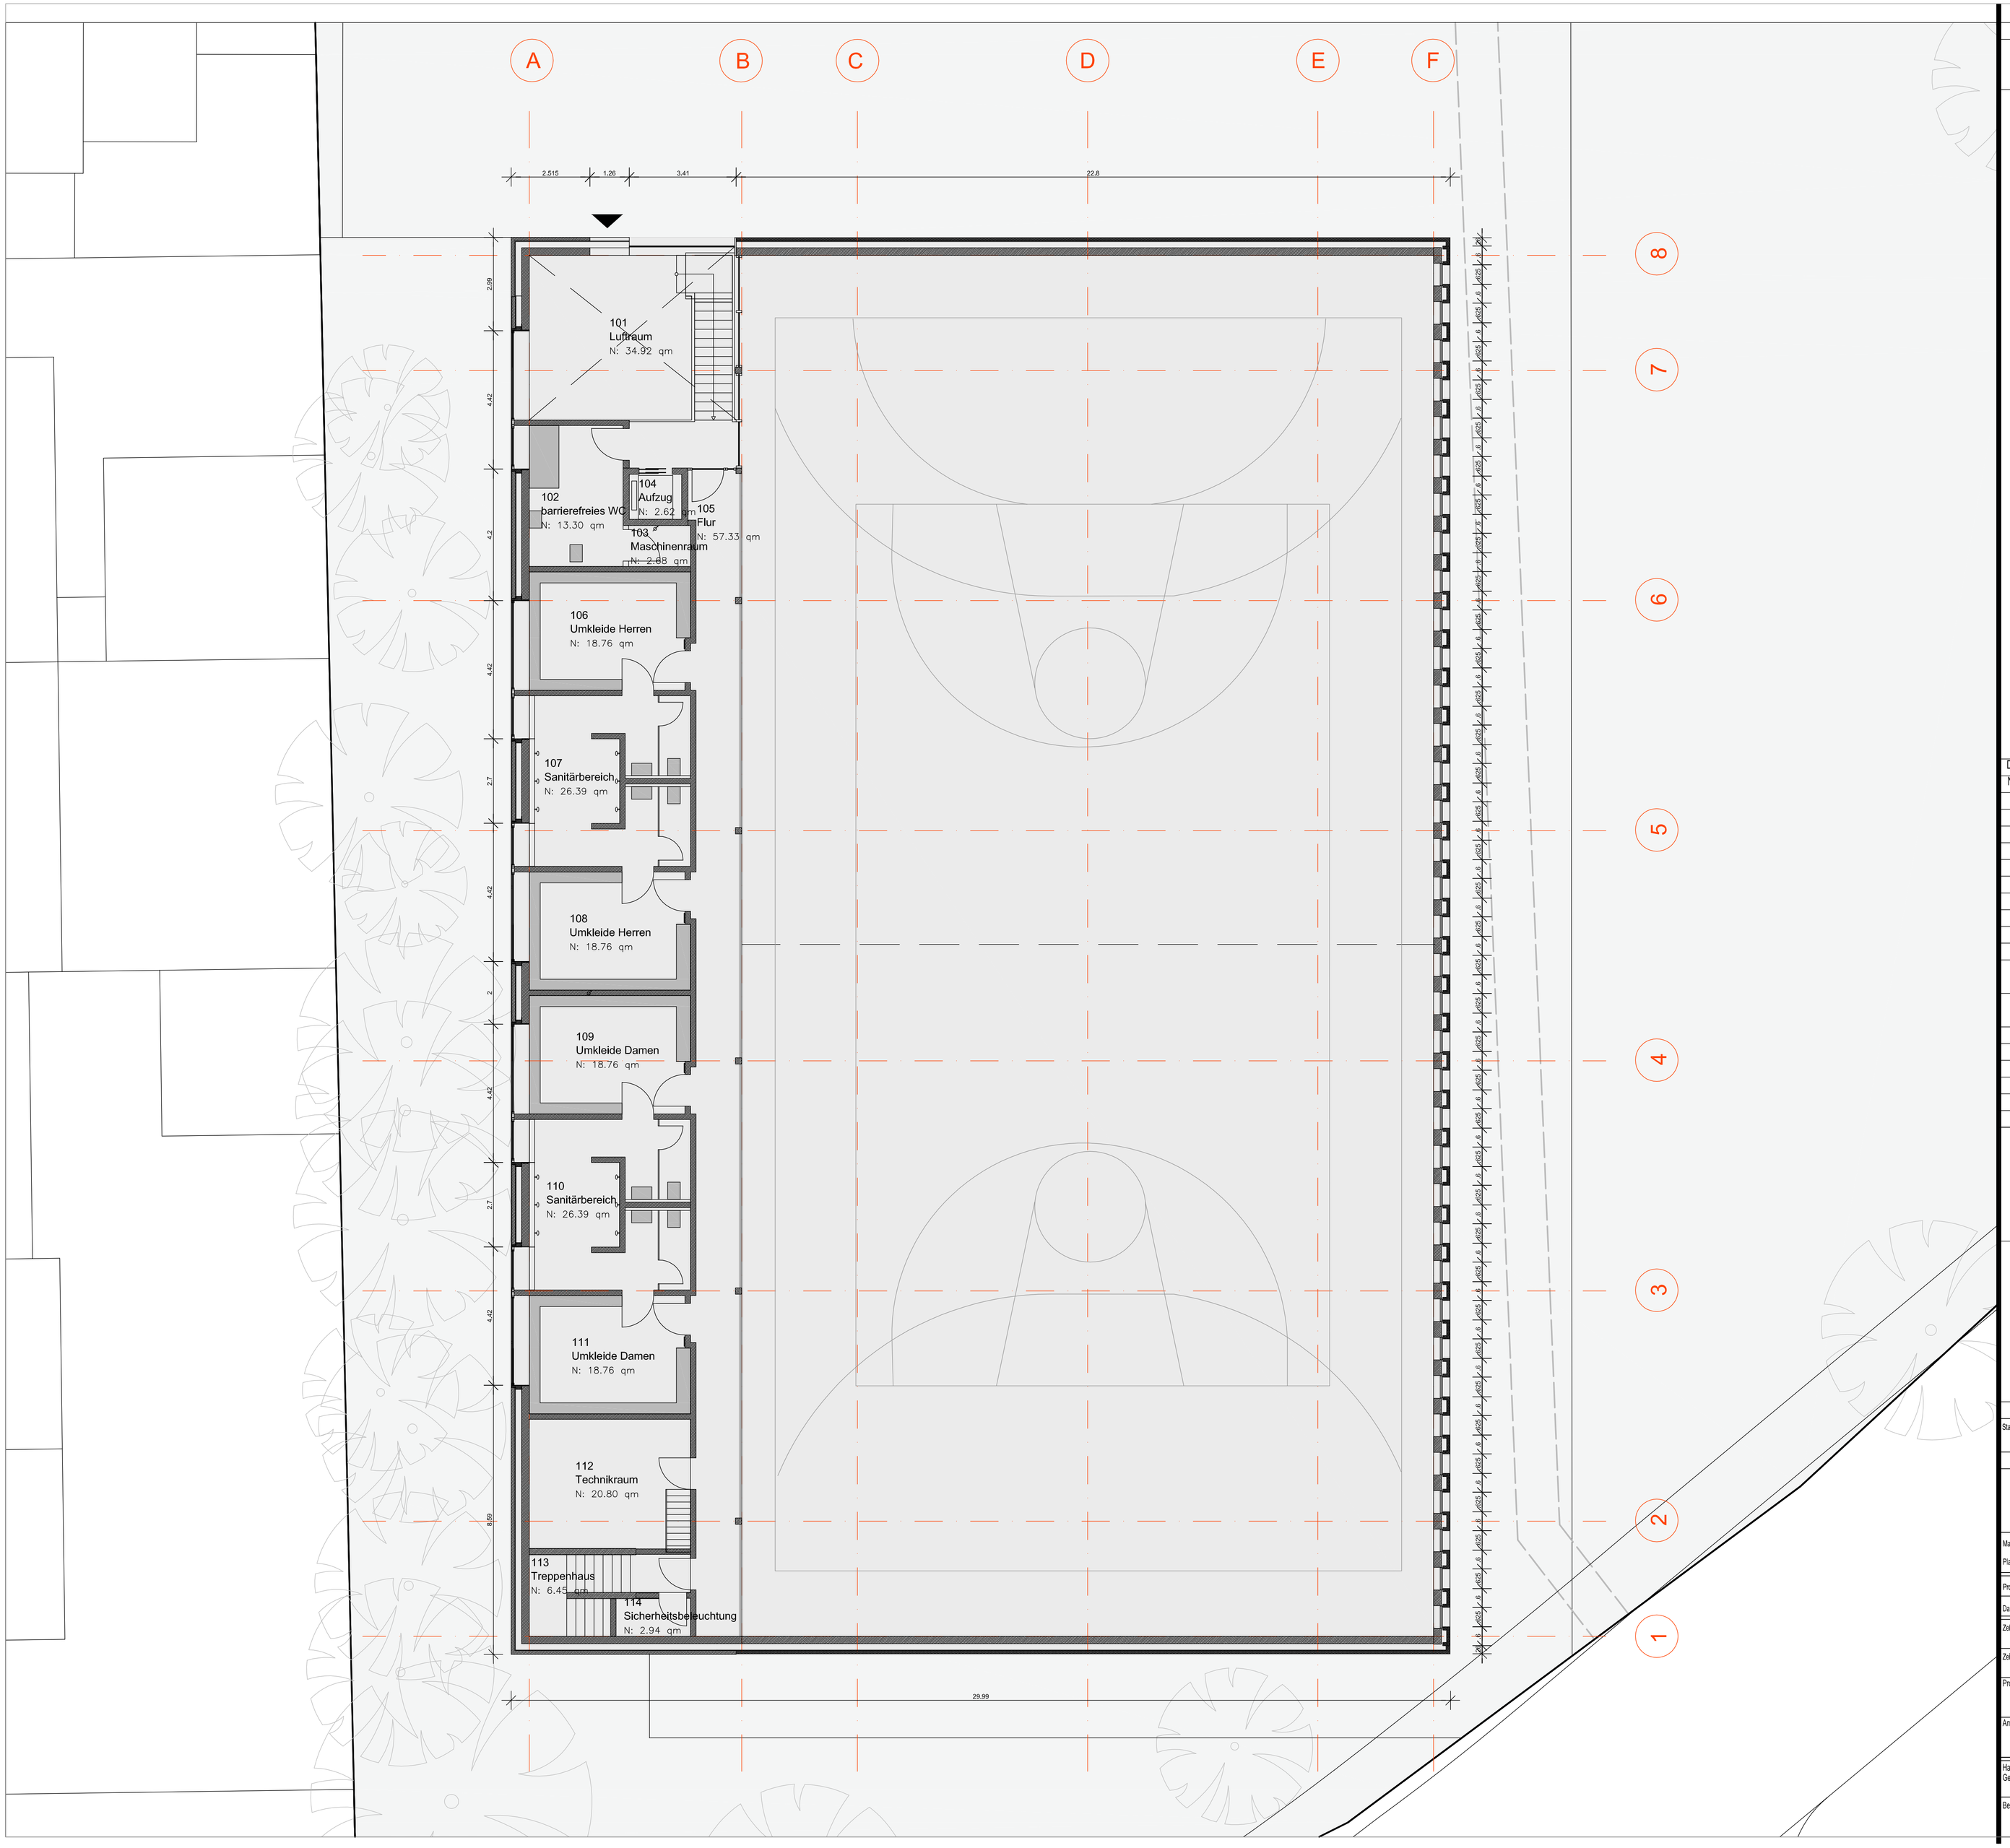


LEGENDE:

- MAUERWERK
- BETON, BEWEHRT
- ESTRICH / BETON, UNBEWEHRT
- BESTAND
- WEICHE DÄMMUNG
- FESTE DÄMMUNG
- PERIMETERDÄMMUNG
- REGENWASSER
- SCHMUTZWASSER
- ACHSEN
- GEWACHSENER BODEN
- SANDAUFFÜLLUNGEN
- SCHOTTER / KAPILARBR. KIESSCHICHT
- FERTIGTEIL
- MASSIVHOLZ
- PLATTENWERKSTOFFE

AK	AUSSENKANTE
BD	BODENDURCHBRUCH
BE	BODENEINLAUF
BRH	BRÜSTUNGSHÖHE ROHBAUMASS!
DD	DECKENDURCHBRUCH
NA	NOTAUSGANG
OK	OBERKANTE
OKFFB	OBERKANTE FERTIGFUSSBODEN
OKR	OBERKANTE ROH
RF	REGENFALLROHR
UK	UNTERKANTE
UKF	UNTERKANTE FERTIG
UKR	UNTERKANTE ROH
WD	WANDDURCHBRUCH
WS	WANDSCHLITZ

N

Datum / Nr / Name

Art der Änderung:

INDEX

INDEX	DATUM	KÜRZEL	ÄNDERUNG
-	18.09.2013	ARI	PLANERSTELLUNG
a	24.09.2013	LAU	DECKENRASTER + AKTUALISIERUNG TÜREN
b	24.09.2013	ARI	FLÄCHENBESCHRIFTUNG

Aktueller Ausdruck:

REDUKTIONSVARIANTE

Zeichennummer: PWDG0010 Plannummer: PWDG001A INDEX: b

KNOCHE PARTNER ARCHITEKTEN

KNOCHE ELLERTMANN ARCHITEKTEN GmbH

48151 MÜNSTER AN DEN MÜHLEN 13 A TEL: 0251 / 5 35 88-0

Standortnummer:

ENTWURF

E

1. OBERGESCHOSS

STADT MÜNSTER

AMT FÜR IMMOBILIENMANAGEMENT

Hochbautechnisches Gebäudemanagement

Maßstab 1:100

Plan-Datum 30.09.2013

Änderungsnummer:

mit aktuellem Ausdruck vom:

Projektverzeichniss:

Datei:

Zeichner/in	Architektur und Projektsteuerung
Zeichner/in	Bauen Im Bestand
Projektleiter	Fachstellenleiter/Abteilungsleiter
Amtsleiter / Technischer Leiter	
Haustechnisches Gebäudemanagement	
Bedarfsamt	

NEUBAU EINER ZWEIFACHSPORTHALLE

Peter - Wust Schule
Dingbänger Weg 80
48163 Mecklenbeck