
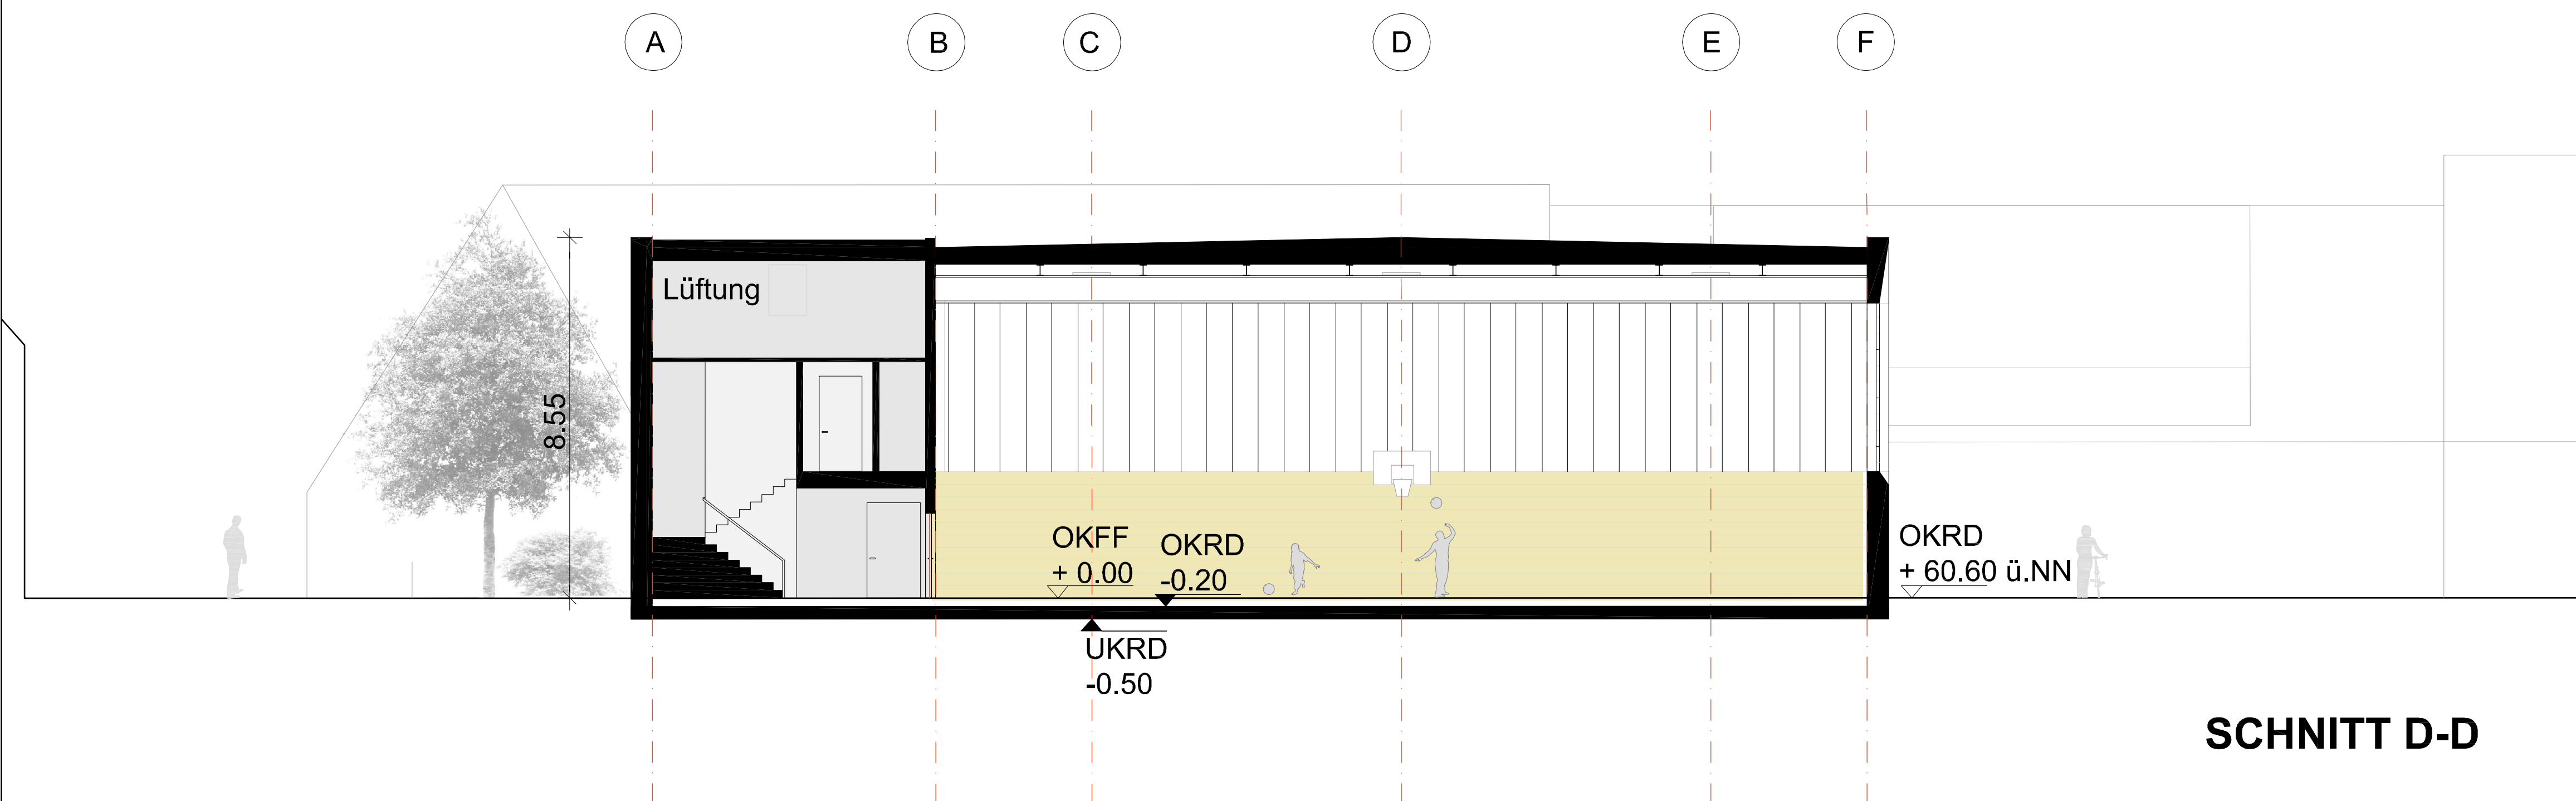
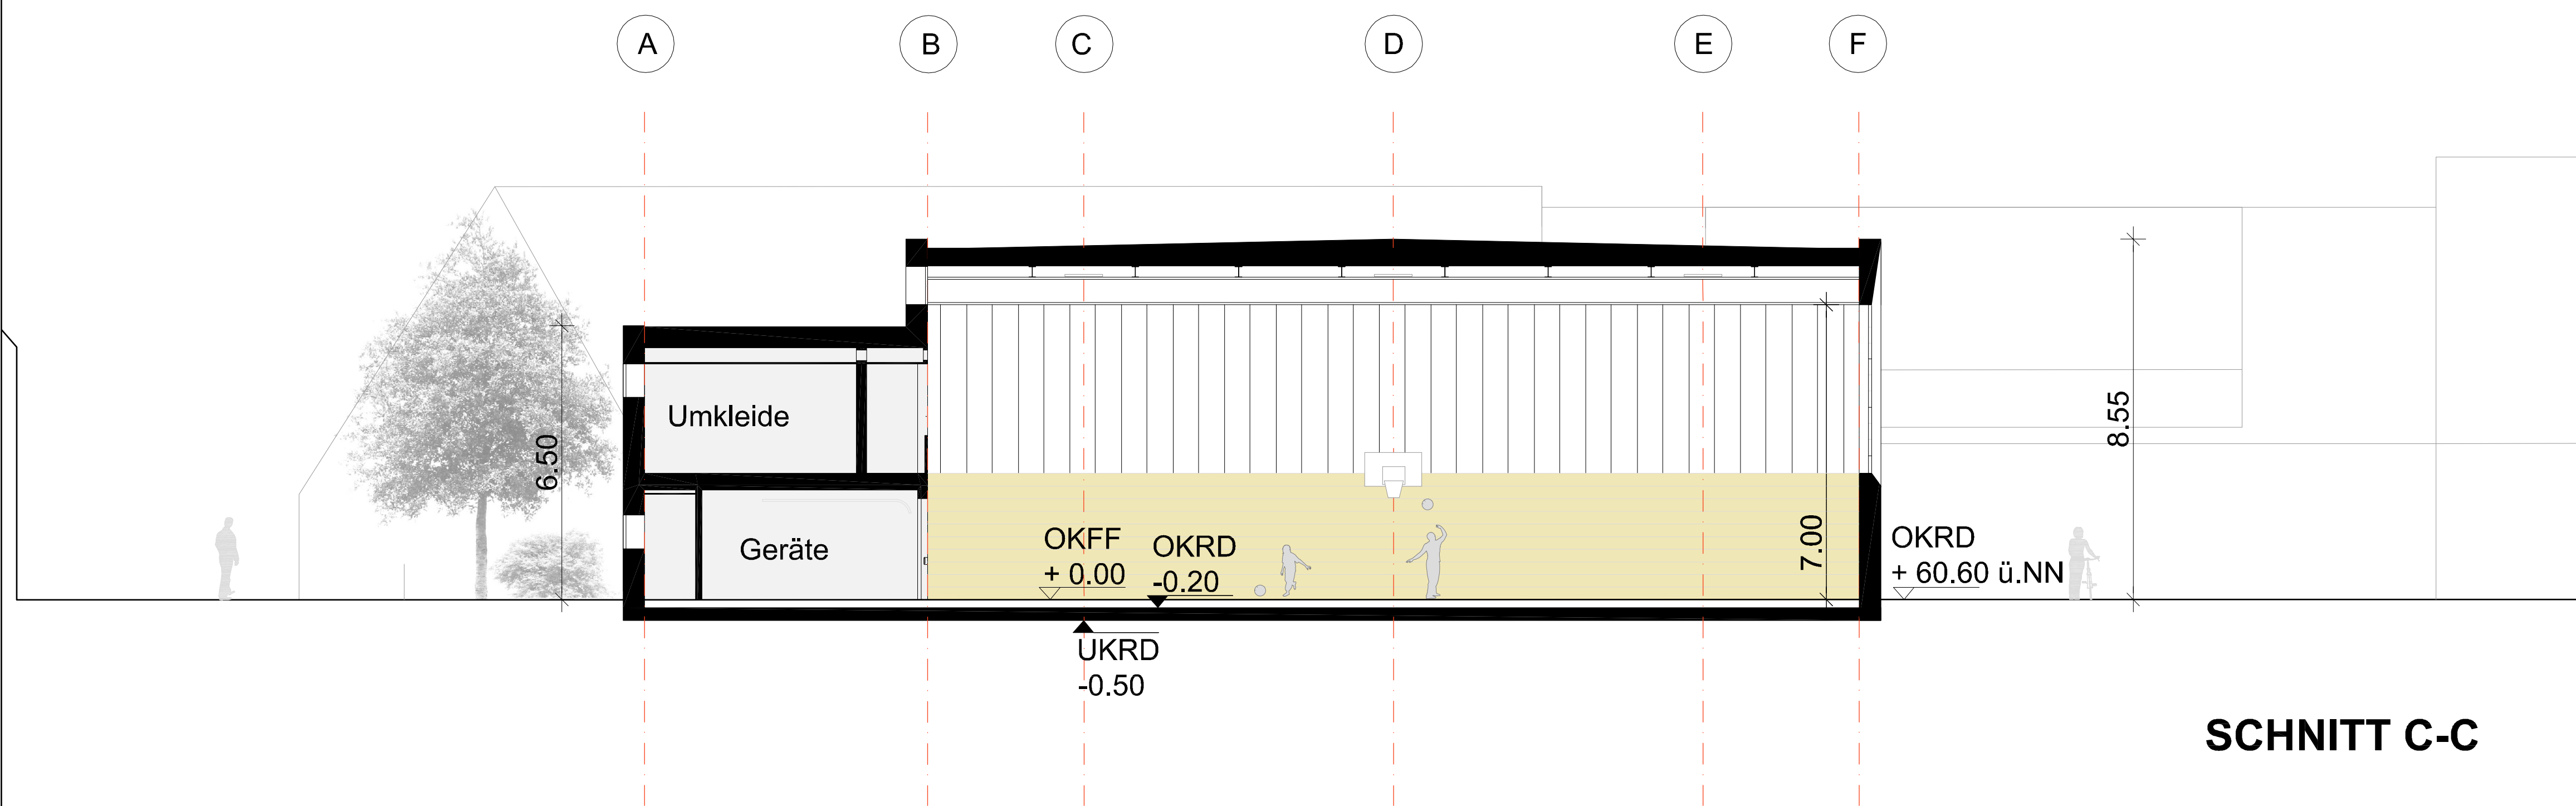
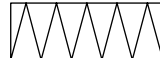
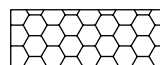
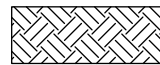


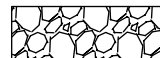

LEGENDE:

	MAUERWERK	AK	AUSSENKANTE
	BETON, BEWEHRT	BD	BODENDURCHBRUCH
	ESTRICH / BETON, UNBEWEHRT	BE	BODENEINLAUF
	BESTAND	BRH	BRÜSTUNGSHÖHE ROHBAUMASS!
	WEICHE DÄMMUNG	DD	DECKENDURCHBRUCH
	FESTE DÄMMUNG	NA	NOTAUSGANG
	PERIMETERDÄMMUNG	OK	OBERKANTE
	REGENWASSER	OKFFB	OBERKANTE FERTIGFUSSBODEN
	SCHMUTZWASSER	OKR	OBERKANTE ROH
	ACHSEN	RF	REGENFALLROHR
	GEWACHSENER BODEN	UK	UNTERKANTE
	SANDAUFFÜLLUNGEN	UKF	UNTERKANTE FERTIG
	SCHOTTER / KAPILARBR. KIESSCHICHT	UKR	UNTERKANTE ROH
	FERTIGTEIL	WD	WANDDURCHBRUCH
	MASSIVHOLZ	WS	WANDSCHLITZ
	PLATTENWERKSTOFFE		

[illegible]

Aktueller Ausdruck:

REDUKTIONSVARIANTE

Zeichennummer: PWDS0000 Plannummer: PWDS000B INDEX: –

KNOCHE PARTNER ARCHITEKTEN

KNOCHE ELLERTMANN ARCHITEKTEN GmbH
48151 MÜNSTER AN DEN MÜHLEN 13 A TEL: 0251 / 5 35 88-0

Standortnummer:		ENTWURF			
E	SCHNITT C - C SCHNITT D - D	STADT	 MÜNSTER		
				Maßstab 1:100	Änderungsnummer:
				Plan-Datum 18.09.2013	mit aktuellem Ausdruck vom:
				Projektverzeichnis:	
				Datum:	
Zeichnerin	Architektur und Projektsteuerung	NEUBAU EINER ZWEIFACHSPORTHALLE	Peter - Wust Schule Dingsbänger Weg 60 48163 Meschkebeck		
Zeichnerin	Bauen im Bestand				
Projektleiter	Fachstellenleiter/Abteilungsleiter				
Architekt / Technischer Leiter					
Haustechnisches Gebäudemanagement					
Bedarfsamt					