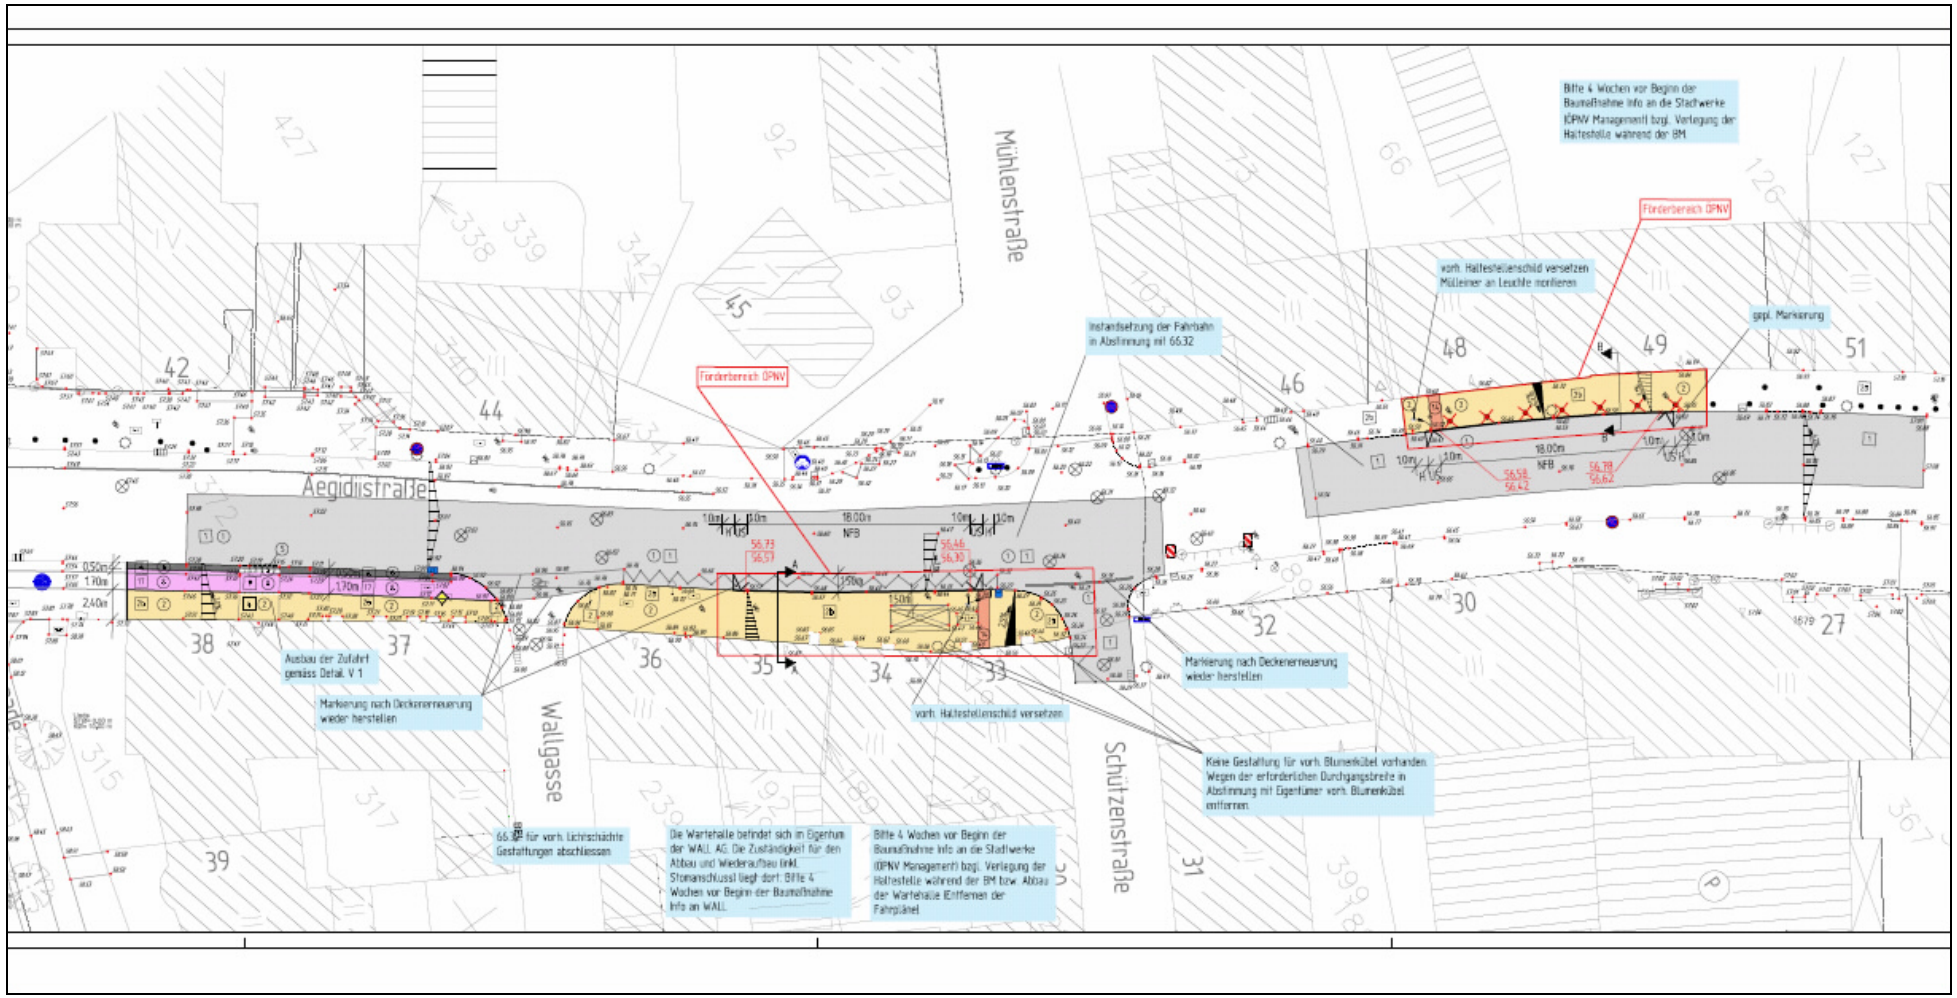

Anlage zur Vorlage V/ 0671/2013