

Neubau Münster Hauptbahnhof




Präsentation Entwurf
Stadt Münster Planungsausschuss 19. September 2013



DB Station&Service AG

I.SBP Konzeption und Planung


September 2013

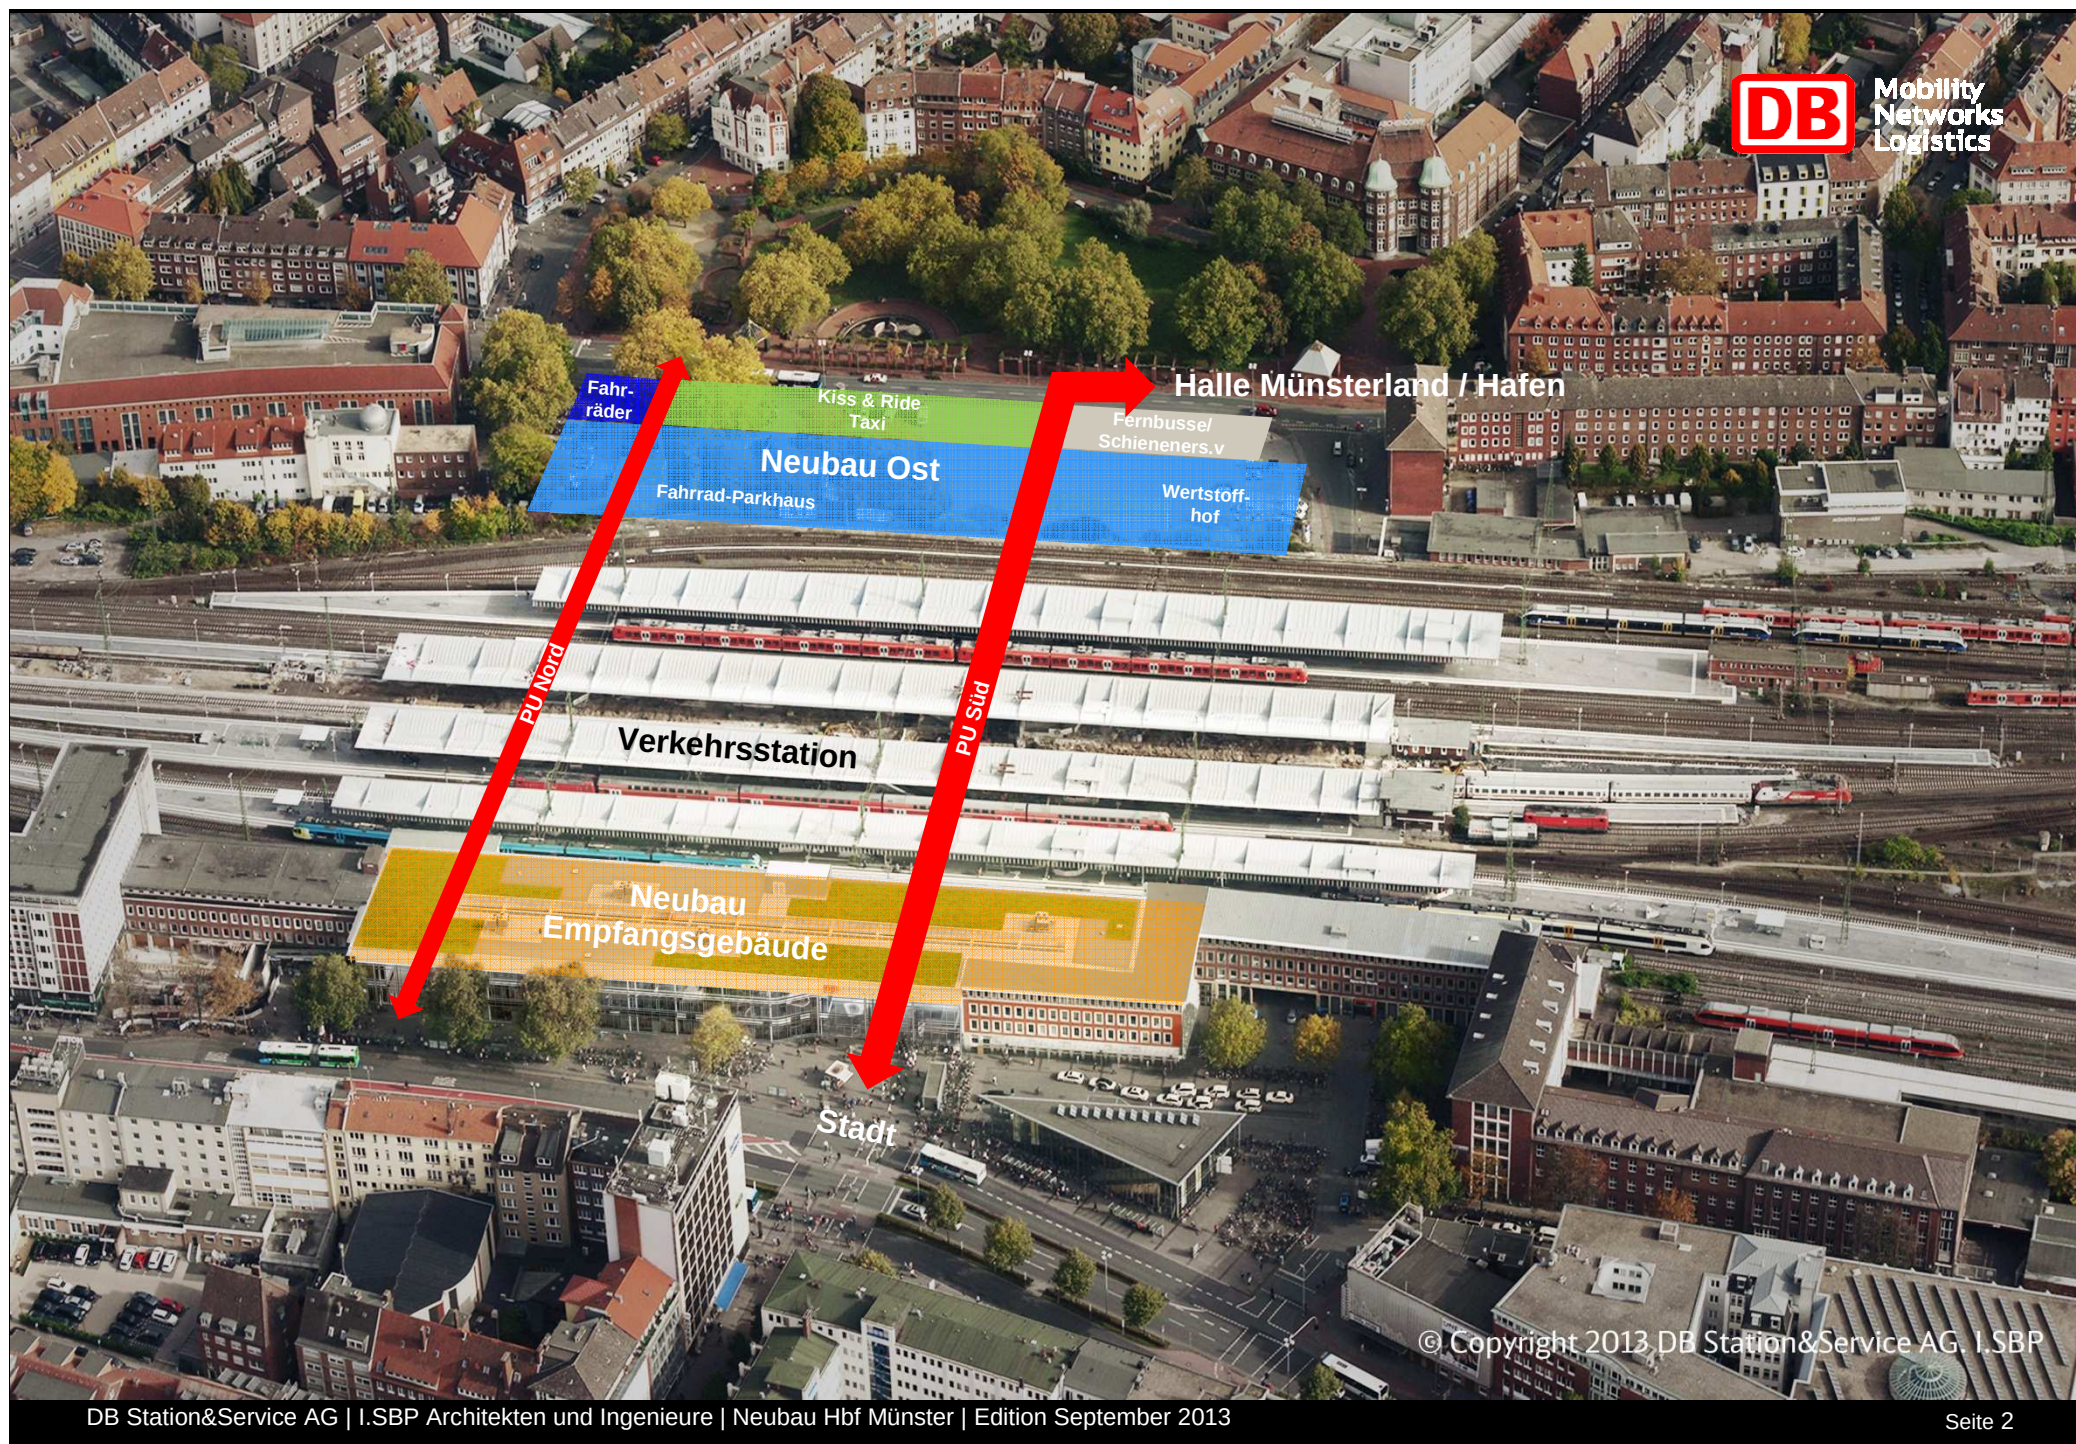

Neubau Münster Hauptbahnhof


Der Lageplan

- Planungsgrenze (Stufe 1)
- - - Planungsbereich (Stufe 2)
- - - Grenzlinie Grundstück DB Station & Service
- - - Grenzlinie Grundstück DB Netz

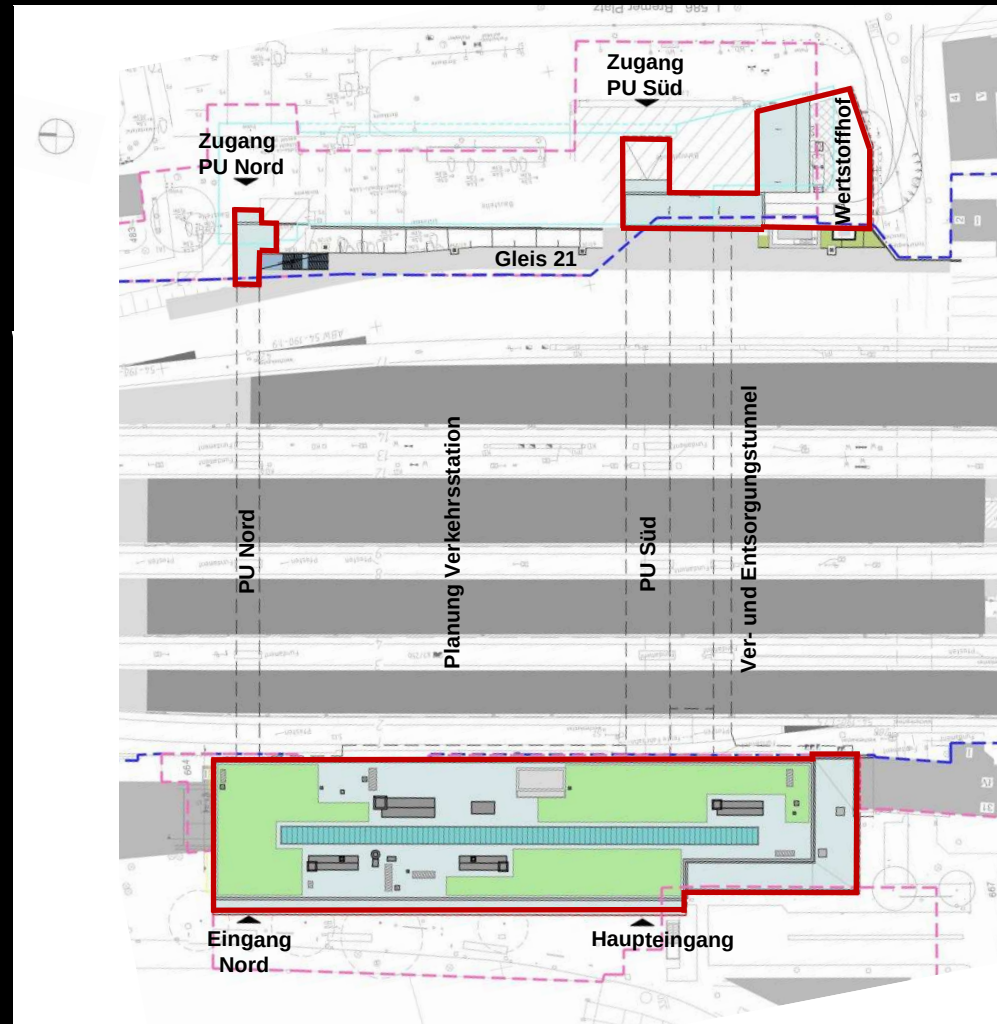


Neubau Münster Hauptbahnhof

Erdgeschoss > mit Retail-Food / Non Food, DB Information, DB Reisezentrum, Ticketautomaten

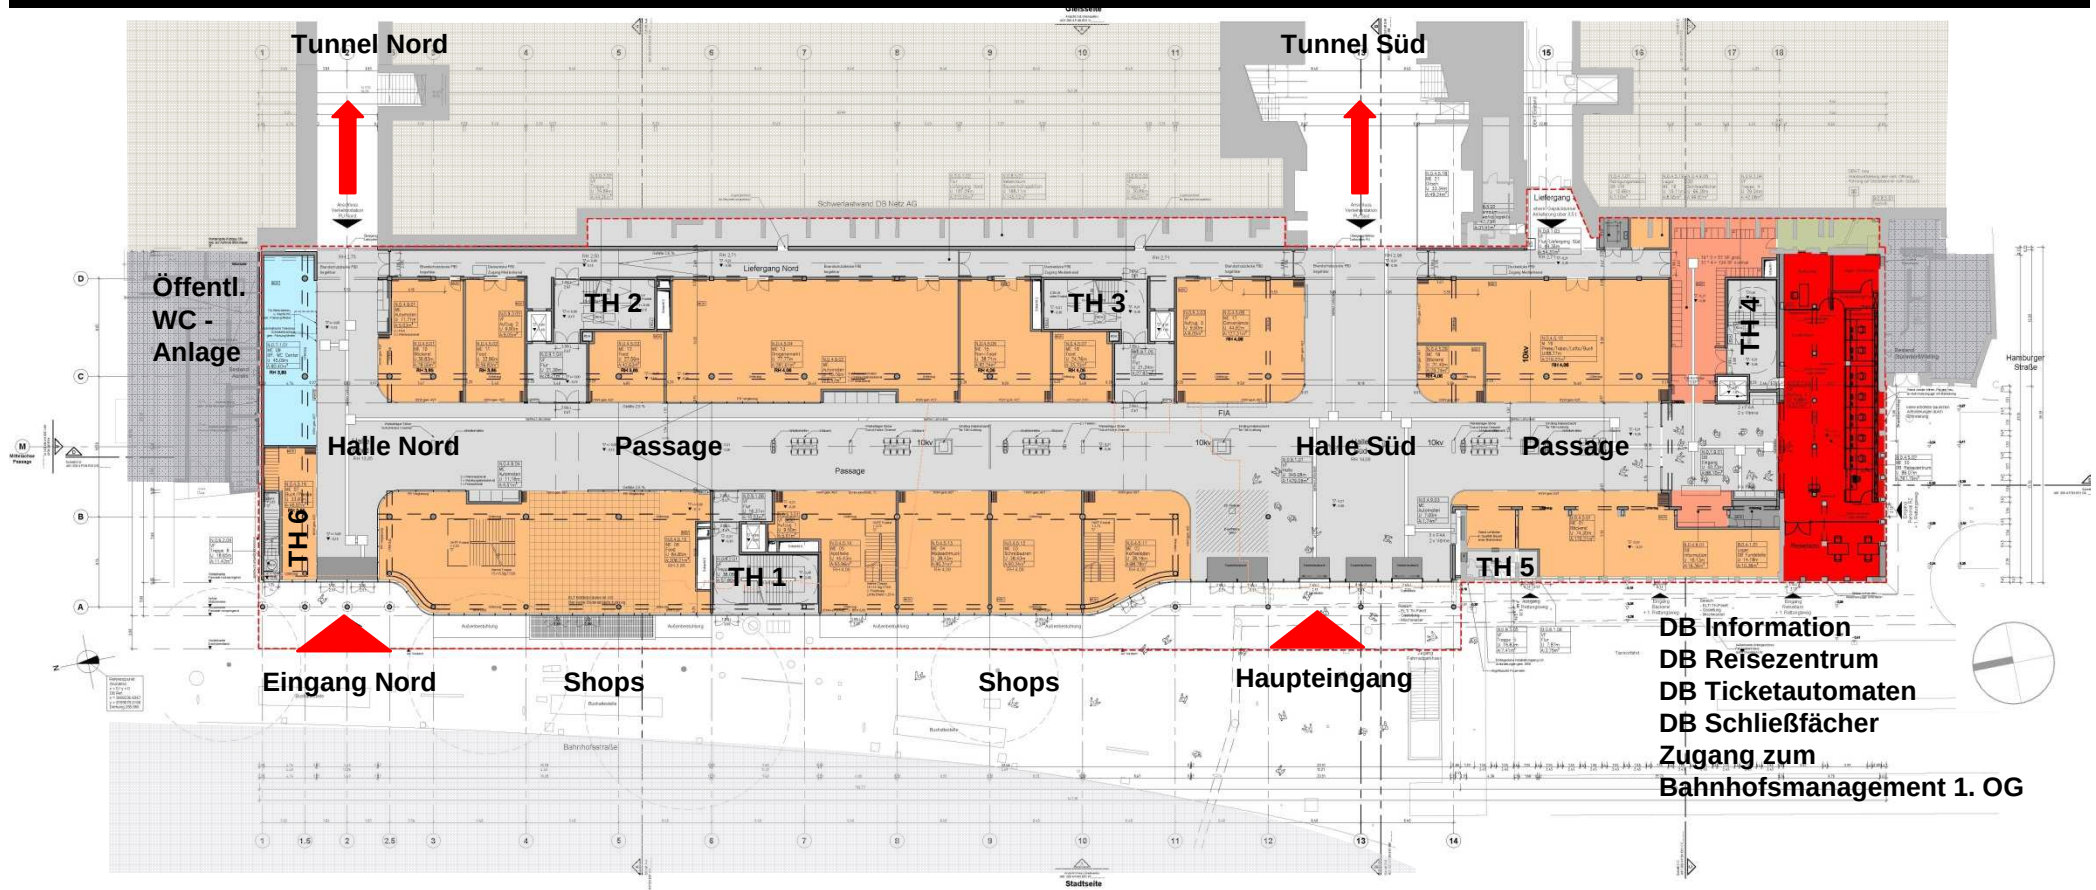

Neubau Münster Hauptbahnhof


Untergeschoss > Technik

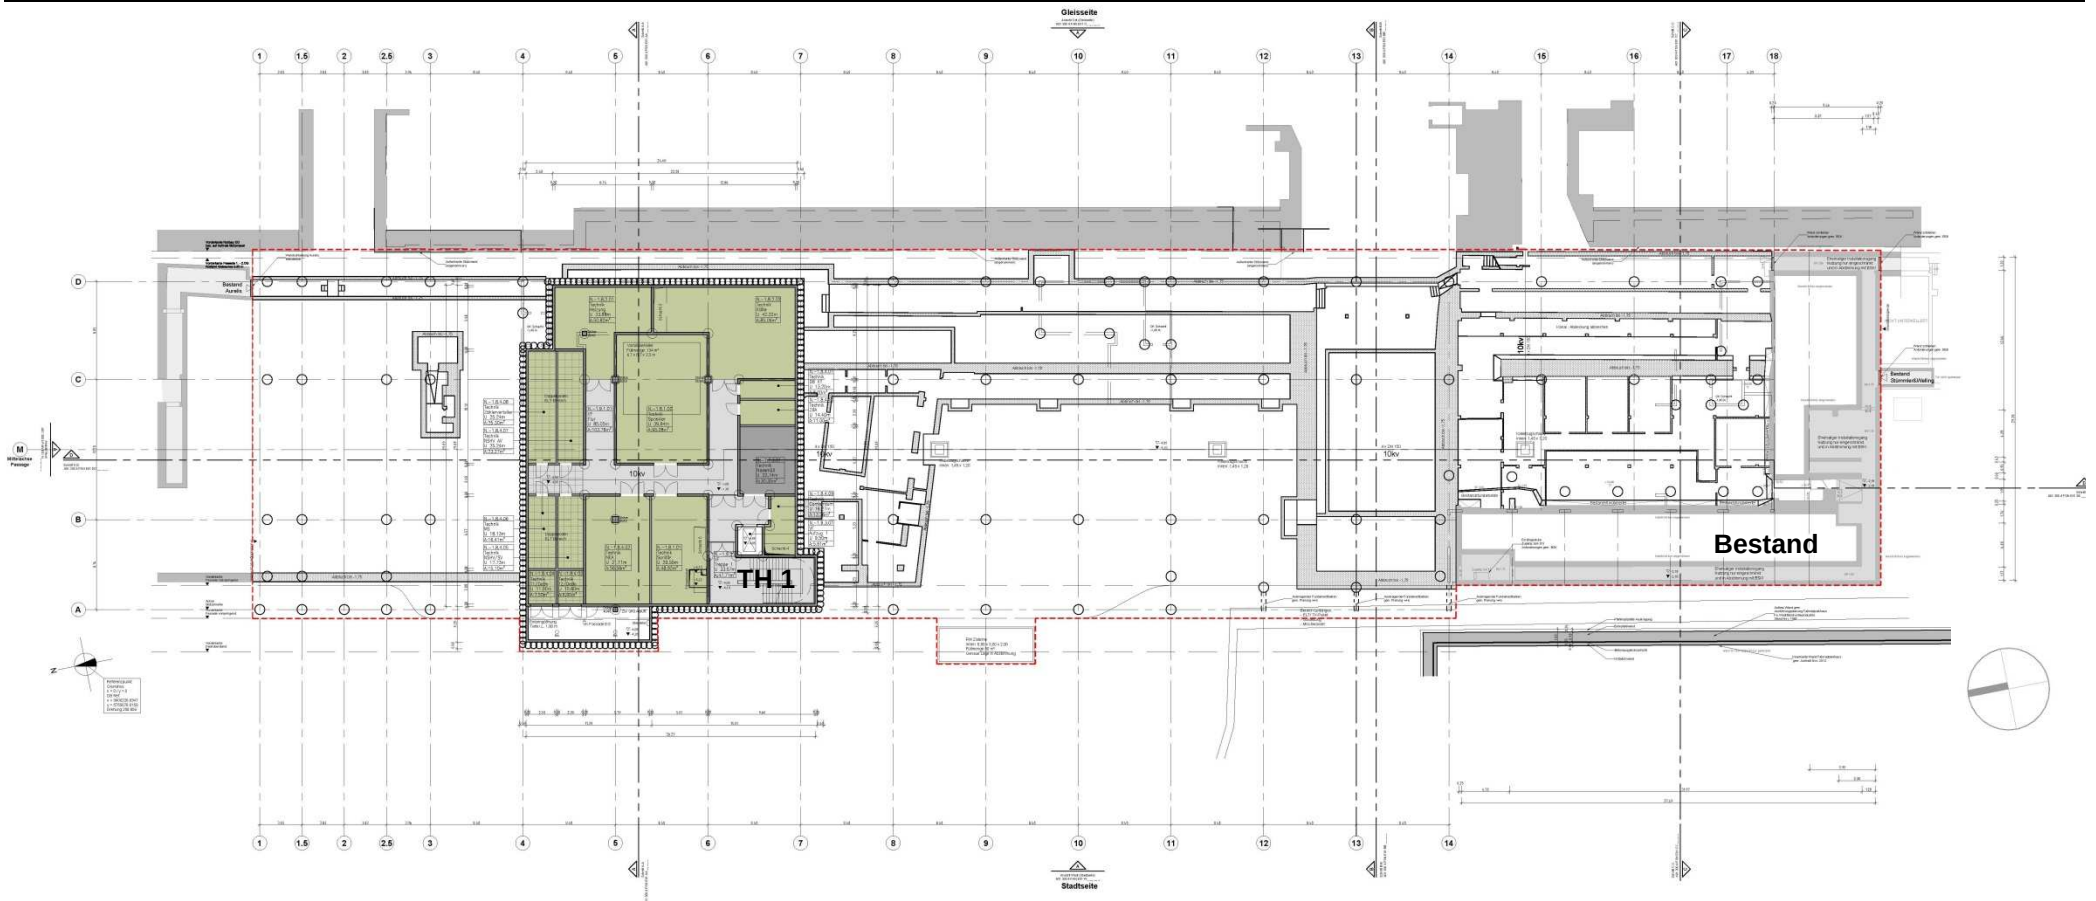

The architectural floor plan of the 1st floor of the main building at the Leipzig Hauptbahnhof is a detailed technical drawing. It features a grid system with horizontal lines numbered 1 to 15 and vertical lines lettered A to D. The plan is divided into several functional zones, each color-coded: blue for Büros (Offices), light blue for Sozialräume (Social spaces), orange for Shops, and red for the Reisezentrum (Travel center). Key areas include Halle Nord, Halle Süd, and the Bahnhofsmangement. The plan also shows various rooms, corridors, and service areas, with labels for specific rooms and spaces. A north arrow and a scale bar are included for orientation and measurement.


Neubau Münster Hauptbahnhof

2. Obergeschoss > Büros, 3-S-Zentrale und Positionierung der Lagerflächen

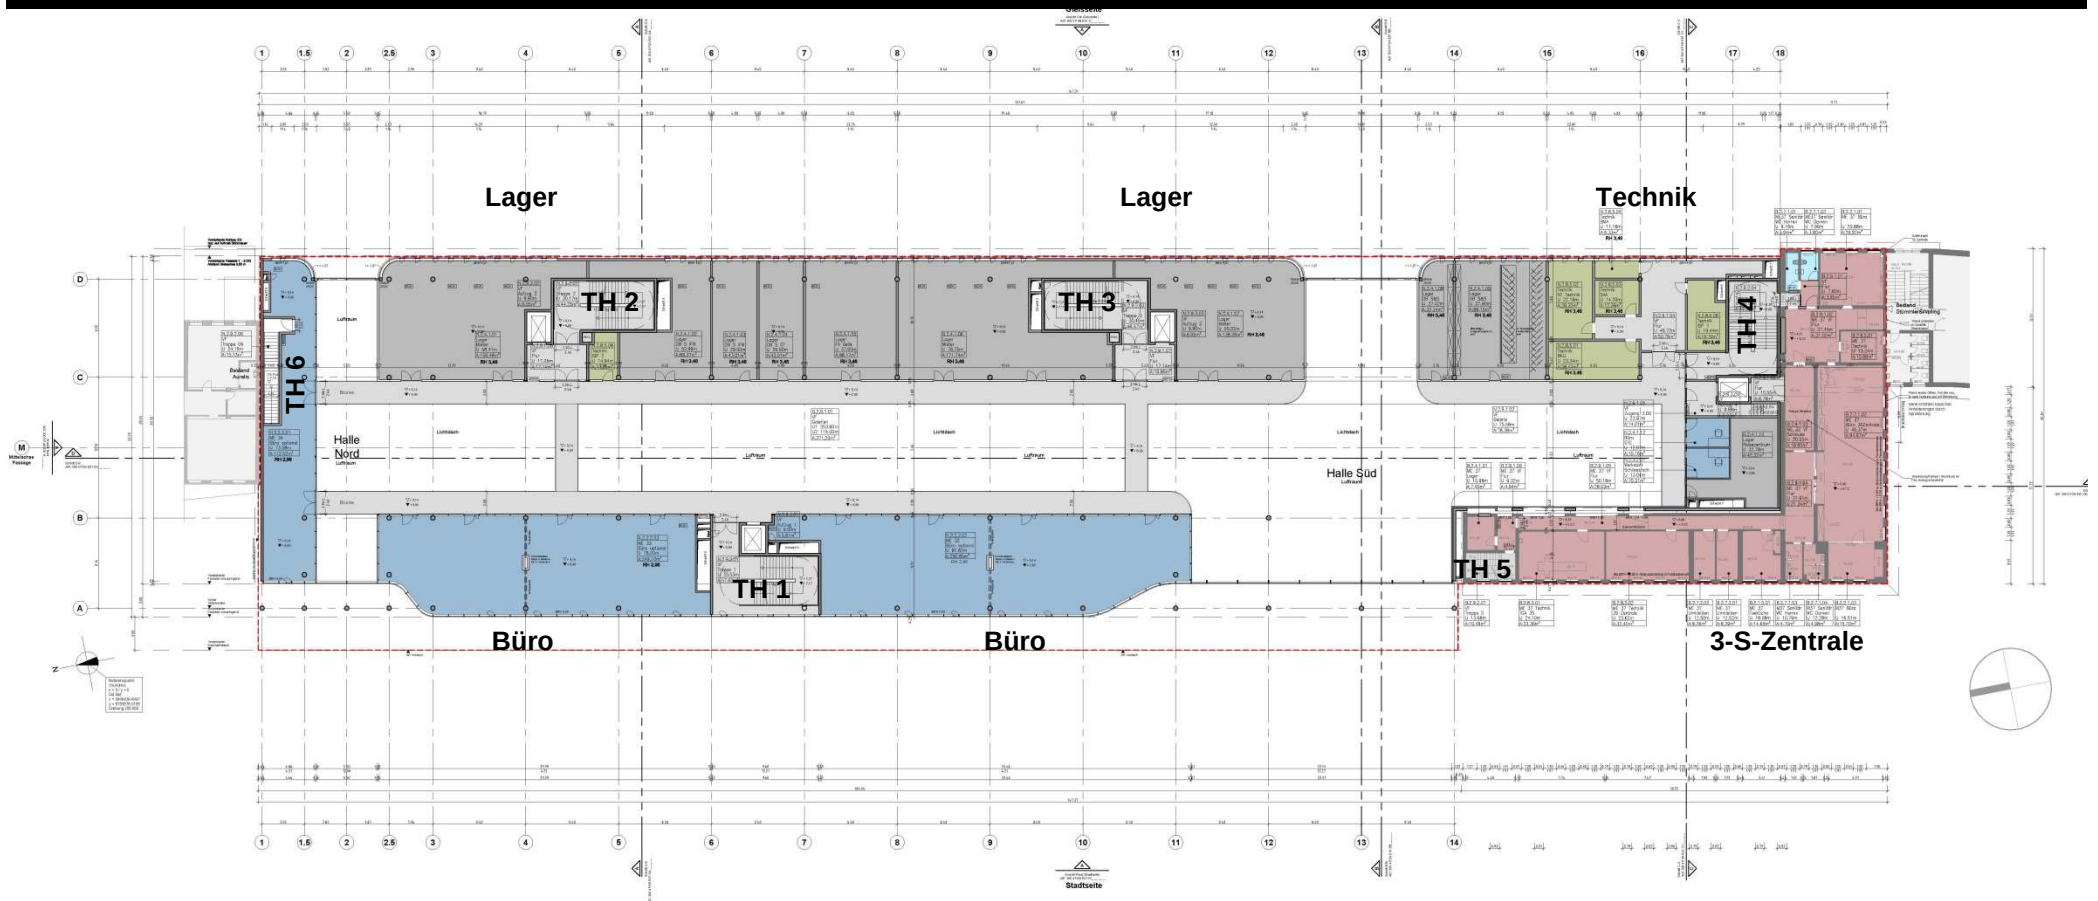

Neubau Münster Hauptbahnhof

Dachaufsicht

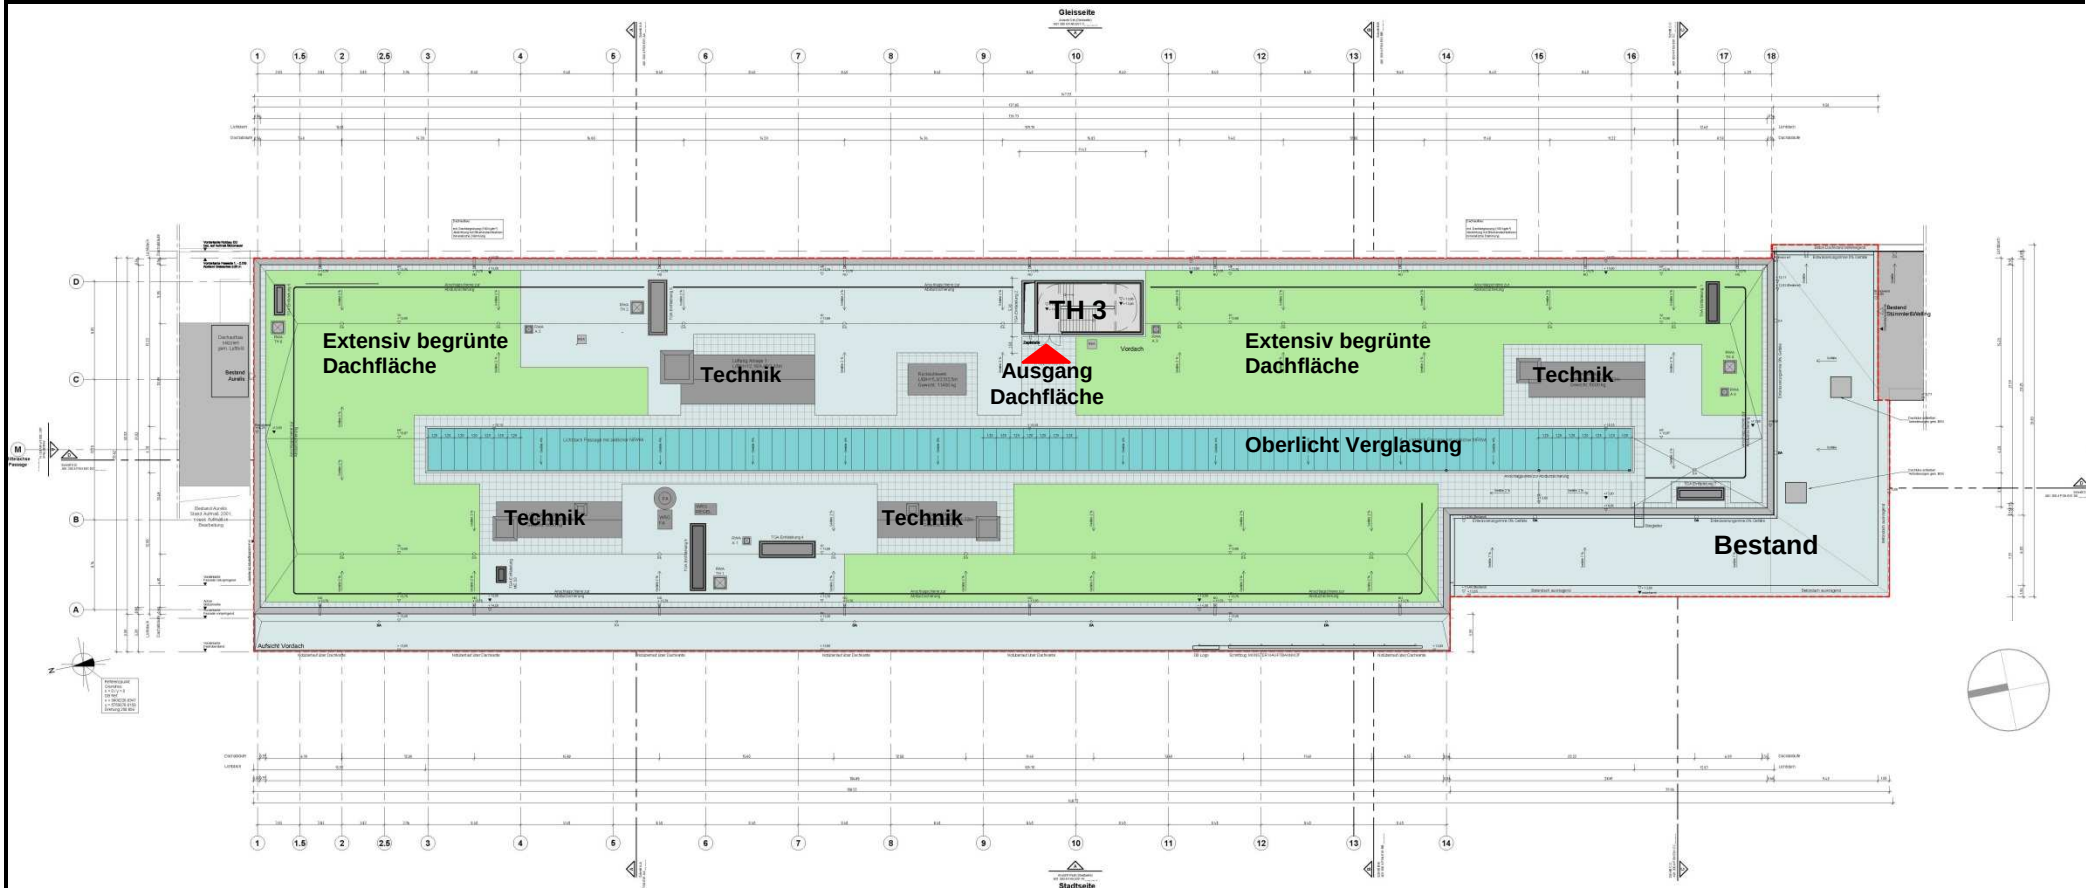


Neubau Münster Hauptbahnhof


Schnitte



Schnitt D-D

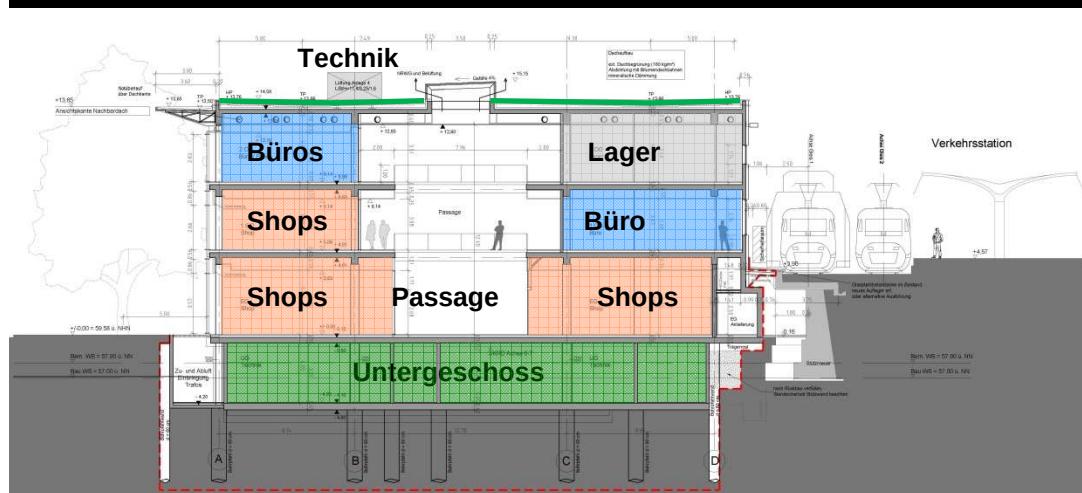


Schnitt A-A

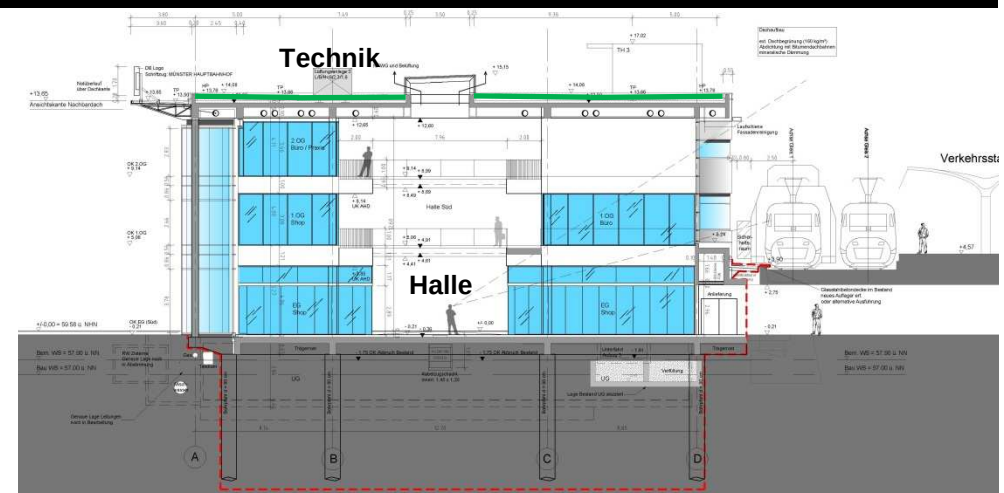

Schnitt B-B

Neubau Münster Hauptbahnhof

Ansicht West

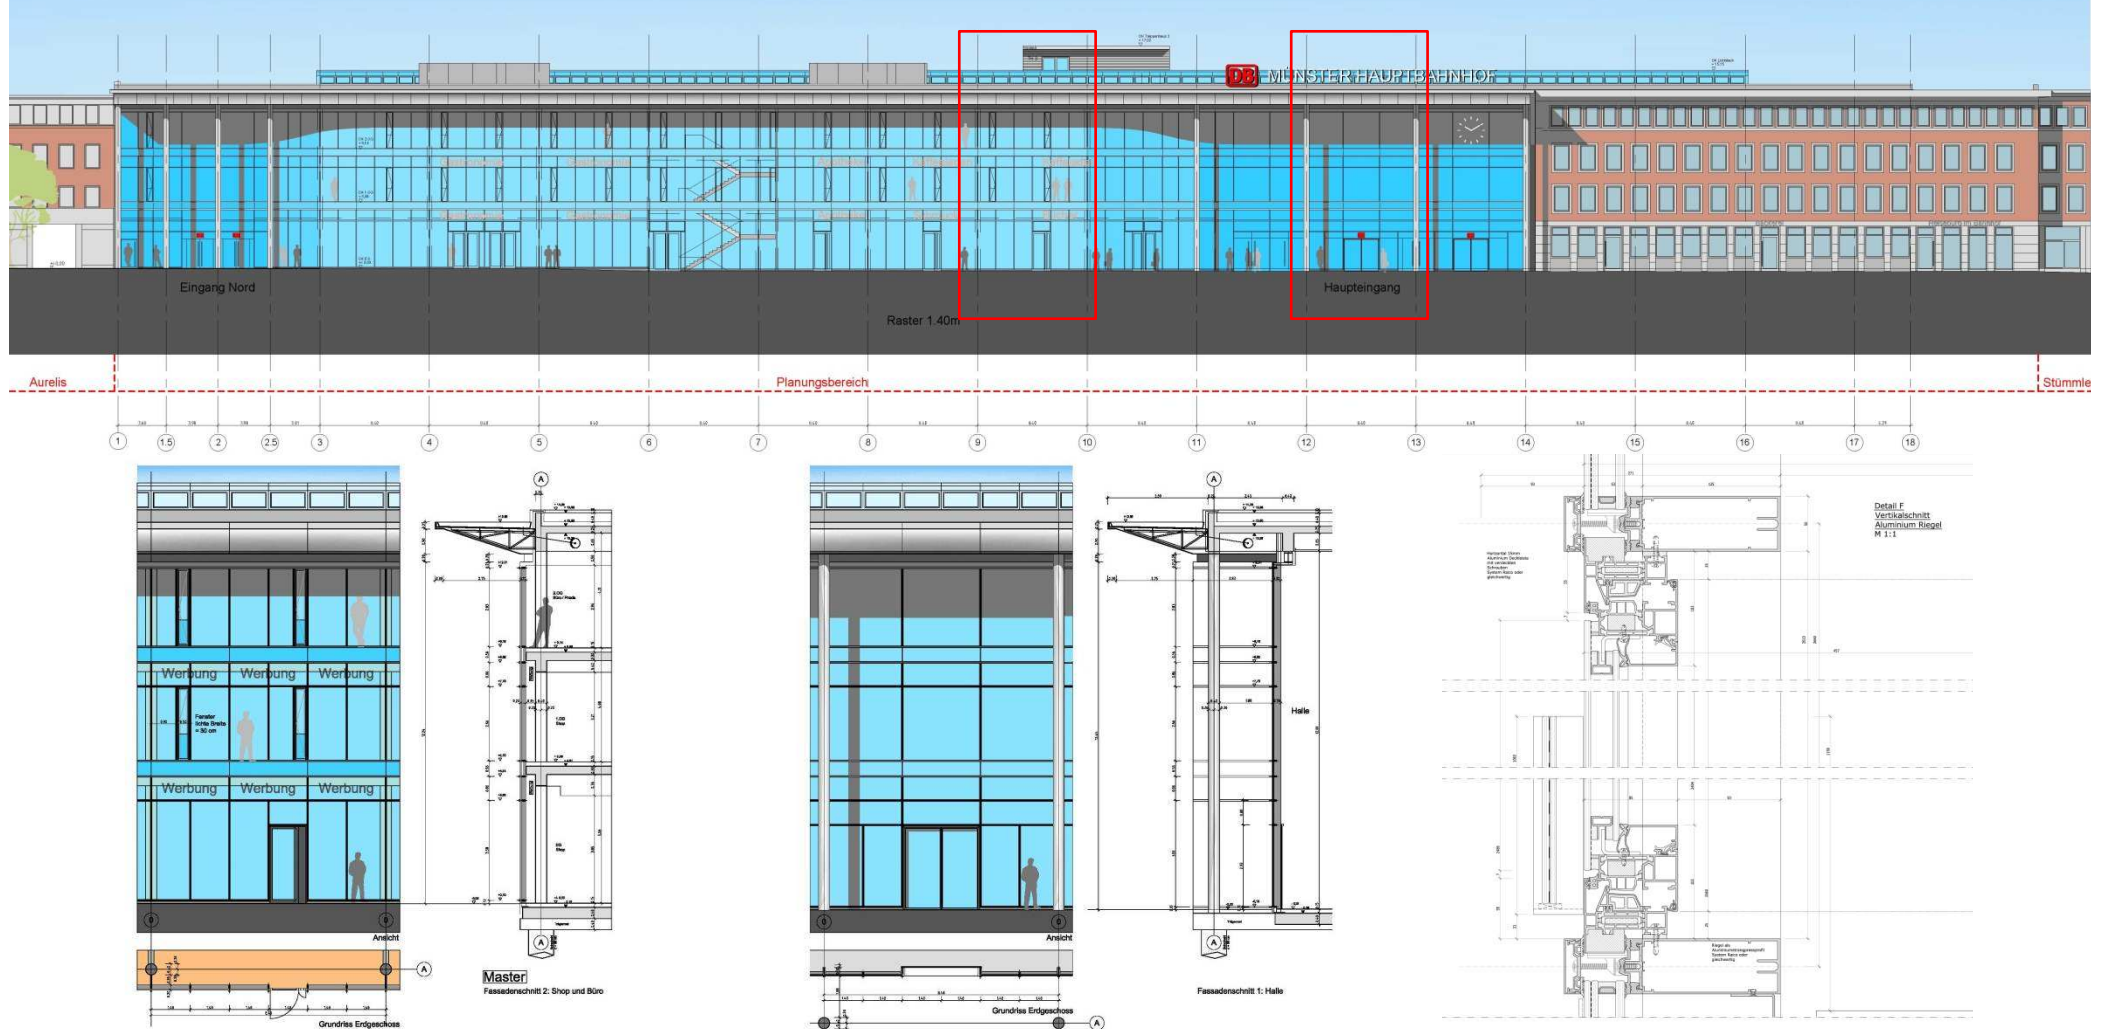

Fassade Büro/Shop

Fassade Eingangshallen

Detail Vertikalschnitt Aluminium Riegel





© Copyright 2013 DB Station&Service AG, I.SBP



Neubau Münster Hauptbahnhof

Ansicht Ost > Gleisseite

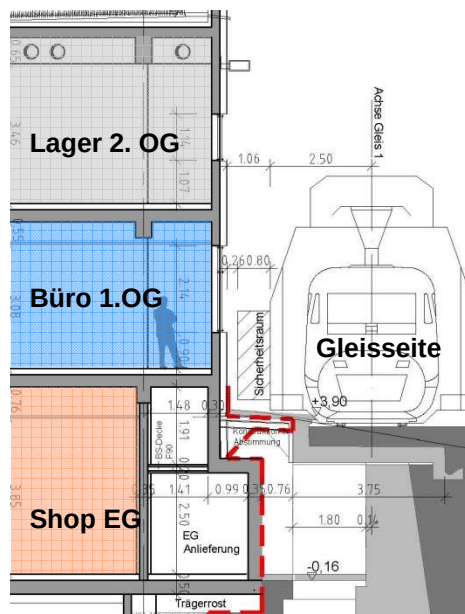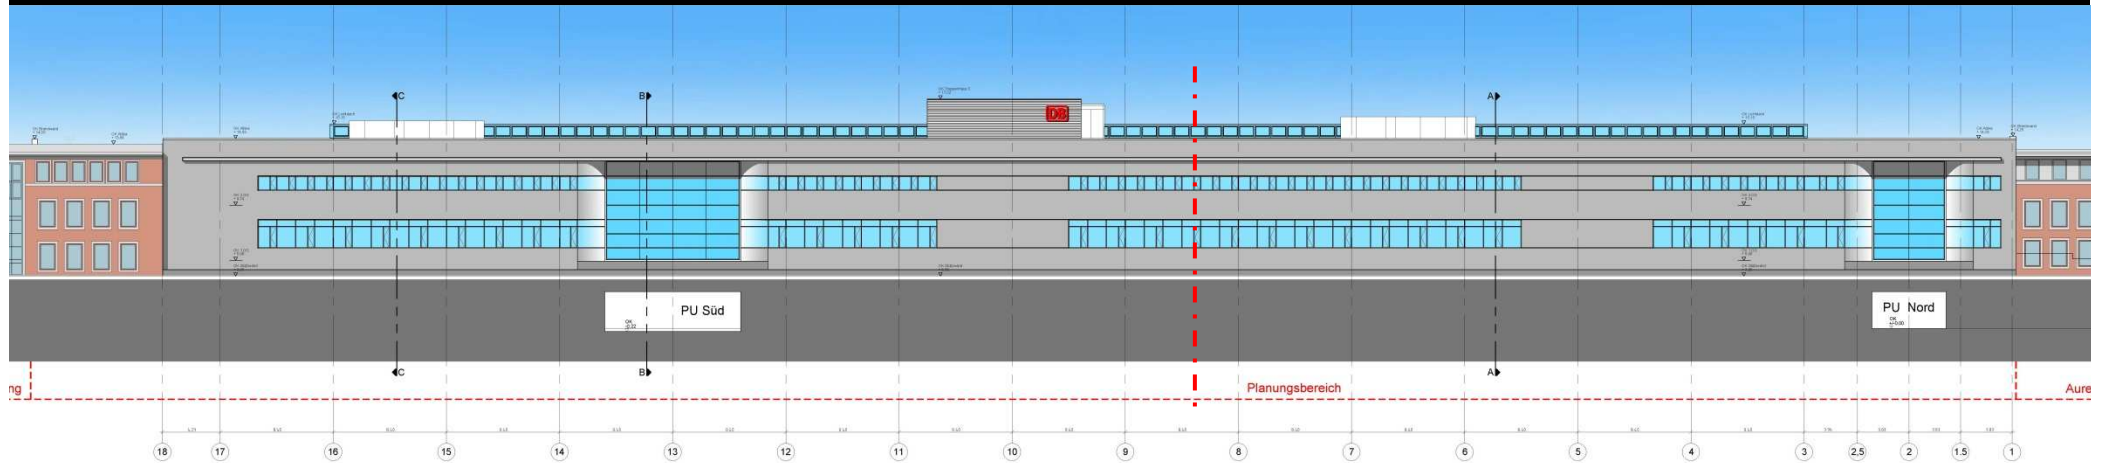

Fassadeschnitt

Fensterbänder auf der Ostseite als Vorhangfassade
mit Fensterfaschen in Metall

Wandflächen in Wärmedämmverbundsystem
Fassade

Oberflächen:

Alufenster

Verputzte Wandflächen


Sims in Metall



© Copyright 2013 DB Station&Service AG. I.SBP

Neubau Münster Hauptbahnhof

Innenraum

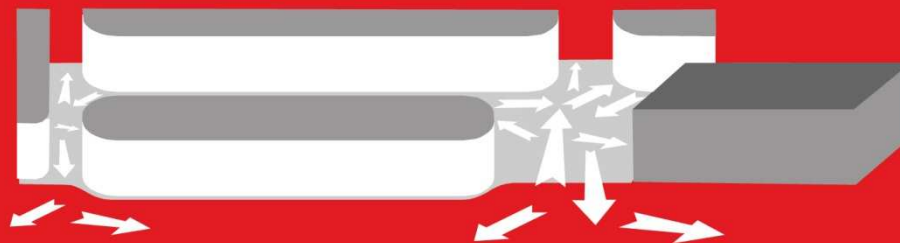

Konzept:
Kommunikationsraum




Kommunikationsraum




Neubau Münster Hauptbahnhof

Ostseite > Grundriss

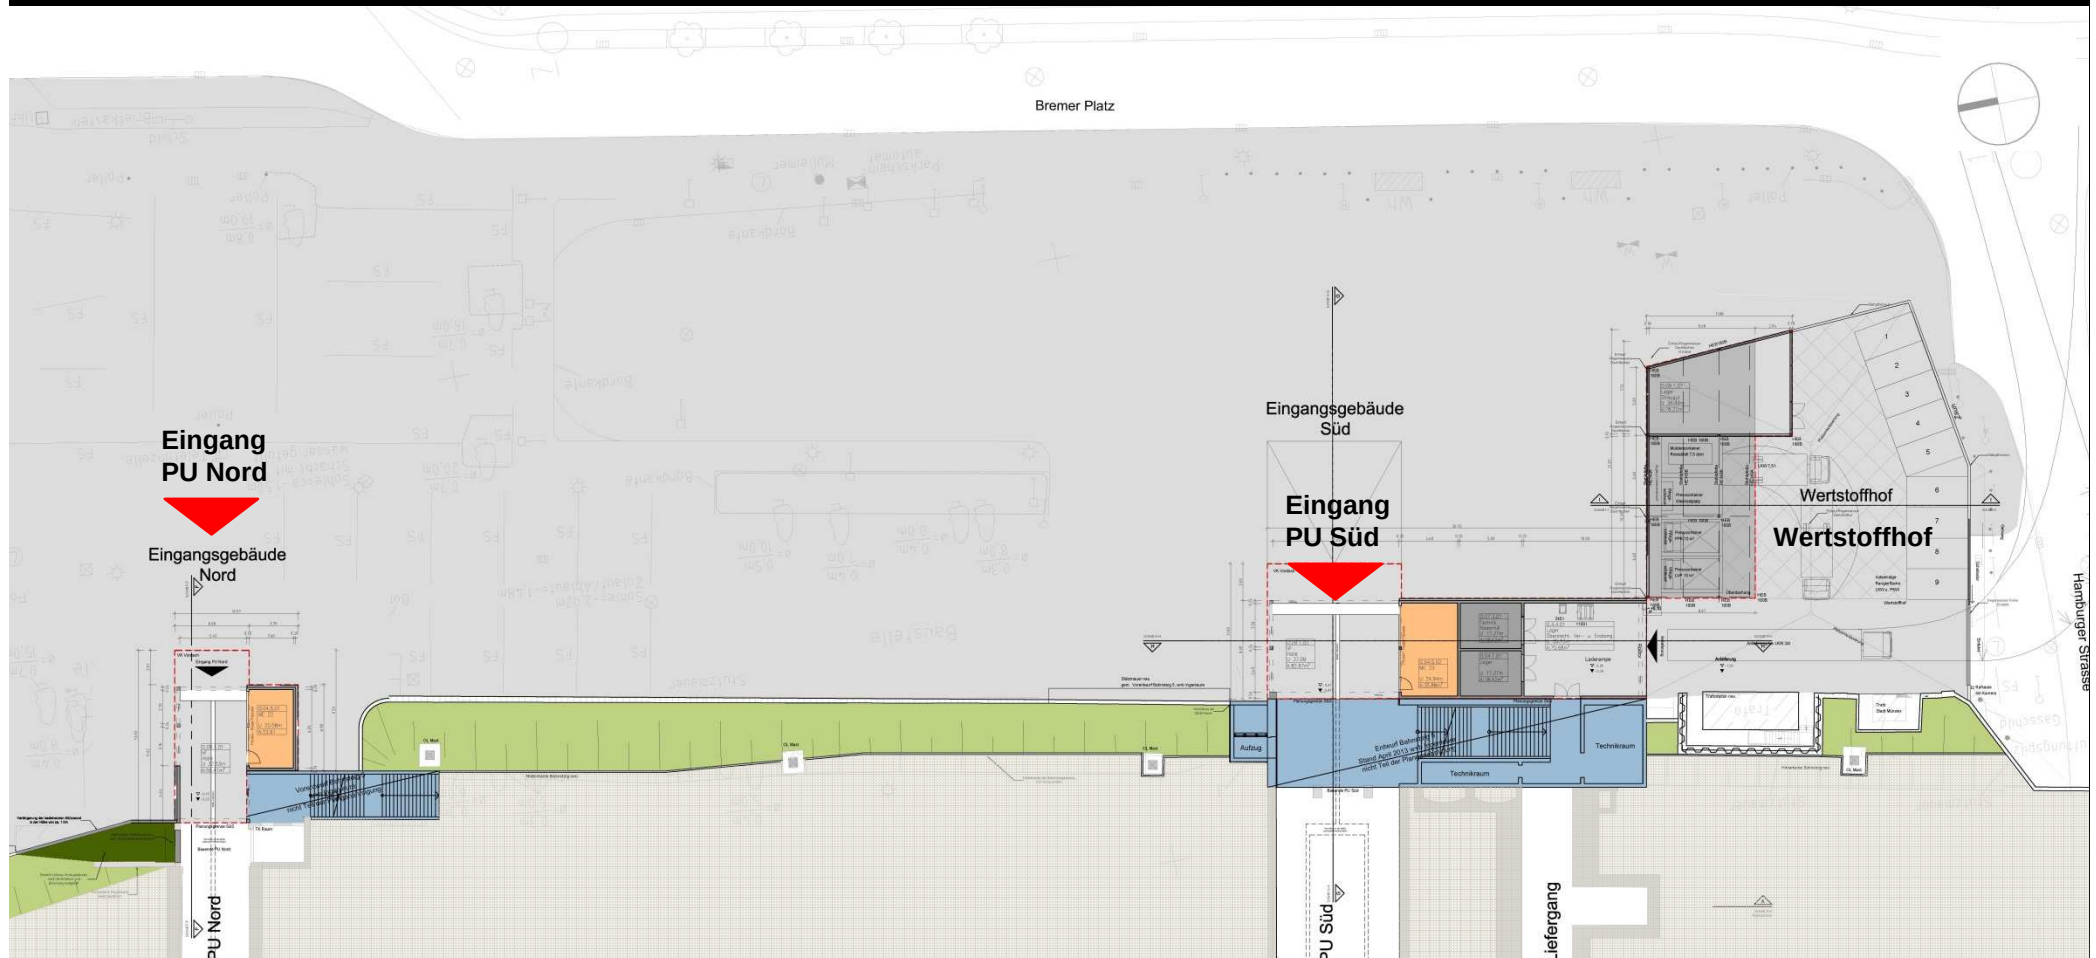


Neubau Münster Hauptbahnhof


Ostseite > Ansicht und Schnitte

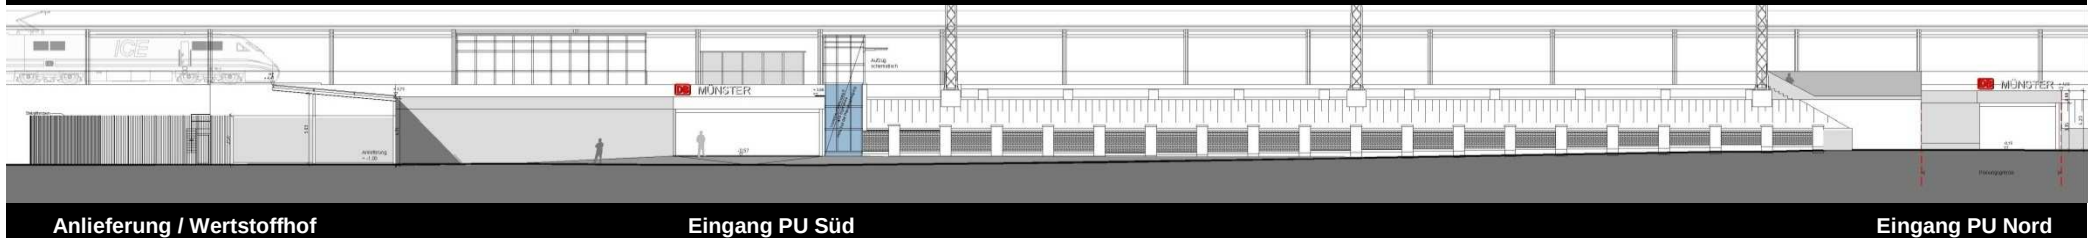


Ansicht Ost > Eingänge PU und Wertstoffhof

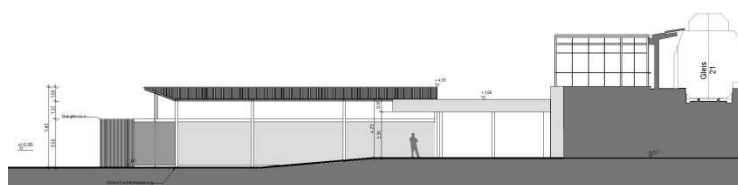


Eingang Süd > Ansicht Nord

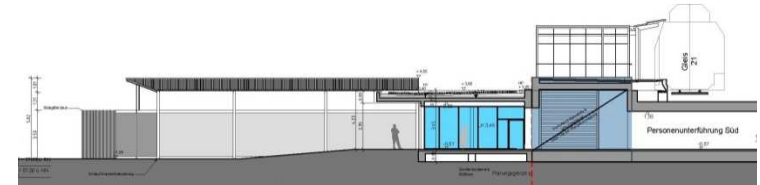

Eingang Süd > Schnitt

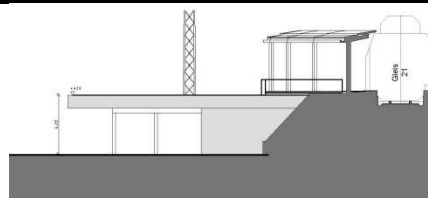

Eingang Nord > Ansicht Nord

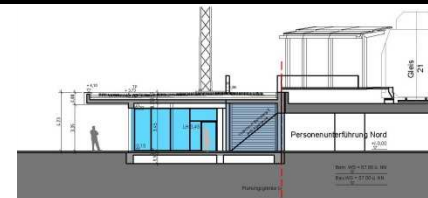

Eingang Nord > Schnitt