


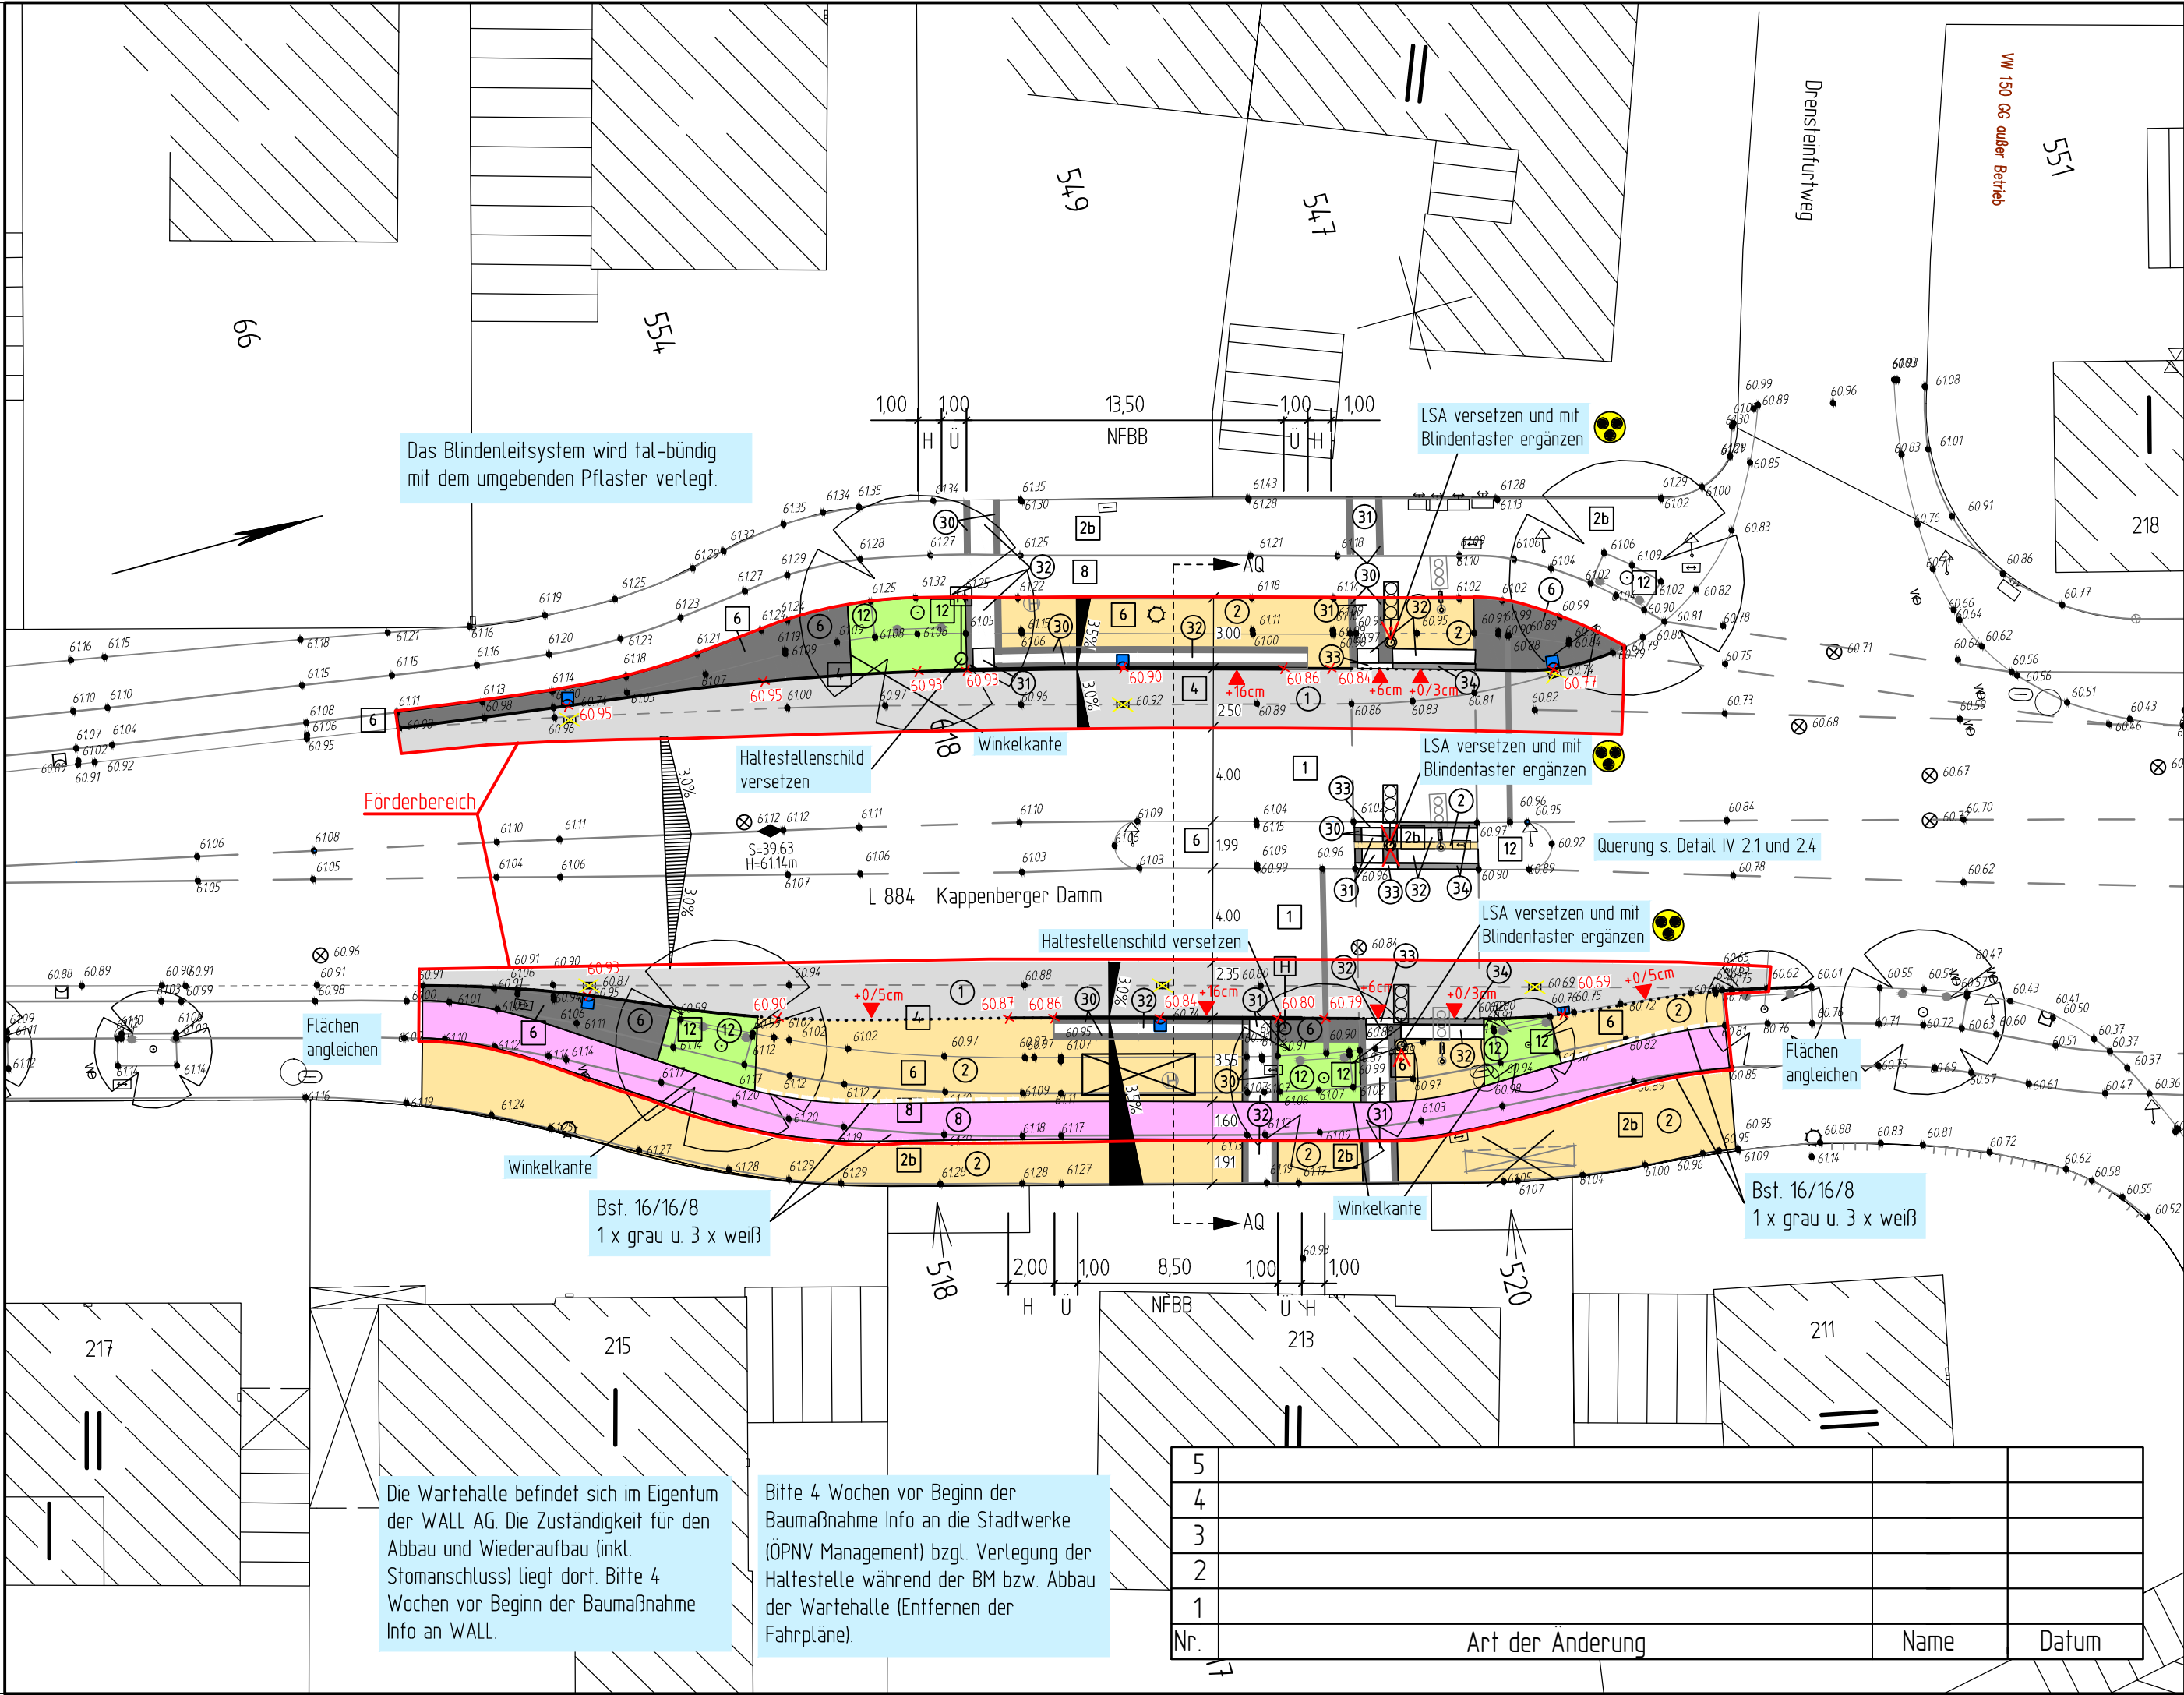

Legende

vorhanden:

- 1 Asphaltbeton
- 2b Betonplatten 30/30 cm
- 4 Betonstein grau 16/16 cm
- 6 Betonstein anthrazit 20/10 cm
- 8 Betonstein rot 20/10 cm
- 12 Grünfläche
- Baum
- Rinnenablauf
- Seitenablauf
- Schieberkappe Wasser
- Schaltkasten oberirdisch, unterirdisch
- Unterflurhydrant
- Schachtdeckel
- Leuchte
- Verkehrszeichen
- Lichtsignalanlage
- 78.51 Höhe

geplant:

- 1 Asphaltbeton
- 2 Betonplatten 24/24/8 cm
- 4 Betonstein grau 16/16/14 cm
- 6 Betonstein anthrazit 20/10/8 cm
- 8 Betonstein rot 20/10/8 cm
- 12 Grünfläche
- 30 Betonplatten anthrazit 30/30/8 cm
- 31 Noppenplatten weiß 30/30/8 cm
- 32 Rippenplatten weiß 30/30/8 cm
- 33 Taubordstein weiß 25/20/100 cm
- 34 Rollbordstein Basalt gewaschen 25/20/100 cm
- Rinnenablauf
- Seitenablauf
- Blindentaster, mit Mittelinsel
- 78.51 Höhe

Projekt Nr.: 12/048
Plan Nr.: 4133
Blatt Nr.: 1 (1)
Str. Schlüssel:
Anlage Nr.:

STADT MÜNSTER

Tiefbauamt
Planung

Lageplan

Maßstab
Lageplan 1 : 250

	Datum	Name
bearbeitet	09.2013	Gröschke
gezeichnet	09.2013	Gröschke
geprüft	11.2013	Gröschke

genehmigt :
Münster, den.....2013

i. A. Tiefbauamt

Kappenberger Damm

Haltestelle Brunnenweg

barrierefreier Umbau der Haltestellen
und Instandsetzung der Fahrbahn
Stadtteil Duesberg

Nr.	Art der Änderung	Name	Datum
5			
4			
3			
2			
1			