

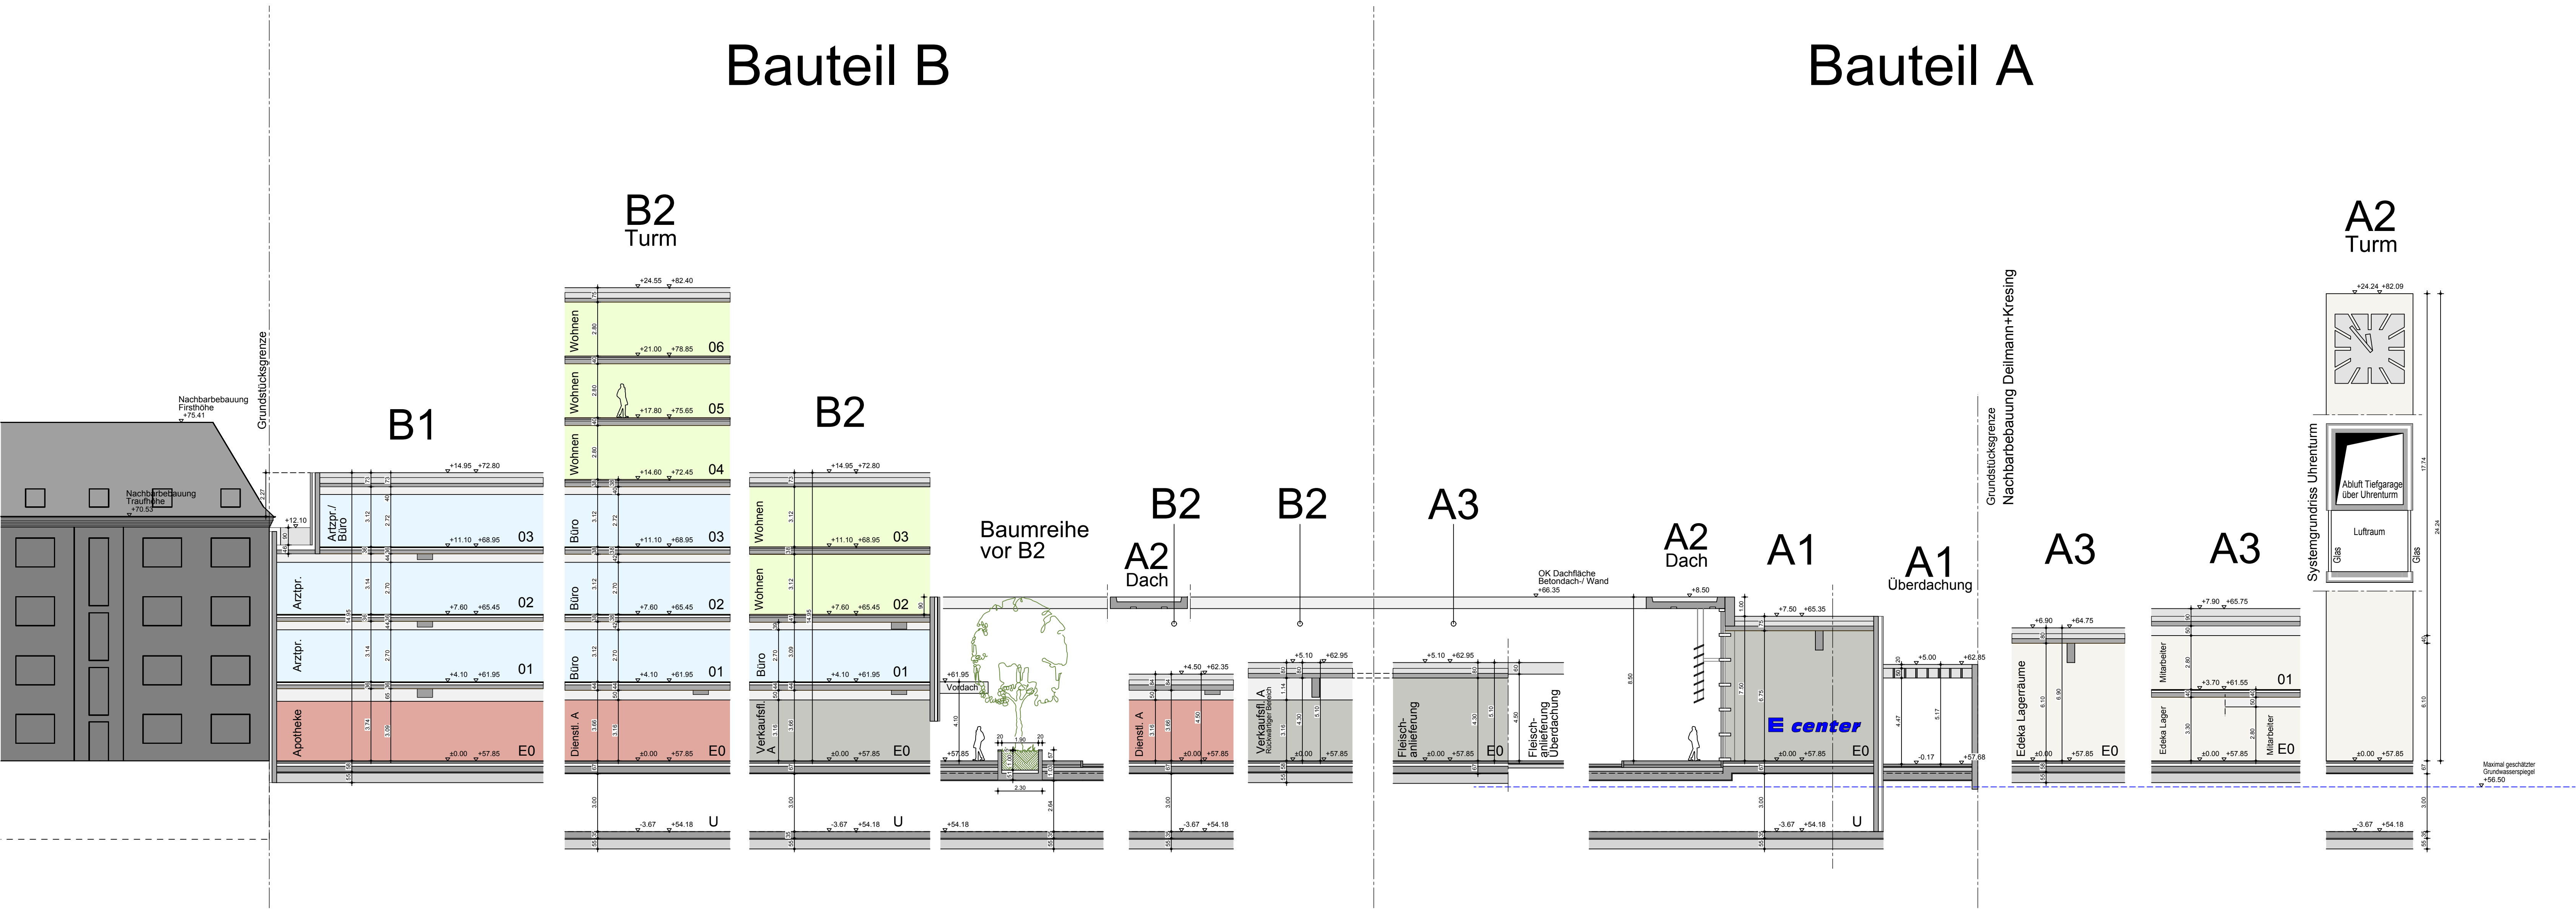


Bauteil B

Bauteil A

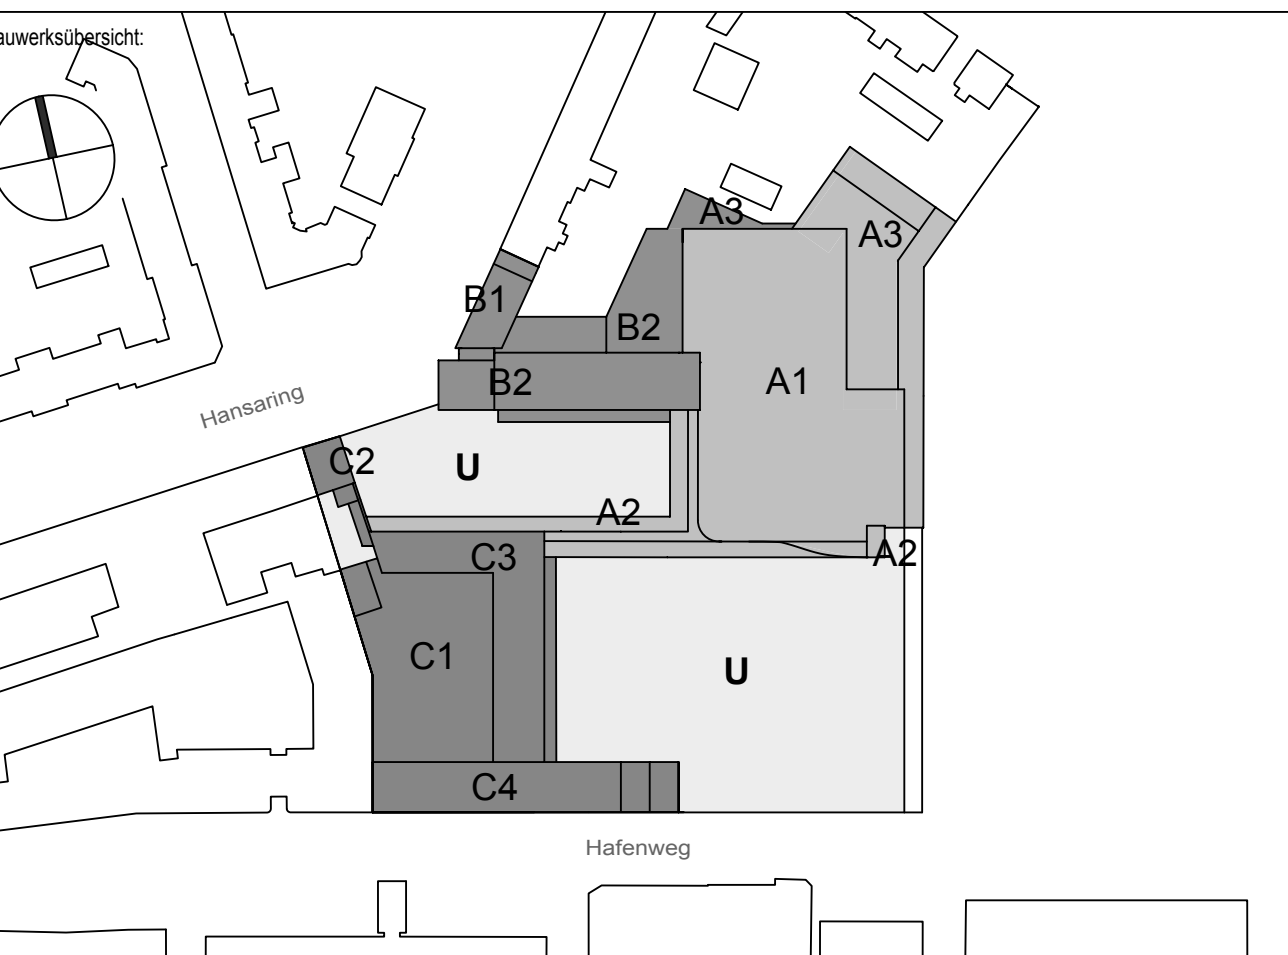

Bauteil C

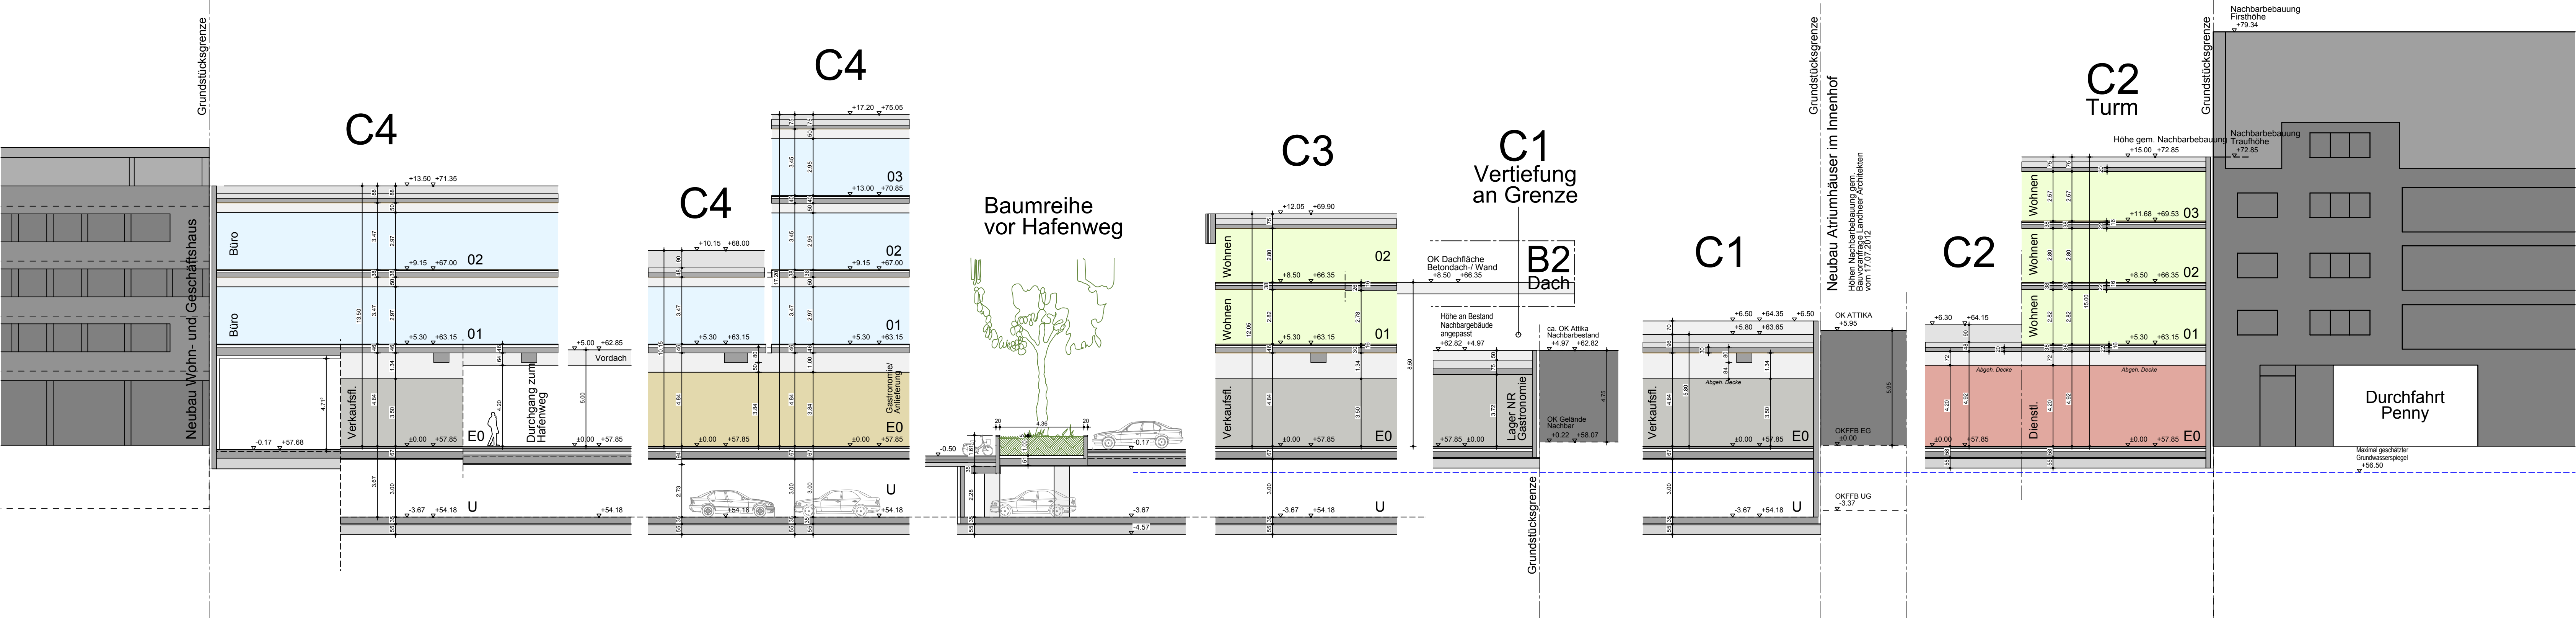

Entwurfsverfasser, Münster	Vorhabenträger Münster
PFEIFFER, ELLERMANN, PRECKEL ARCHitekten UND STADTPLANER BDA Alter Fischmarkt 12 · 48143 MÜNSTER Tel: 0251 - 48440-9 Fax: 0251 - 48440-99	STROETMANN Grundbesitz-Verwaltung GmbH & Co. Harkortstraße 30 · 48163 Münster Tel: 0251 - 7182128 Fax: 0251 - 7182120

- Rechtsgrundlagen:
- Baugesetzbuch (BauGB) in der Fassung der Bekanntmachung vom 23.09.2004 (BGBl. I S. 2414), zuletzt geändert durch Artikel 1 des Gesetzes vom 11.06.2013 (BGBl. I S. 1548)
 - Baunutzungsverordnung (BauNVO) in der Fassung der Bekanntmachung vom 23.01.1990 (BGBl. I S. 332), zuletzt geändert durch Artikel 2 des Gesetzes vom 11.06.2013 (BGBl. I S. 1548)
 - Bauordnung für das Land Nordrhein-Westfalen (BauO NRW) in der Fassung der Bekanntmachung vom 01.03.2000 (GV. NRW. S. 256), zuletzt geändert durch Gesetz vom 21.03.2013 (GV. NRW. S. 142)
 - Gemeindeordnung für das Land Nordrhein-Westfalen (GO) in der Fassung der Bekanntmachung vom 14.07.1994 (GV. NRW. S. 666), zuletzt geändert durch Artikel 1 des Gesetzes vom 09.04.2013 (GV. NRW. S. 194)

Die Richtigkeit der Plangrundlage wird bescheinigt.	Für die städtebauliche Planung.
Münster, _____	Münster, _____
Dipl.-Ing. Tugmeier Lfd. Stdt. Vermessungsdirektor	Dipl.-Ing. Schultheiss Stadtdirektor
Der Rat der Stadt Münster hat am _____ gemäß § 2 (1) BauGB den Beschluss zur Aufhebung dieses Bebauungsplans gefasst. Der Beschluss wurde in Amtsblatt der Stadt Münster Nr. _____ vom _____ bekannt gemacht.	Dieser Bebauungsplan hat gemäß § 3 (2) BauGB vom _____ bis zum _____ offengelassen.
Münster, _____	Münster, _____
Der Oberbürgermeister im Auftrag	Der Oberbürgermeister im Auftrag
Dieser Bebauungsplan ist gemäß §§ 2 und 10 BauGB und §§ 7 und 41 GO NRW durch den Rat der Stadt am _____ als Satzung beschlossen worden.	Dieser Bebauungsplan ist gemäß § 3 (2) BauGB mit der Bekanntmachung in Amtsblatt der Stadt Münster Nr. _____ vom _____ in Kraft getreten.
Münster, _____	Münster, _____
Oberbürgermeister	Oberbürgermeister
Schriftführer	Schriftführer

Gemarkung: _____Münster
Flur: 147, 148
Maßstab: 1:150
Datum: 12.12.2013

STADT Münster
Amt für Stadtentwicklung
Stadtplanung
Verkehrsplanung

Vorhaben- und
Erschließungsplan
Anlageblatt 3:
Schnitte

- Entwurf -