


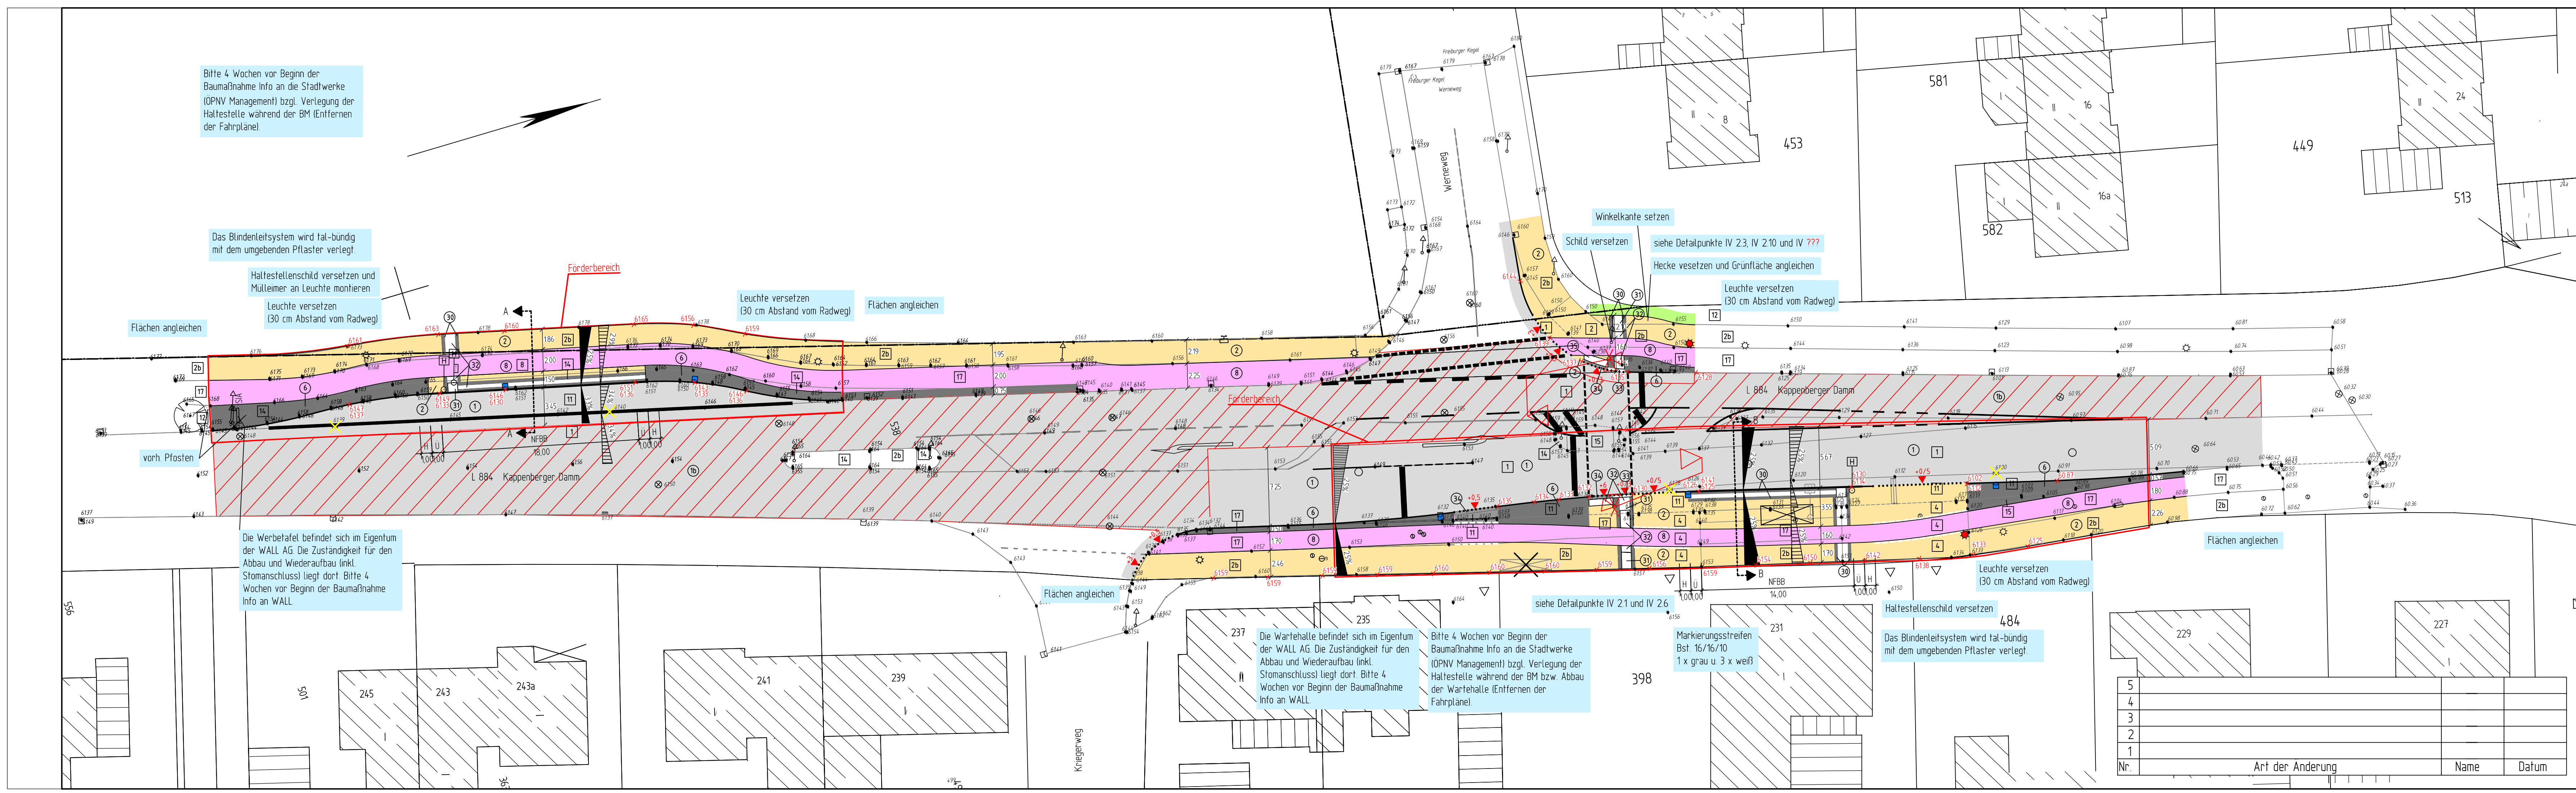

Legende

vorhanden:

1	Asphaltbeton	⊗	Baum	①	Asphaltbeton
2	Betonplatten 24/24 cm	⊗	Rinnenablauf	⊗	Deckenerneuerung
2b	Betonplatten 30/30 cm	⊗	Seitenablauf	②	Betonplatten 24/24/8 cm
4	Betonstein grau 16/16 cm	⊗	Schieberkappe Wasser	③	Betonstein anthrazit 20/10/8 cm
8	Betonstein rot 20/10 cm	⊗	Schaltkasten oberirdisch, unterirdisch	④	Betonstein rot 20/10/8 cm
11	Verbundsteinpflaster	⊗	Unterflurhydrant	⑤	Betonplatten anthrazit 30/30/8 cm
12	Grünfläche	⊗	Schachtdeckel	⑥	Noppenplatten weiß 30/30/8 cm
14	Natursteinpflaster Kleinpflaster	⊗	Leuchte	⑦	Rippenplatten weiß 30/30/8 cm
15	Natursteinpflaster Mosaik	⊗	Verkehrszeichen	⑧	Tastbordstein weiß 25/20/100 cm
17	Klinker	⊗	7851 Höhe	⑨	Rollbordstein Basalt gewaschen 25/20/100 cm

geplant:

①	Asphaltbeton	⊗	Lichtsignalanlage mit Blindensignalgeber
②	Betonplatten 24/24/8 cm	⊗	
③	Betonstein anthrazit 20/10/8 cm	⊗	
④	Betonstein rot 20/10/8 cm	⊗	
⑤	Betonplatten anthrazit 30/30/8 cm	⊗	
⑥	Noppenplatten weiß 30/30/8 cm	⊗	
⑦	Rippenplatten weiß 30/30/8 cm	⊗	
⑧	Tastbordstein weiß 25/20/100 cm	⊗	
⑨	Rollbordstein Basalt gewaschen 25/20/100 cm	⊗	
⑩	Rechteckstein mit Rippen weiß 20/10/8 cm	⊗	
⑪	Seitenablauf	⊗	

Projekt Nr.: 11/010
Plan Nr.: 4143
Blatt Nr.: 1 (1)
Str. Schlüssel:
Anlage Nr.:

Lageplan

Maßstab	Lageplan 1: 250	
Längen	1:	/ Höhen 1:
bearbeitet	Datum	Name
gezeichnet	Okt. 2013	Groschke
geprüft	Jan. 2014	Groschke / Wessels
genehmigt: Münster, den 2014		
i. A. Tiefbauamt		

STADT MÜNSTER

Tiefbauamt
Planung

Kappenberger Damm

Haltestelle Werneweg

Nr.	Art der Änderung	Name	Datum
5			
4			
3			
2			
1			