



Bestandsplan M 1:250

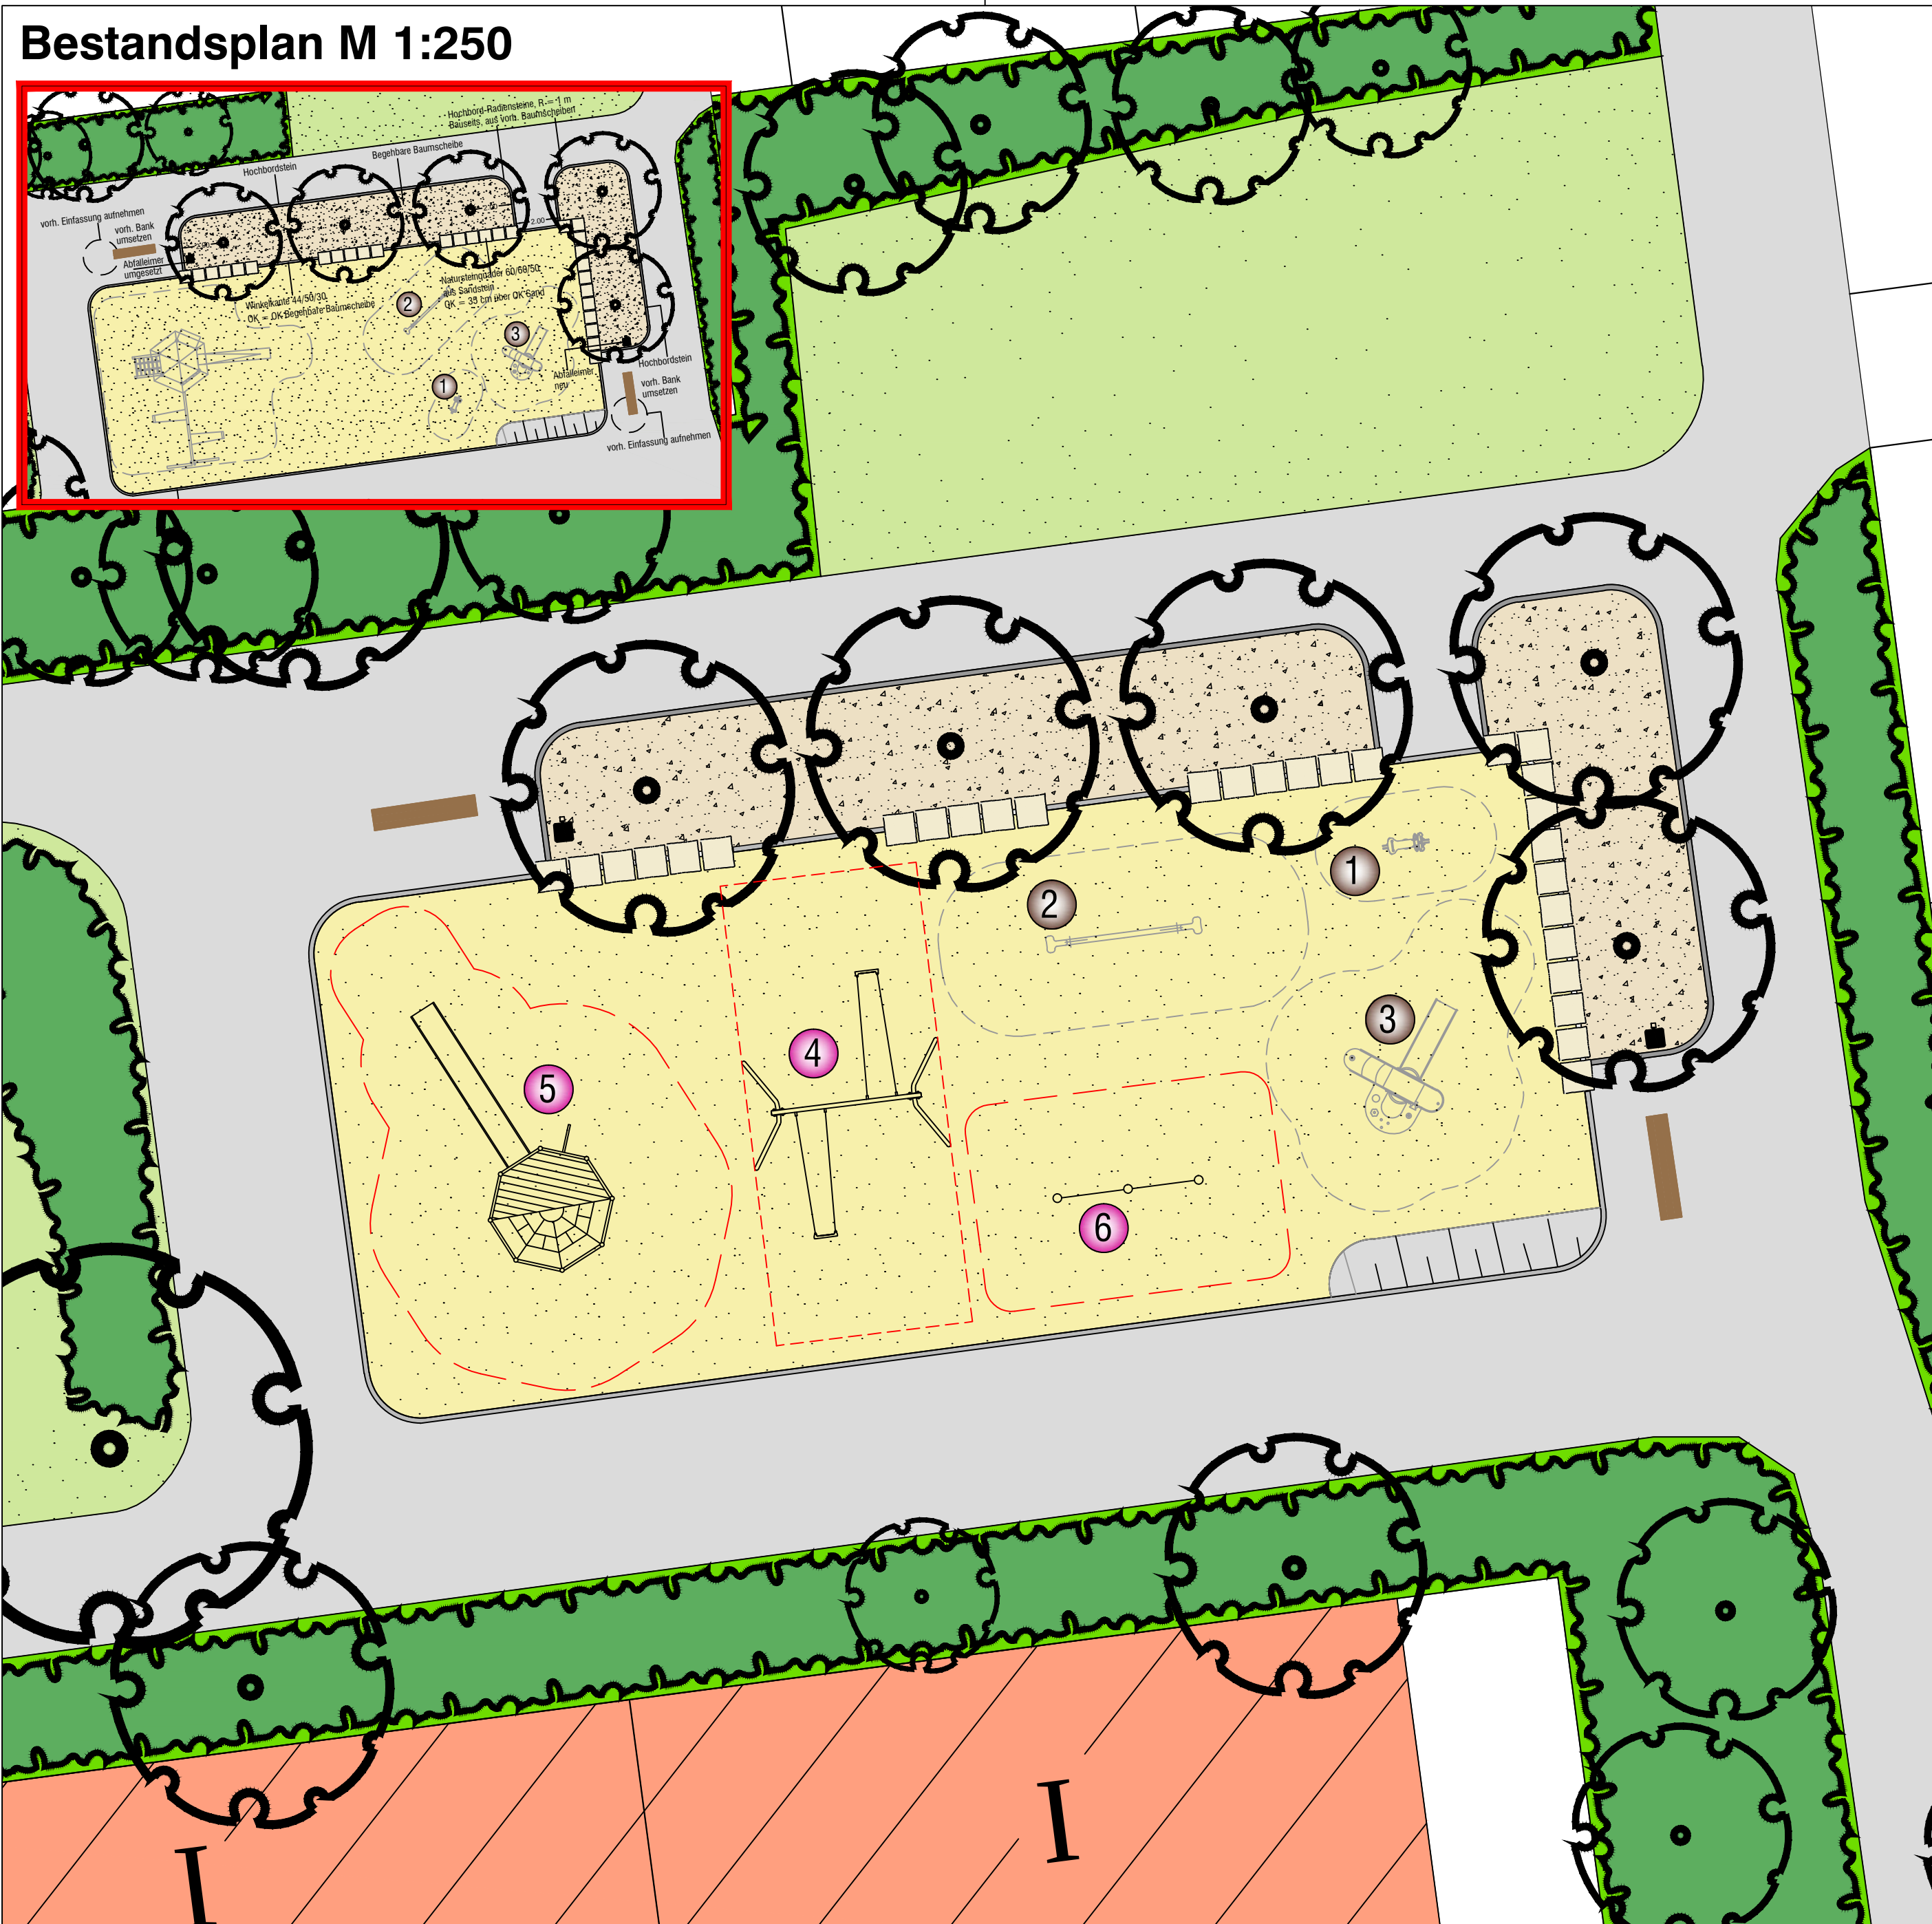

STADT MÜNSTER

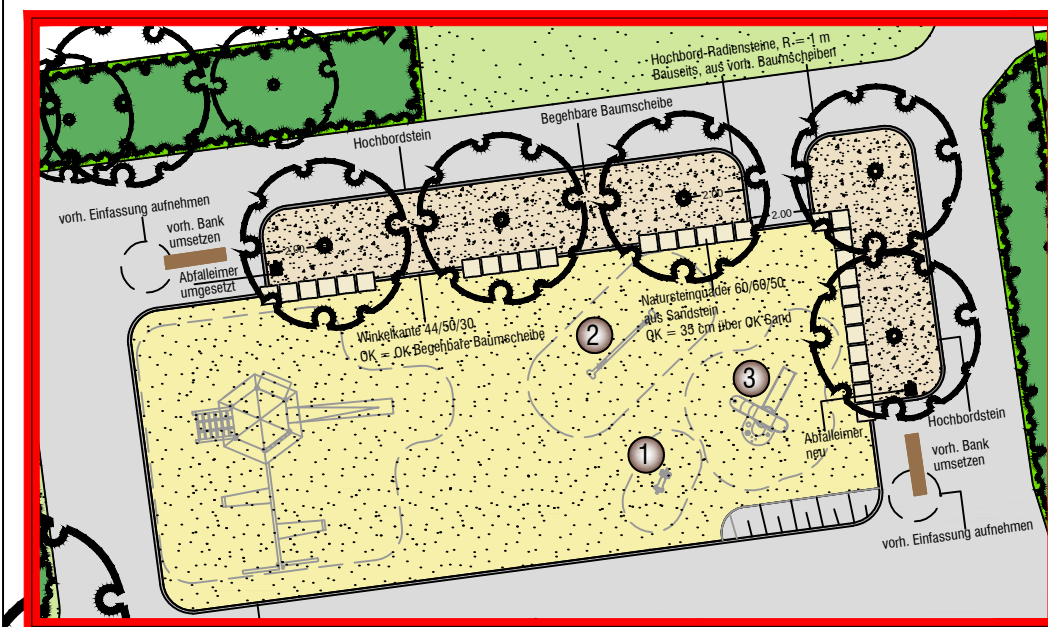

Legende

Bestand Spielgeräte

- 1 Federgerät Motorrad (Umsetzen)
Fa. Kompan Nr. M 130
- 2 Federgerät Albatros (Umsetzen)
Fa. Kompan Nr. M 143
- 3 Elfenhaus
Fa. Kompan Nr. M 623

Neu 2014

- 4 Doppelschaukel H=2,50
Fa. Kaiser & Kühne
- 5 Kletterkombi Philipp mit Rutsche
Fa. Spiel-Bau
- 6 Zweifachreck
Fa. Spiel-Bau

Kletterkombi Philipp



Projektnummer: SP Nr. 29510	
Plan Nr.: K 806/4	Datum: 21.01.2014
alte Nr.: G 132/10 b	
Amtsleiter:	Bearbeitet:
gez. Bruns	Dieckmann
Abteilungsleiter:	Gezeichnet:
gez. Stoldt	W. Eilert
Fachstellenleiter:	Maßstab: 1:100
gez. Koolwaay	
Geändert:	
Index	Inhalt
...	...
...	...
...	...
...	...
...	...
...	...

STADT MÜNSTER



Spielplatz Rubensstraße

Entwurf
Sanierung 2014