



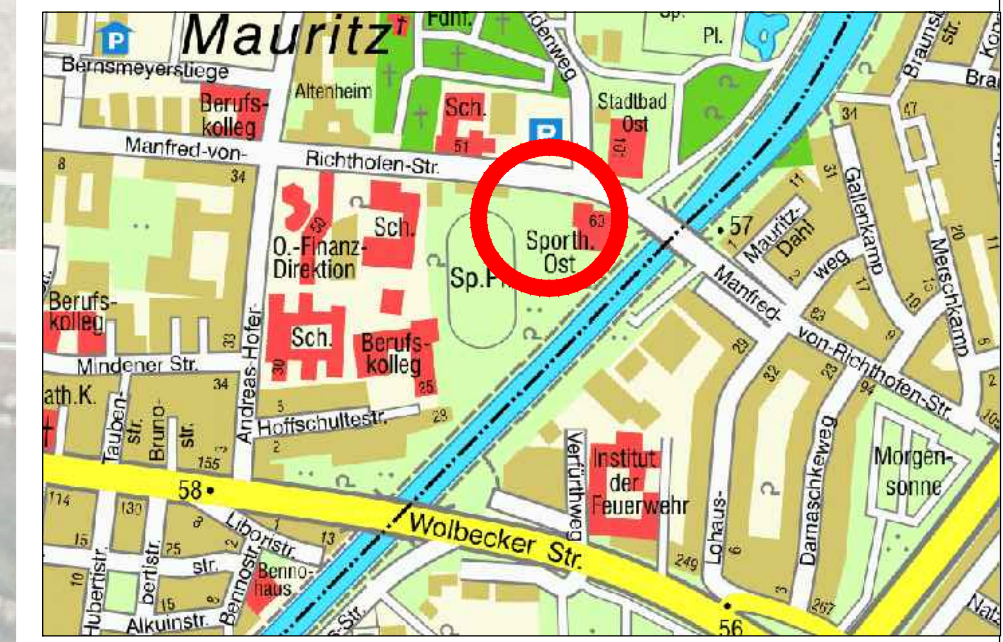

Anlage zur Vorlage V/0013/2014

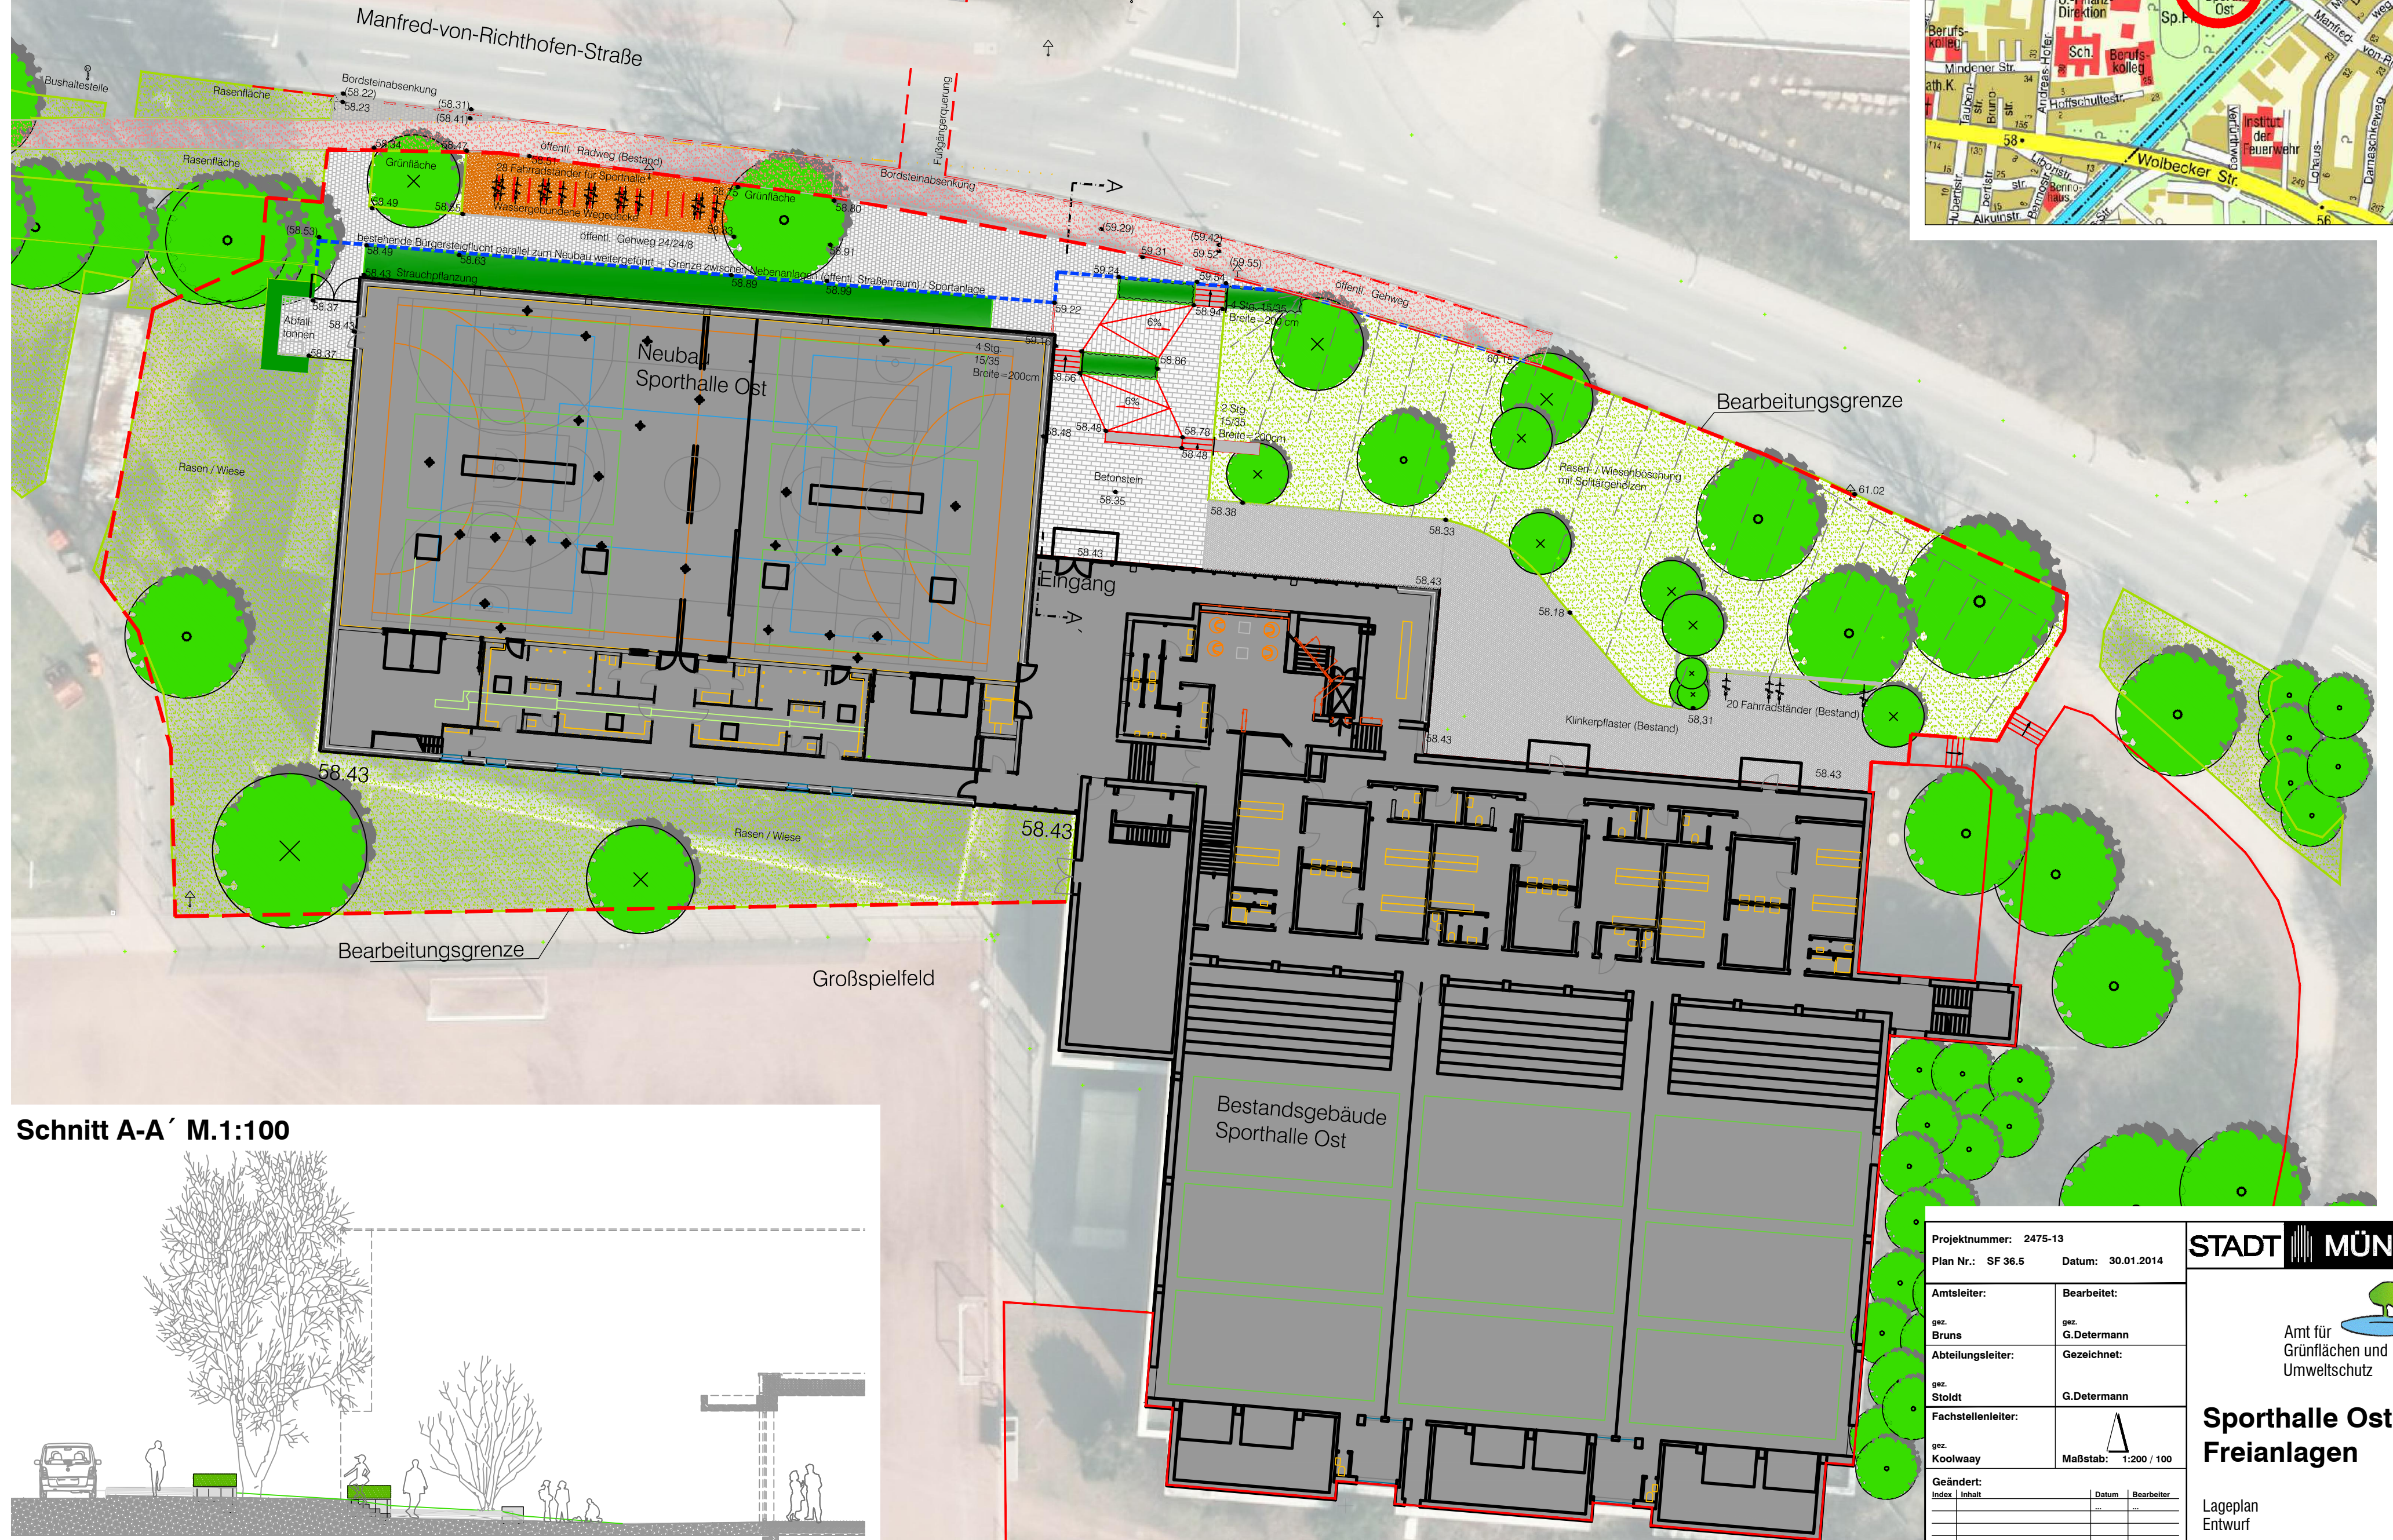

Schnitt A-A' M.1:100

