


-  "GEHBAHN" - GEHWEGPLATTEN
-  BLAUBASALT KLEINPFLASTER
IN BÖGEN
-  KNIEHOLM KLEIMANN
-  BANK ÄHNLICH STUBENGASSE
-  LEUCHTE
-  VORHANDENER BAUM
-  NEUER BAUM

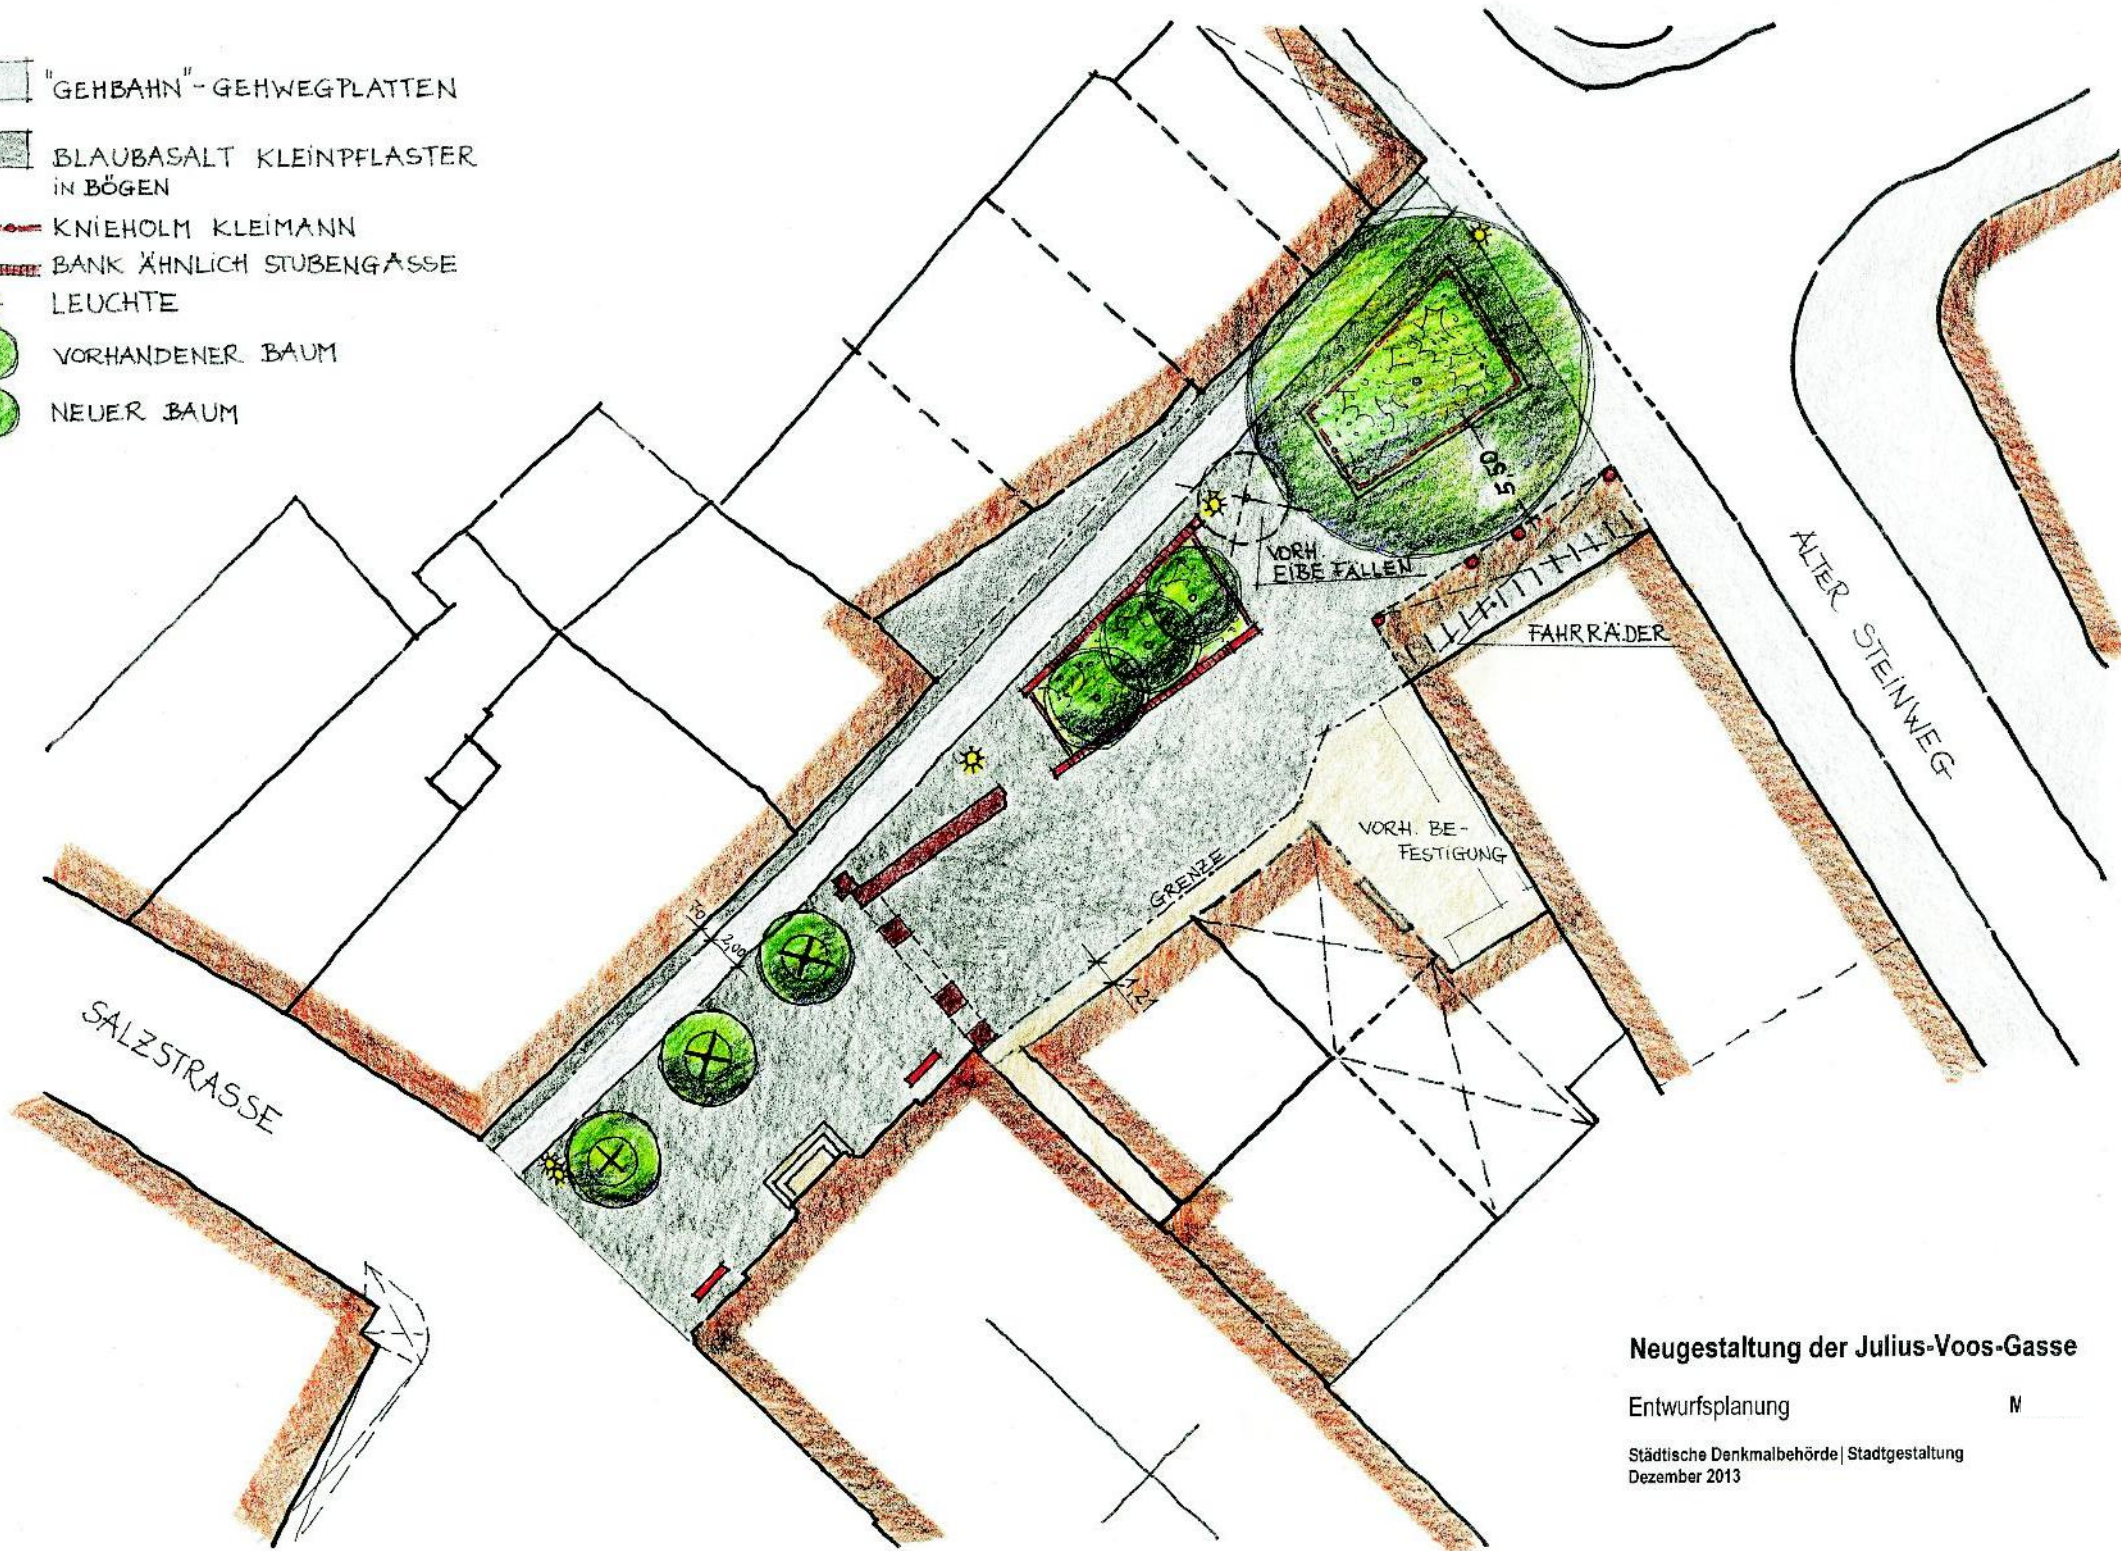

Neugestaltung der Julius-Voos-Gasse

Entwurfsplanung

Städtische Denkmalbehörde | Stadtgestaltung
Dezember 2013