



gepl. Schachtbauwerke RW	F 15 I= 217	F 12 I= 235	F 12 I= 239	F 12 I= 209	F 10 I= 206
gepl. Schachtbauwerke SW	F 10 I= 280	F 10 I= 309	F 10 I= 314	F 10 I= 285	F 10 I= 275

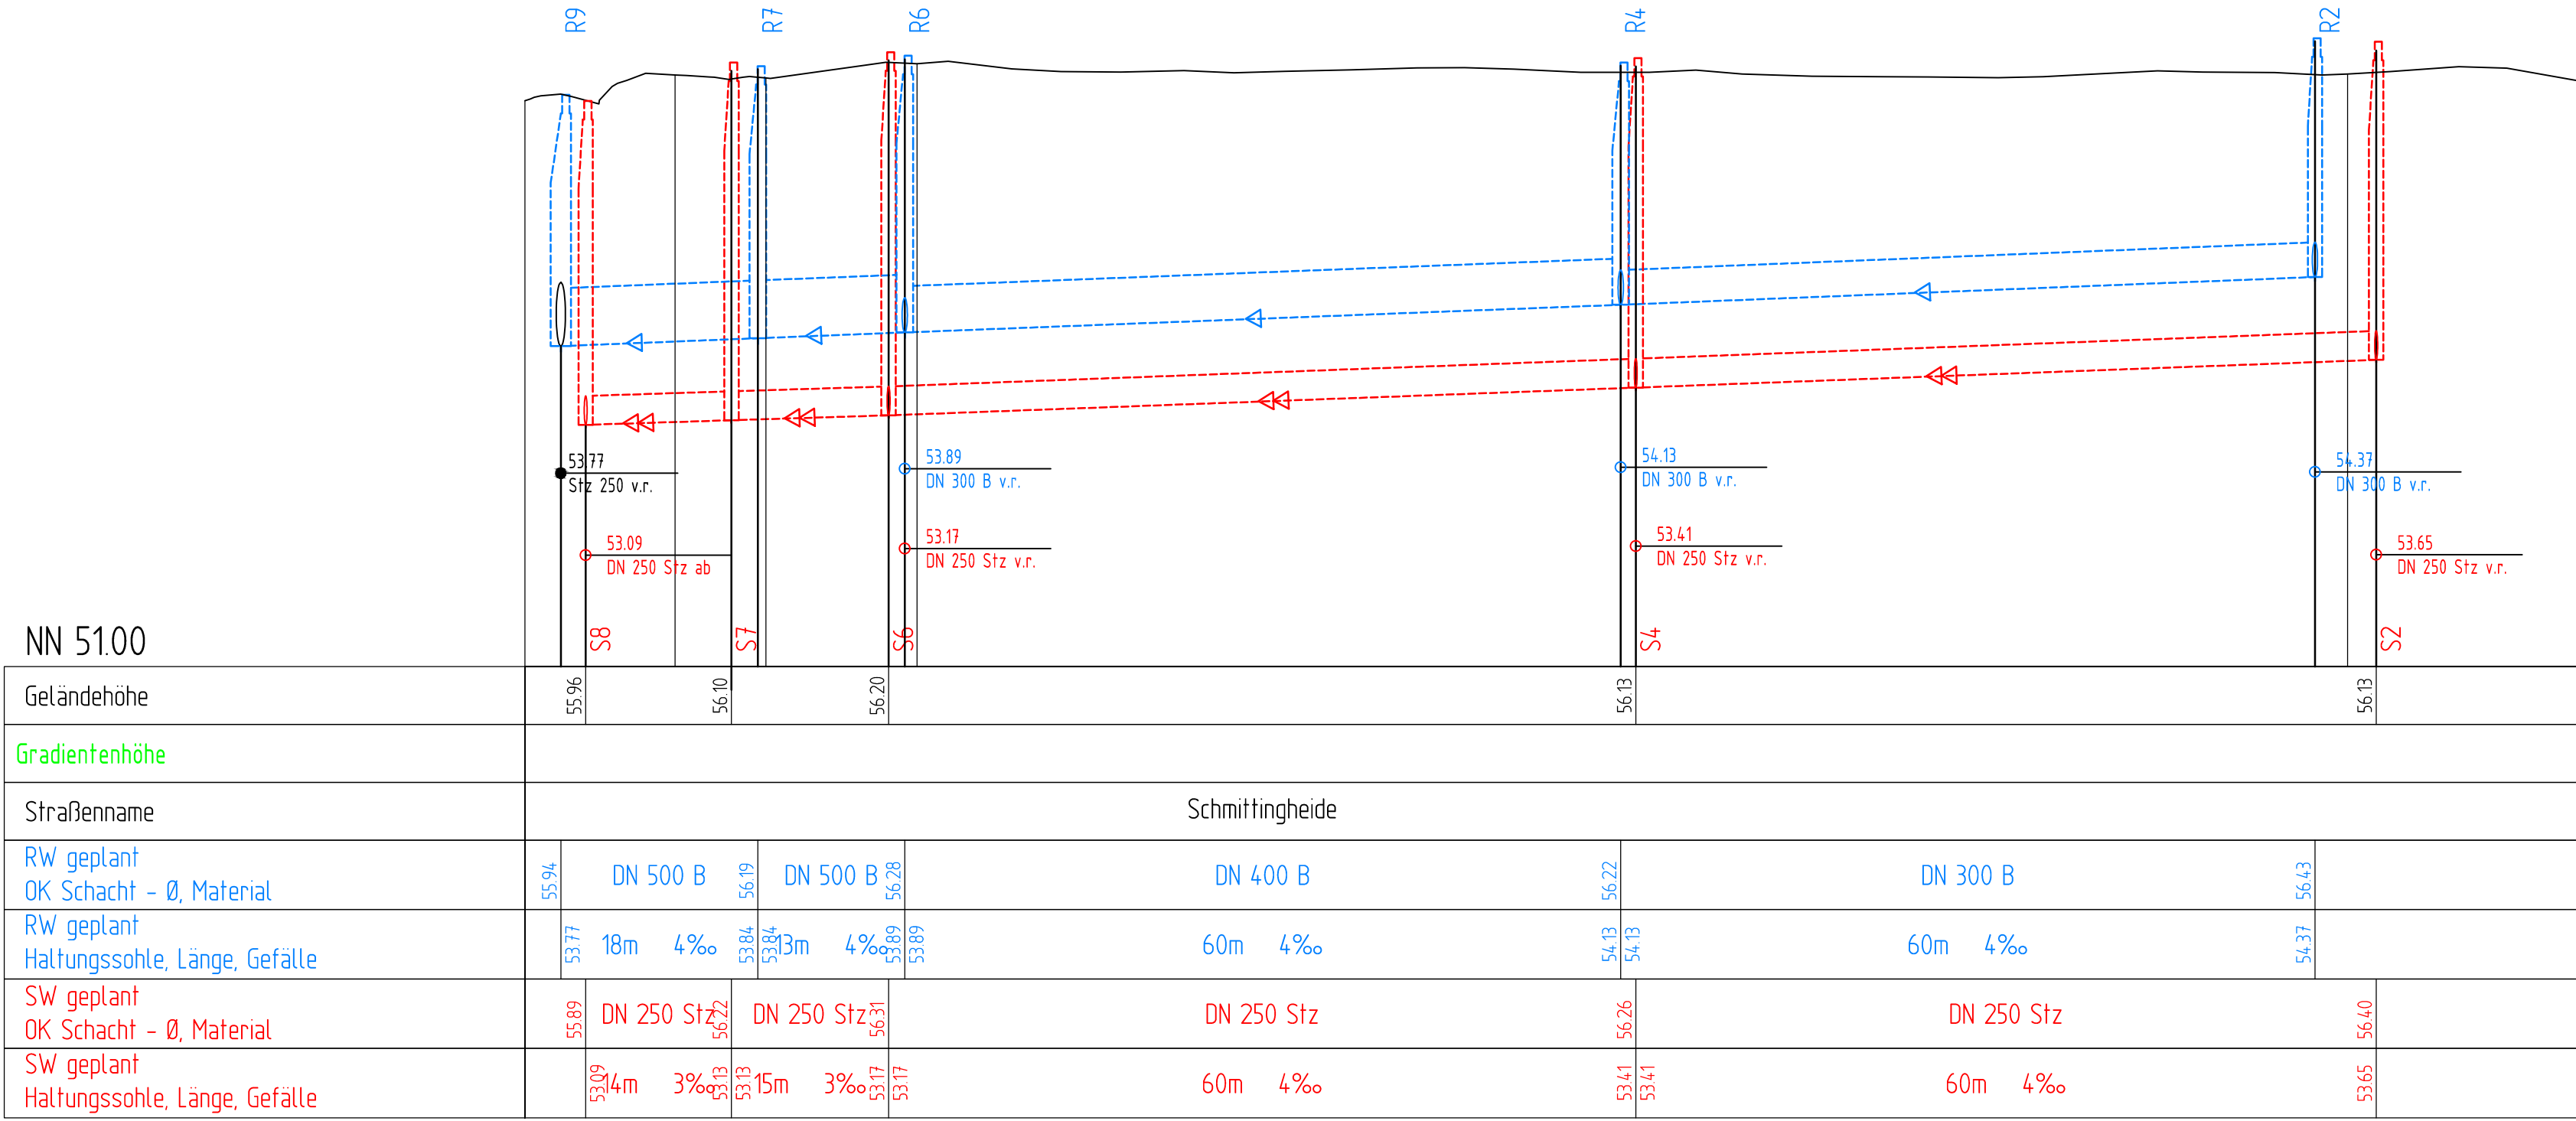


gepl. Schachtbauwerke RW	F 12 I= 239	F 10 I= 179	F 12 I= 209	F 10 I= 174	F 10 I= 206	F 10 I= 175
gepl. Schachtbauwerke SW	F 10 I= 314	F 10 I= 250	F 10 I= 285	F 10 I= 246	F 10 I= 275	F 10 I= 248

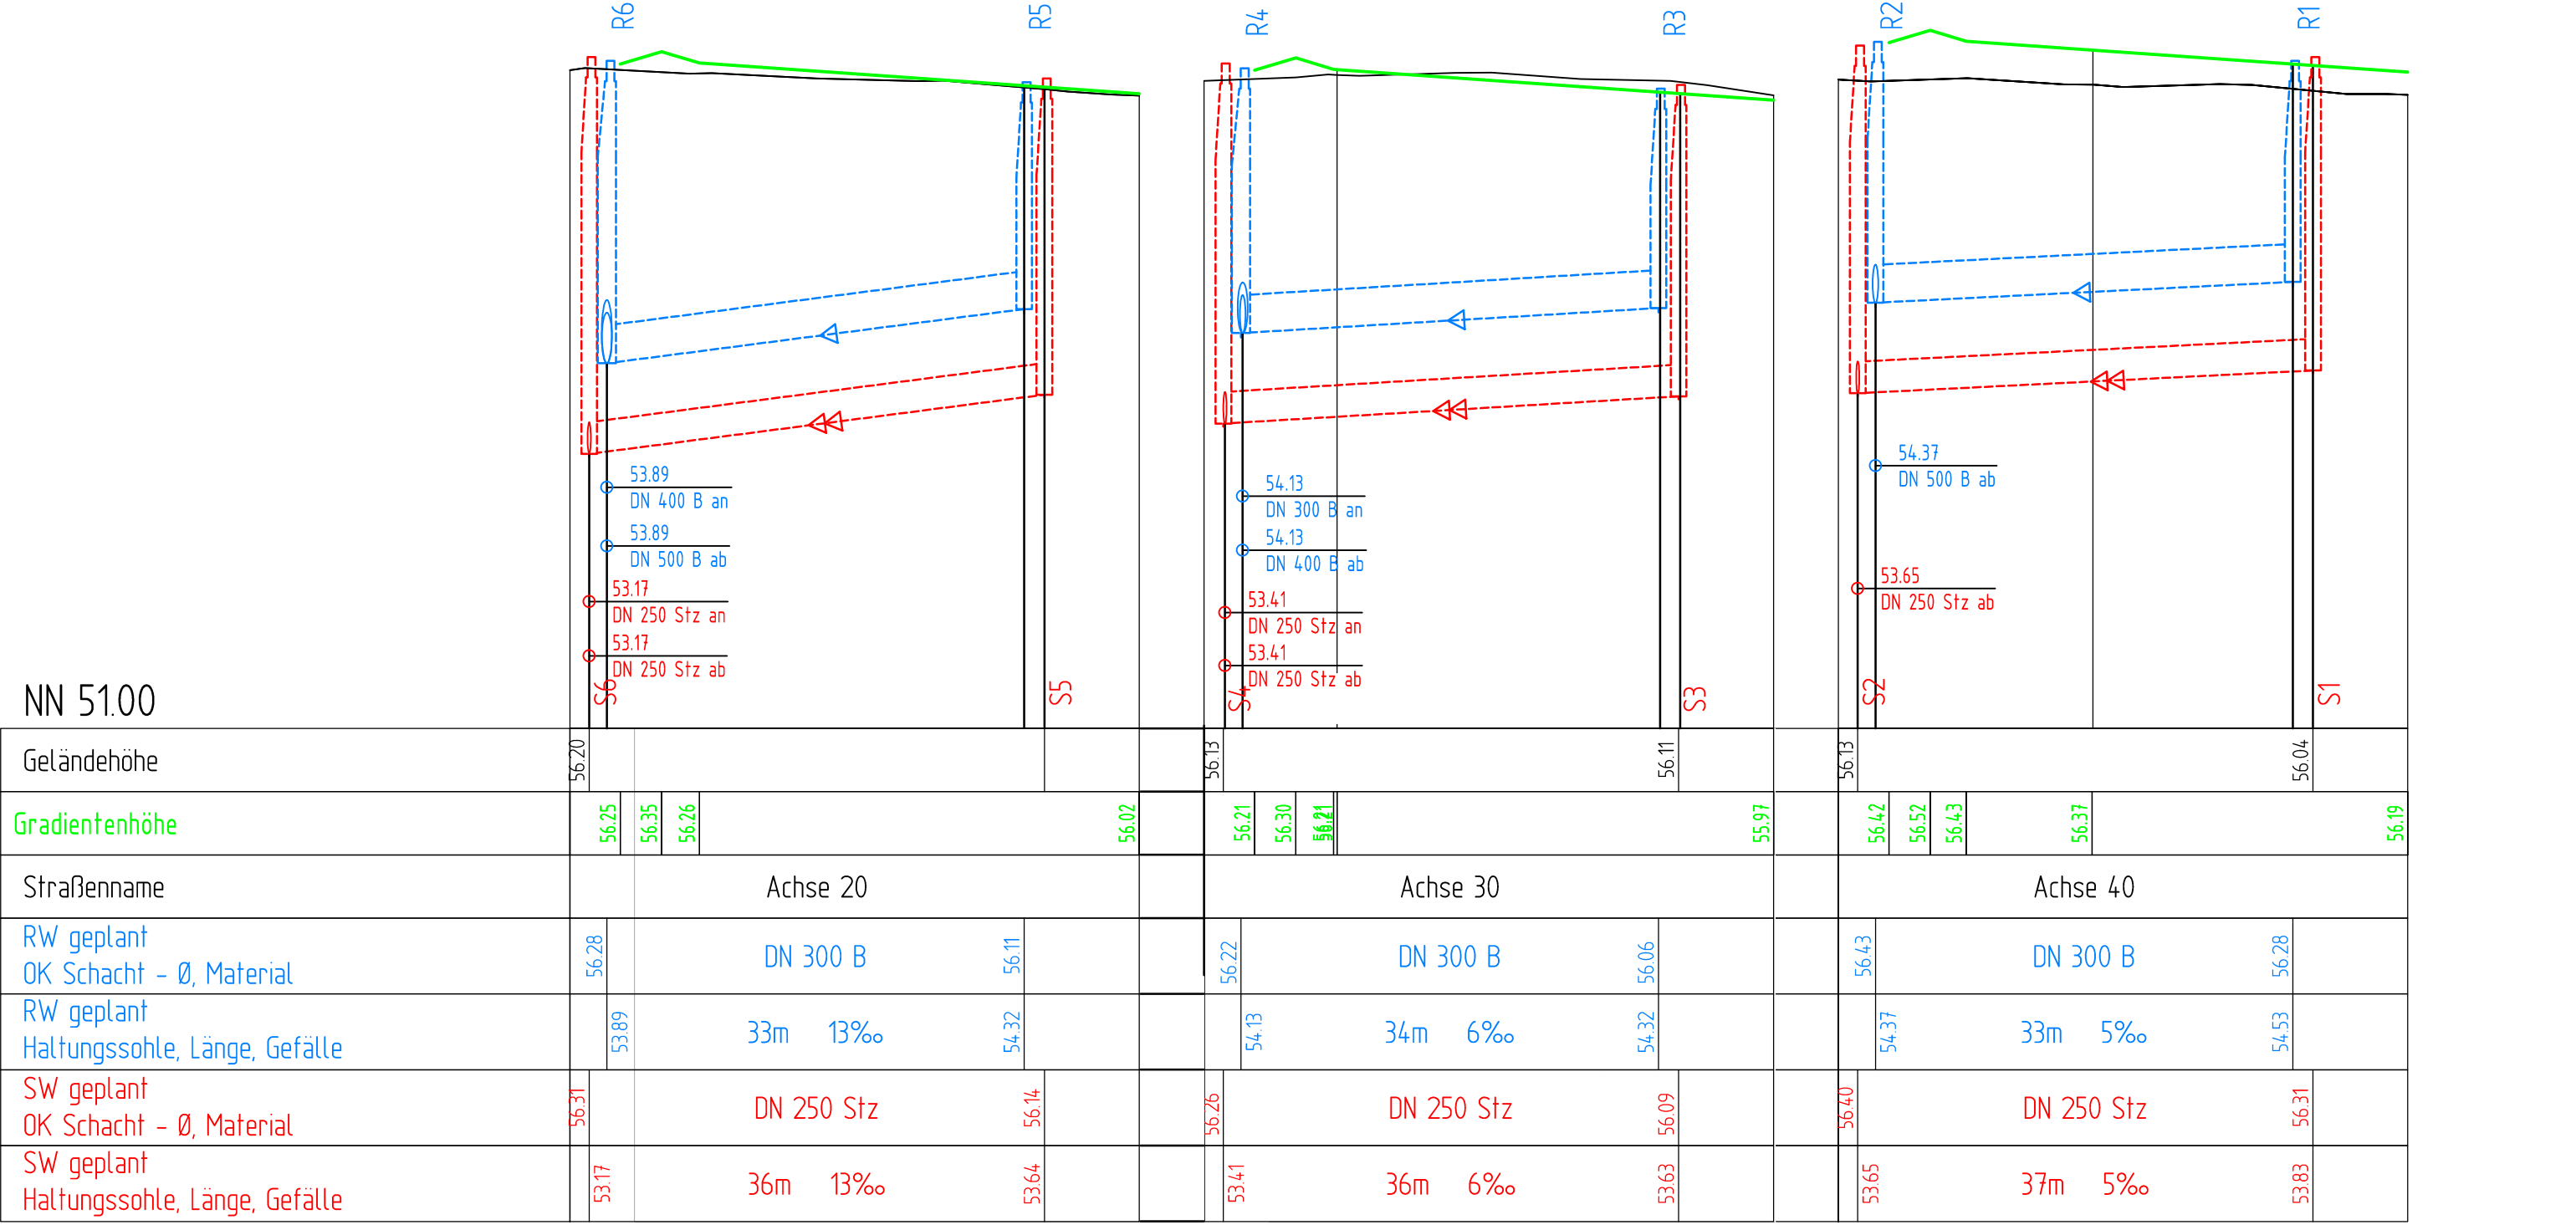

Zeichenerklärung	
PLANUNG	BESTAND
Regenwasserkanal	Regenwasserkanal
Schmutzwasserkanal	Schmutzwasserkanal
Mischwasserkanal	Mischwasserkanal
Druckrohrleitung	Druckrohrleitung
RWE - Kabel	RWE - Kabel
Telekabel / Unif. Media	Telekabel / Unif. Media
Stromkabel	Stromkabel
Lichtwellenleiter	Lichtwellenleiter
Gastleitung	Gastleitung
Wasserleitung	Wasserleitung
Fernwärmeleitung	Fernwärmeleitung
gepl. Versorgungsgrasse	gepl. Versorgungsgrasse

Anschlussleitungen	
Lage der Anschlussleitungen nachrichtlich eintragen!	
Leitungen ohne Ø-Bezeichnung = DN 150	
vr bzw vl	vr bzw vl
vr bzw vl oben	vr bzw vl oben
v oben	v oben
nicht in Betrieb	nicht in Betrieb
geschlossen	geschlossen
Lage bekannt / unbekannt	Lage bekannt / unbekannt
vorr. Rinnenablauf / Seitenablauf	vorr. Rinnenablauf / Seitenablauf
gepl. Rinnenablauf / Seitenablauf	gepl. Rinnenablauf / Seitenablauf
Numer der Anschlussuntersuchung	Numer der Anschlussuntersuchung
neu	neu
überprüfen bei Neubau	überprüfen bei Neubau
an gepl. Kanal anschließen	an gepl. Kanal anschließen
Fehlanschluss umkleben	Fehlanschluss umkleben
erneuern offene Bauweise	erneuern offene Bauweise
Liner	Liner
verdrängen	verdrängen

Planungsnummer	Historische Schachtnummer
R1	R05975027.00
R2	R05975026.00
R3	R05975030.00
R4	R05975025.00
R5	R05975029.00
R6	R05975024.00
R7	R05975023.00
R9	R05975022.00
S1	S05975026.00
S2	S05975025.00
S3	S05975028.00
S4	S05975024.00
S5	S05975027.00
S6	S05975023.00
S7	S05975022.00
S8	S05975021.00

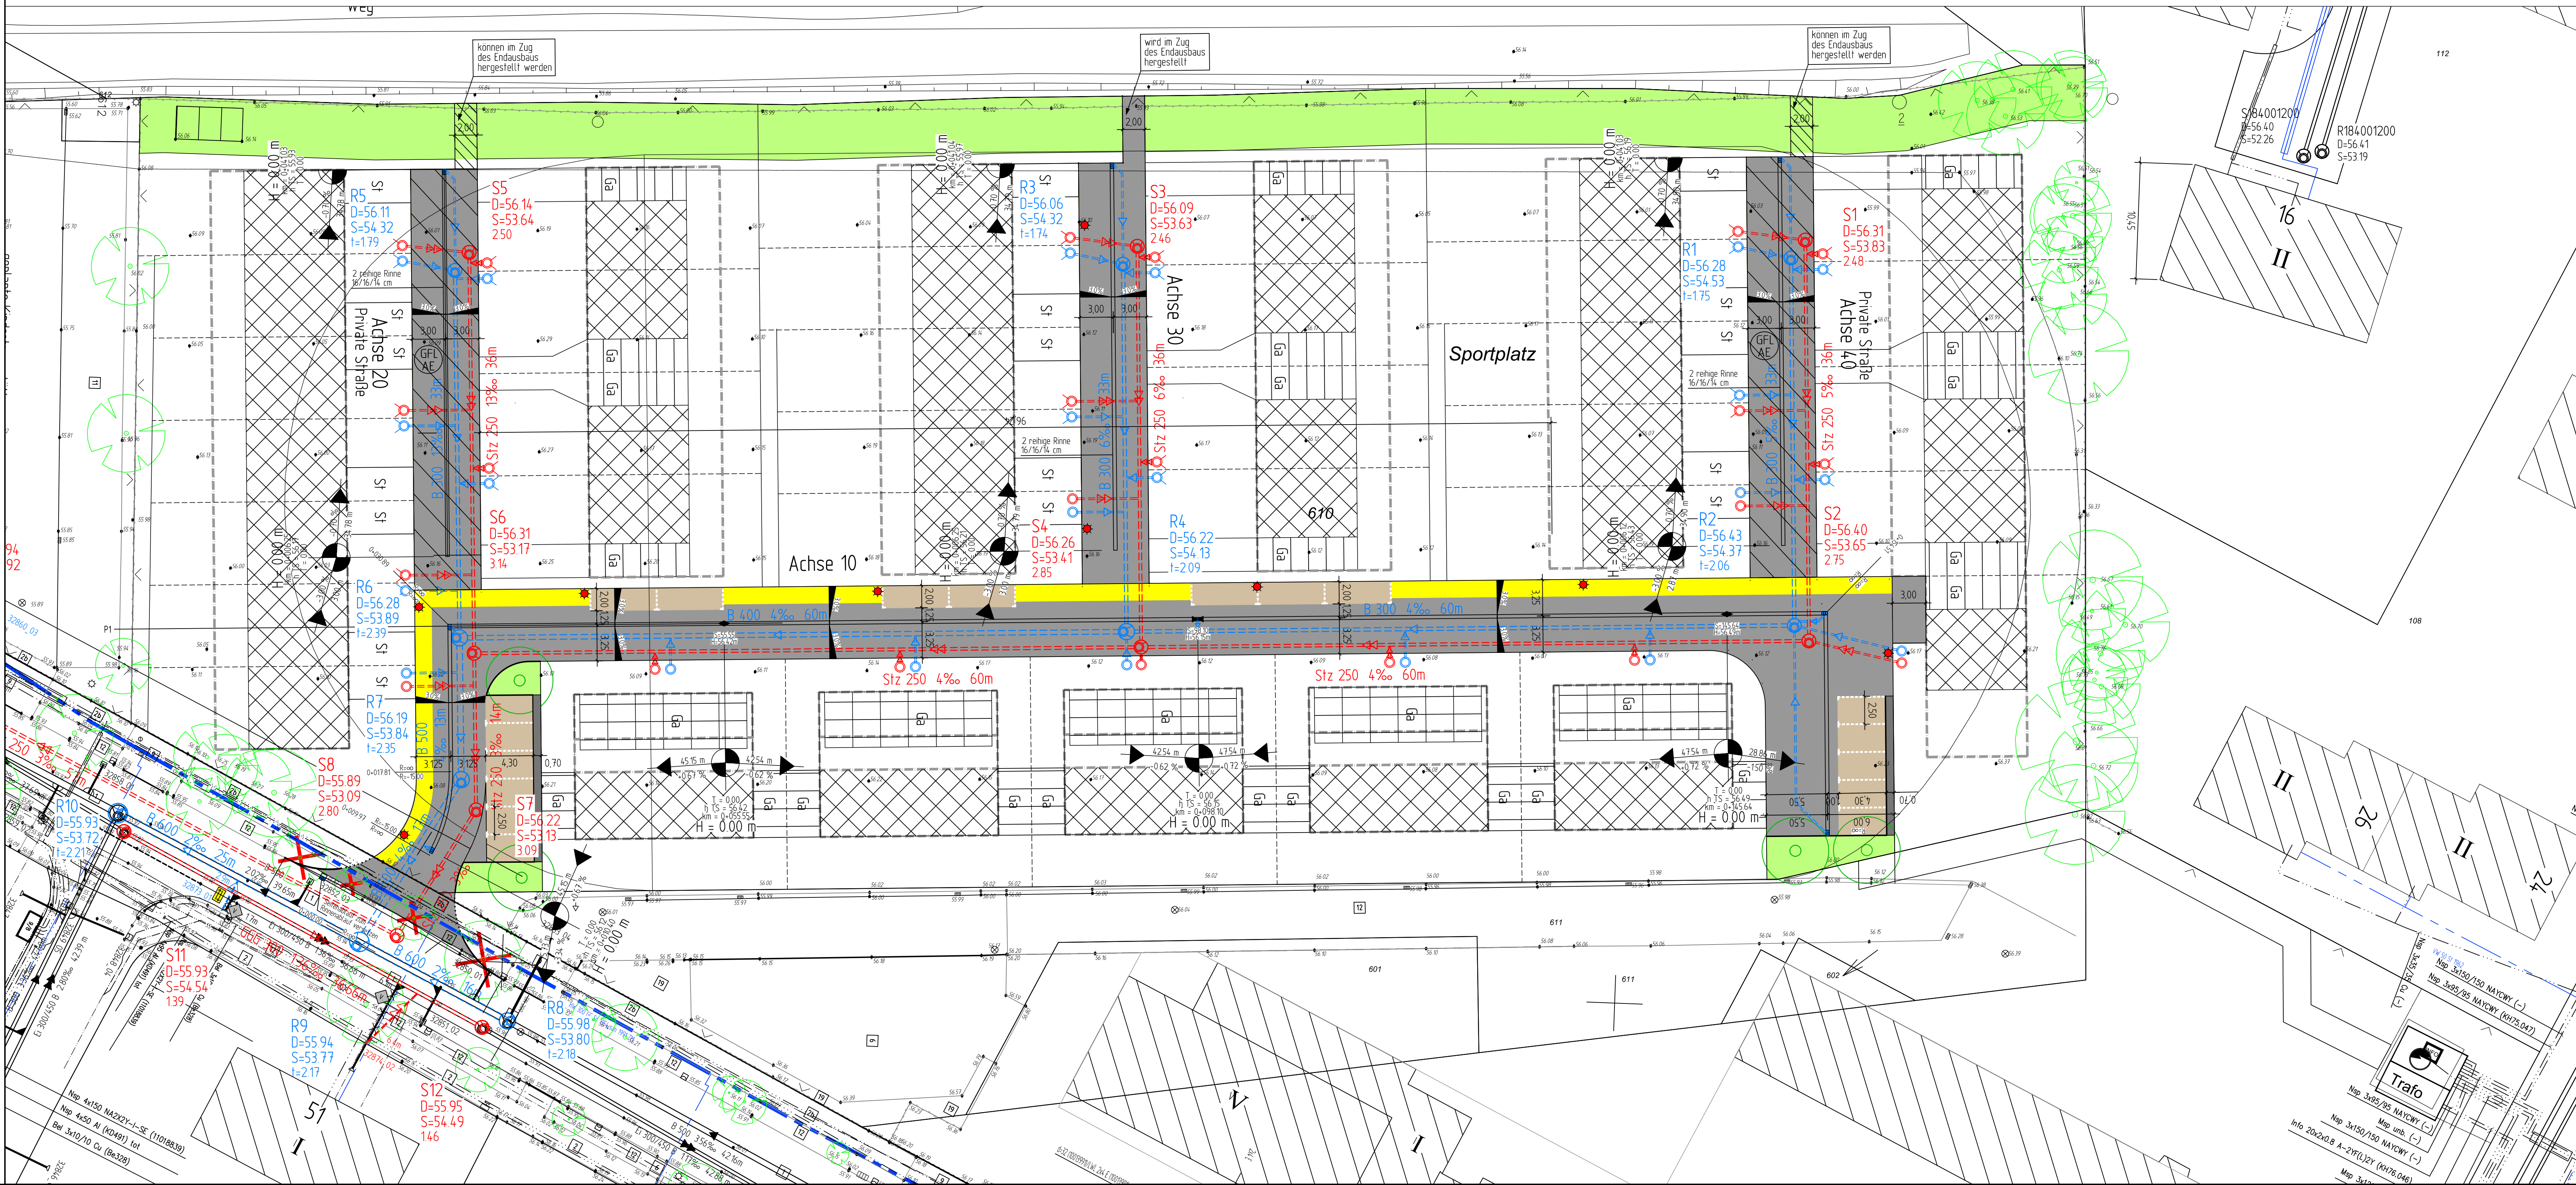

5			
4			
3			
2			
1			
Nr	Art der Änderung	Name	Datum
1			
2			
3			
4			
5			

Projekt Nr.	09.135
Plan Nr.	0-61
Blatt Nr.	1121
Str. Schlüssel	05975
Anlage Nr.	

Lageplan mit Längsschnitt	
Maßstab	Lageplan 1:250
Höhen	1:50
Datum	04.2013
Name	Kramer
gezeichnet	04.2013
geprüft	Dreyer
genehmigt	
Münster, den	04.2013
i. A.	Tiefbauamt

STADT MÜNSTER	
Tiefbauamt	
Planung	
Kanalerschließung	
Schmittingheide	
Elthropweg / Hegerskamp	
B-Plan 530	
Stadtteil: Mauritz	
Bezirk: Mauritz-Ost	