


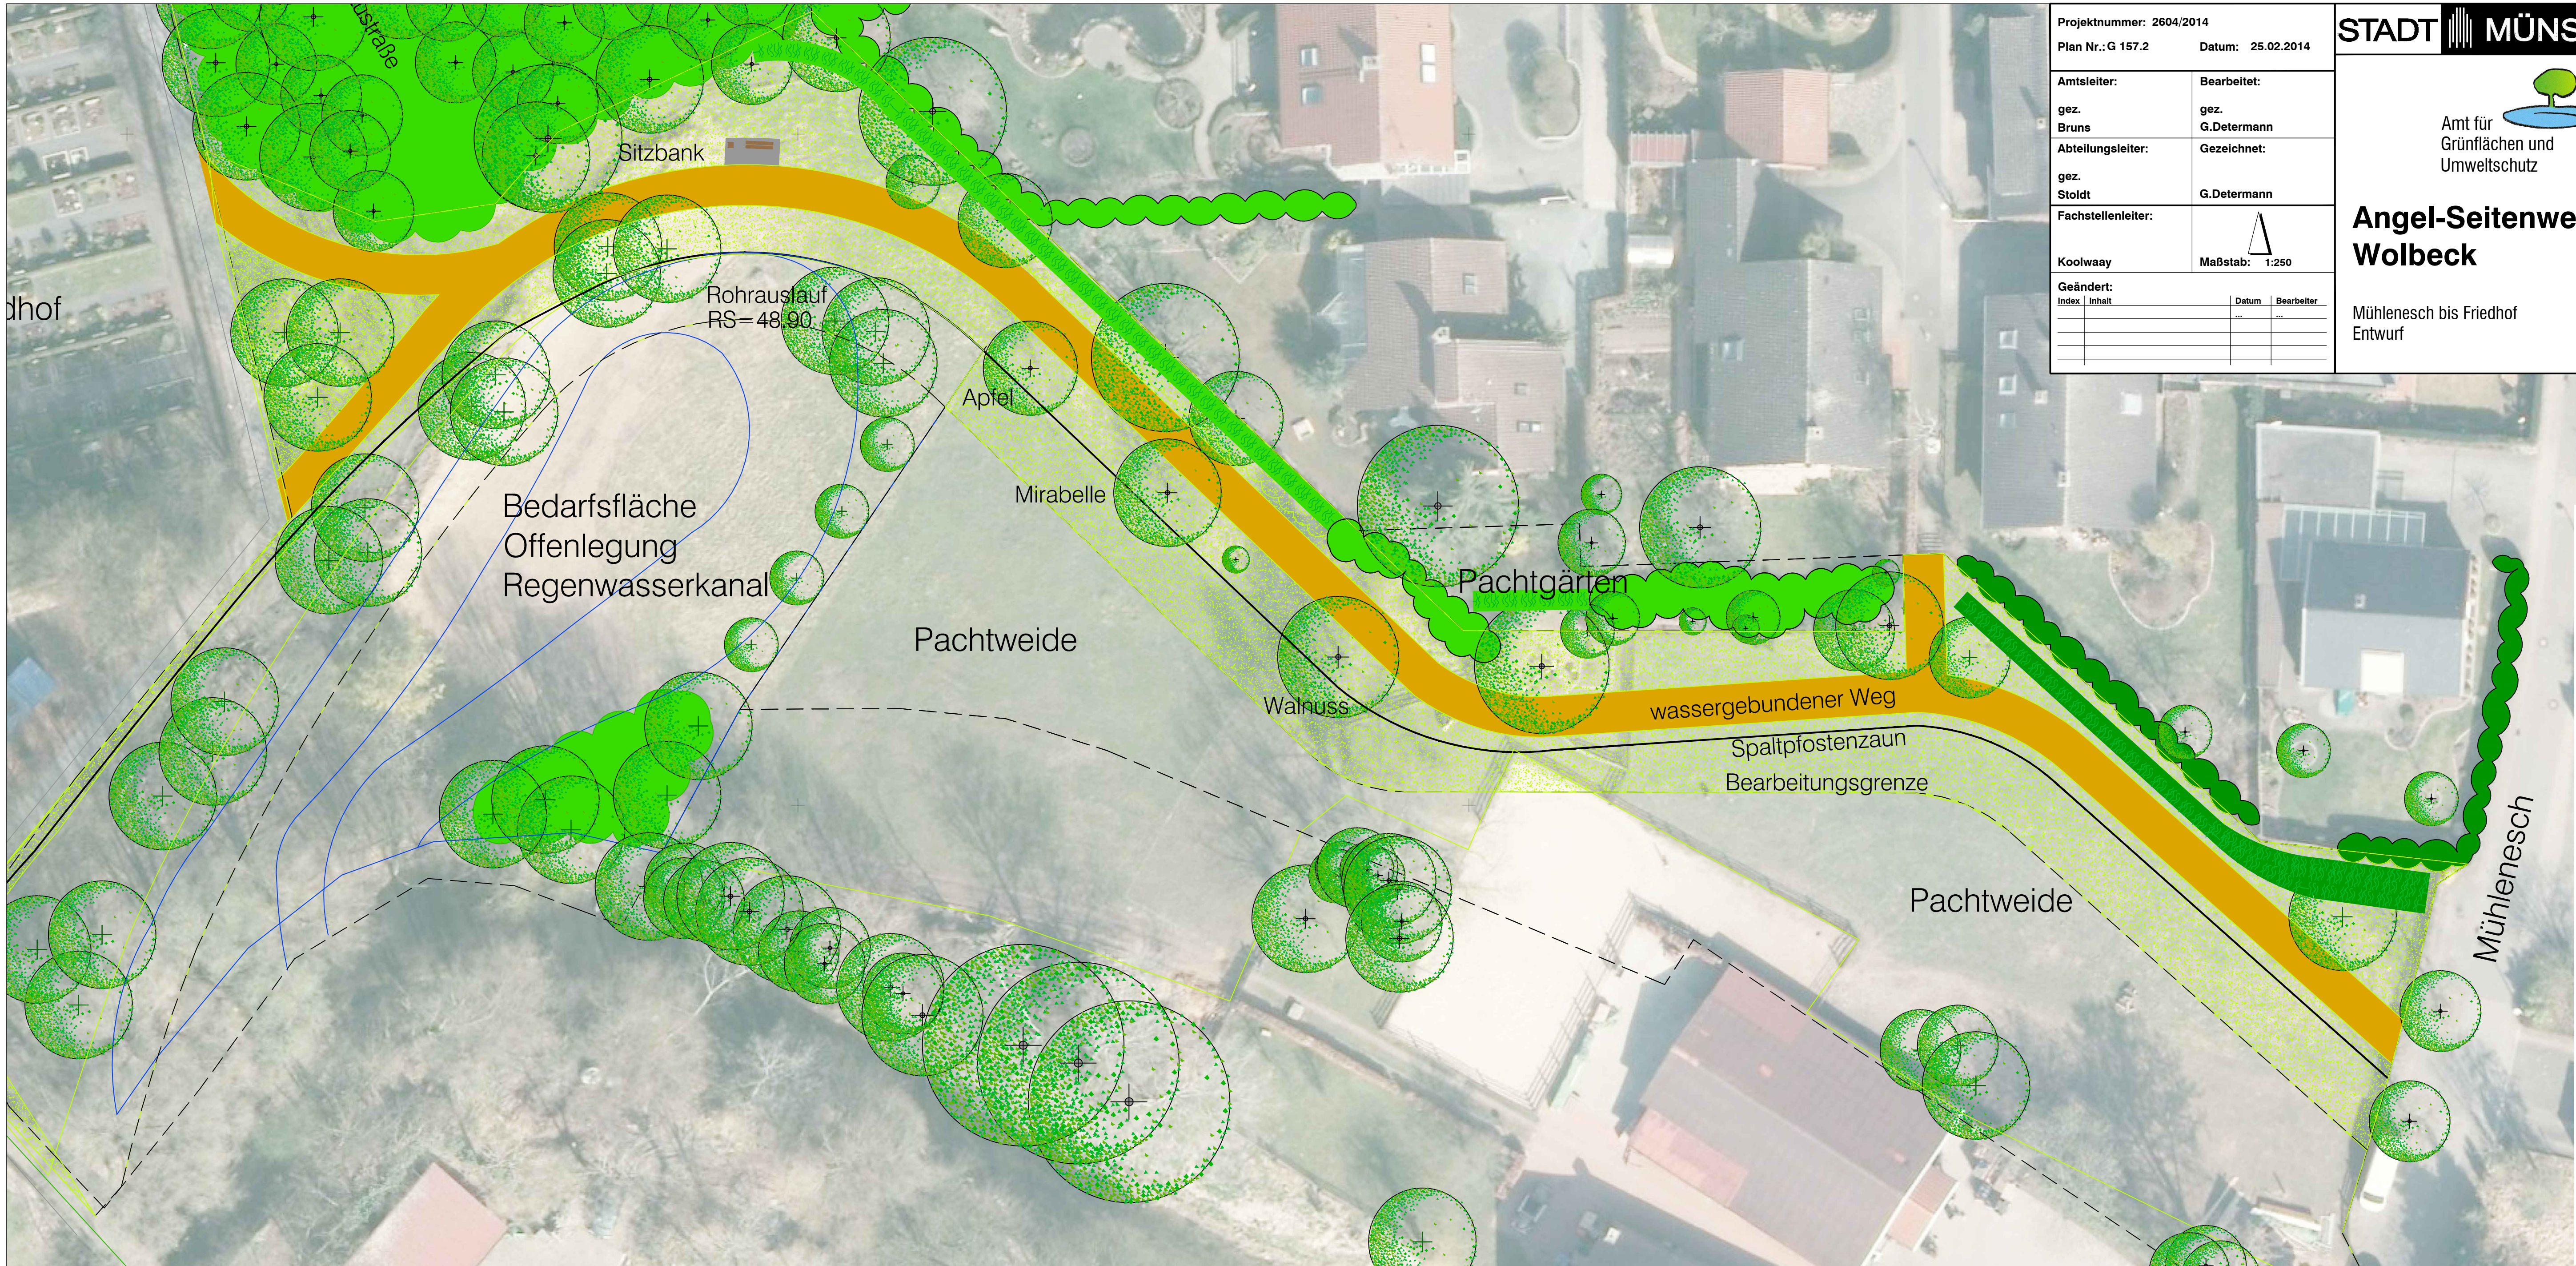

Projektnummer: 2604/2014		Datum: 25.02.2014	
Plan Nr.: G 157.2			
Amtsleiter:	Bearbeitet:		
gez. Bruns	gez. G.Determann		
Abteilungsleiter:	Gezeichnet:		
gez. Stoldt	G.Determann		
Fachstellenleiter:			
Koolwaay	Maßstab: 1:250		
Geändert:			
Index	Inhalt	Datum	Bearbeiter

STADT MÜNSTER

Amt für
Grünflächen und
Umweltschutz

Angel-Seitenweg Wolbeck

Mühlensch bis Friedhof
Entwurf

Anlage 5 zu Vorlage V/0060/2014