



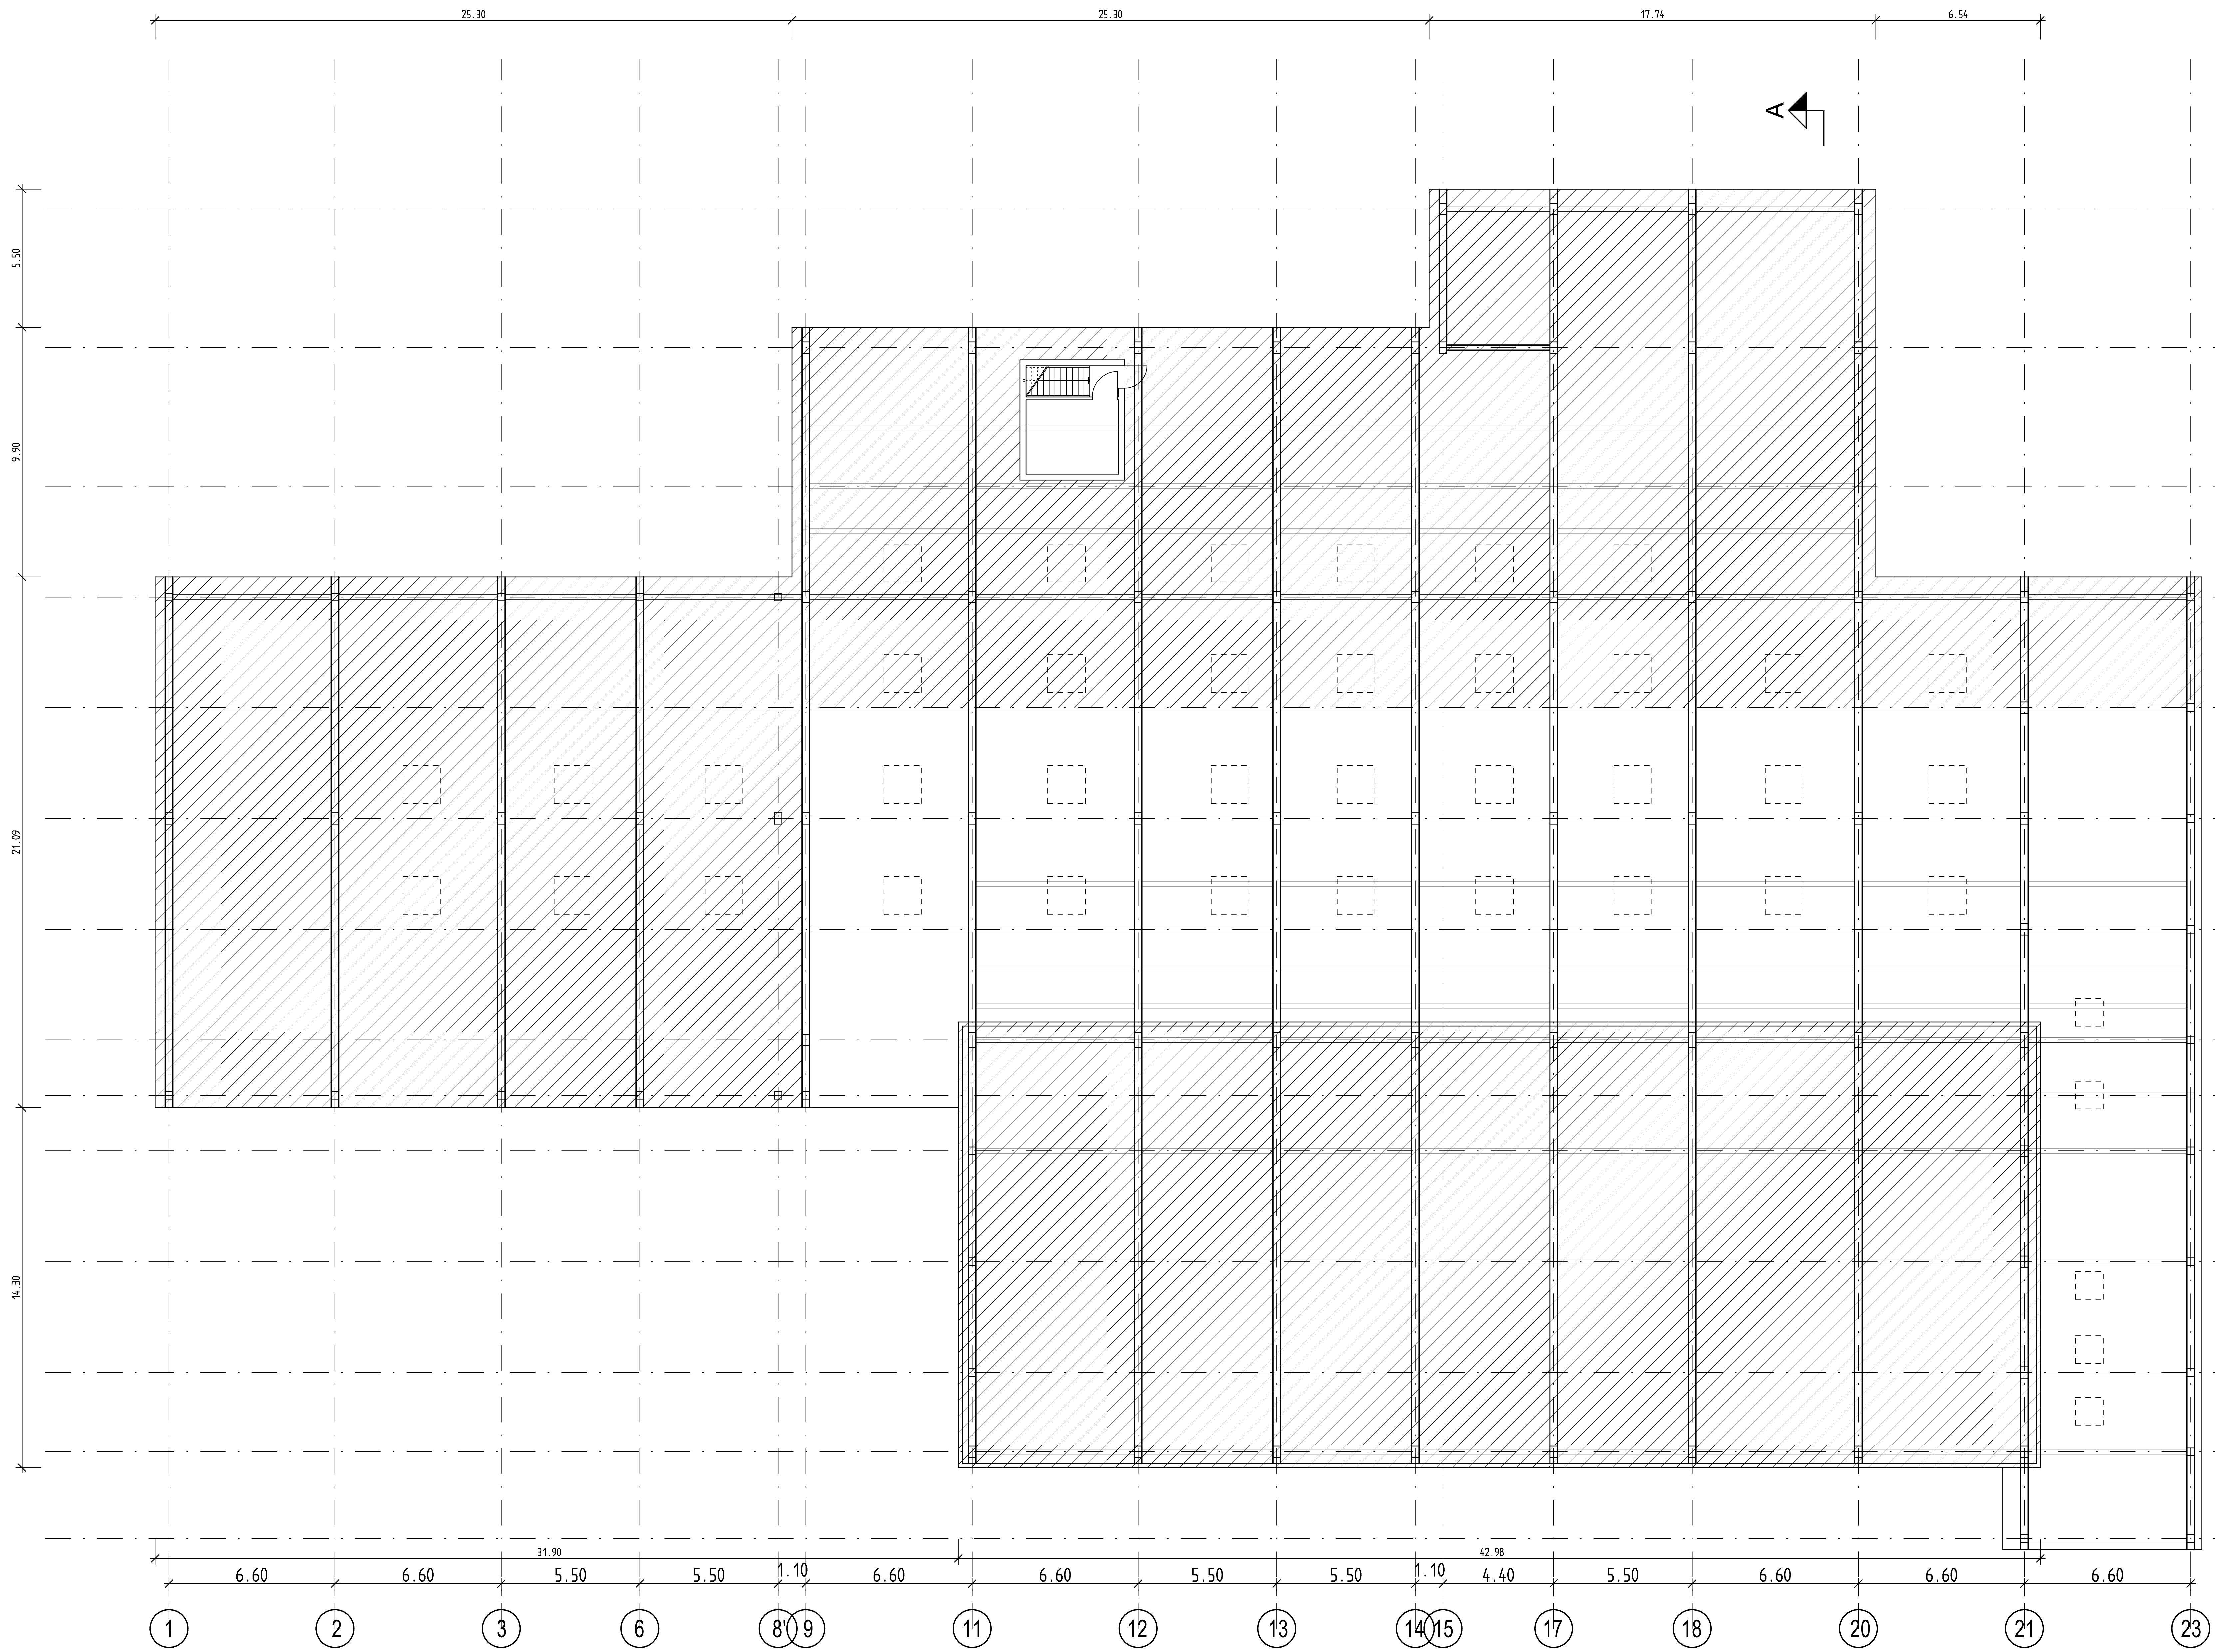

Schnitt A-A

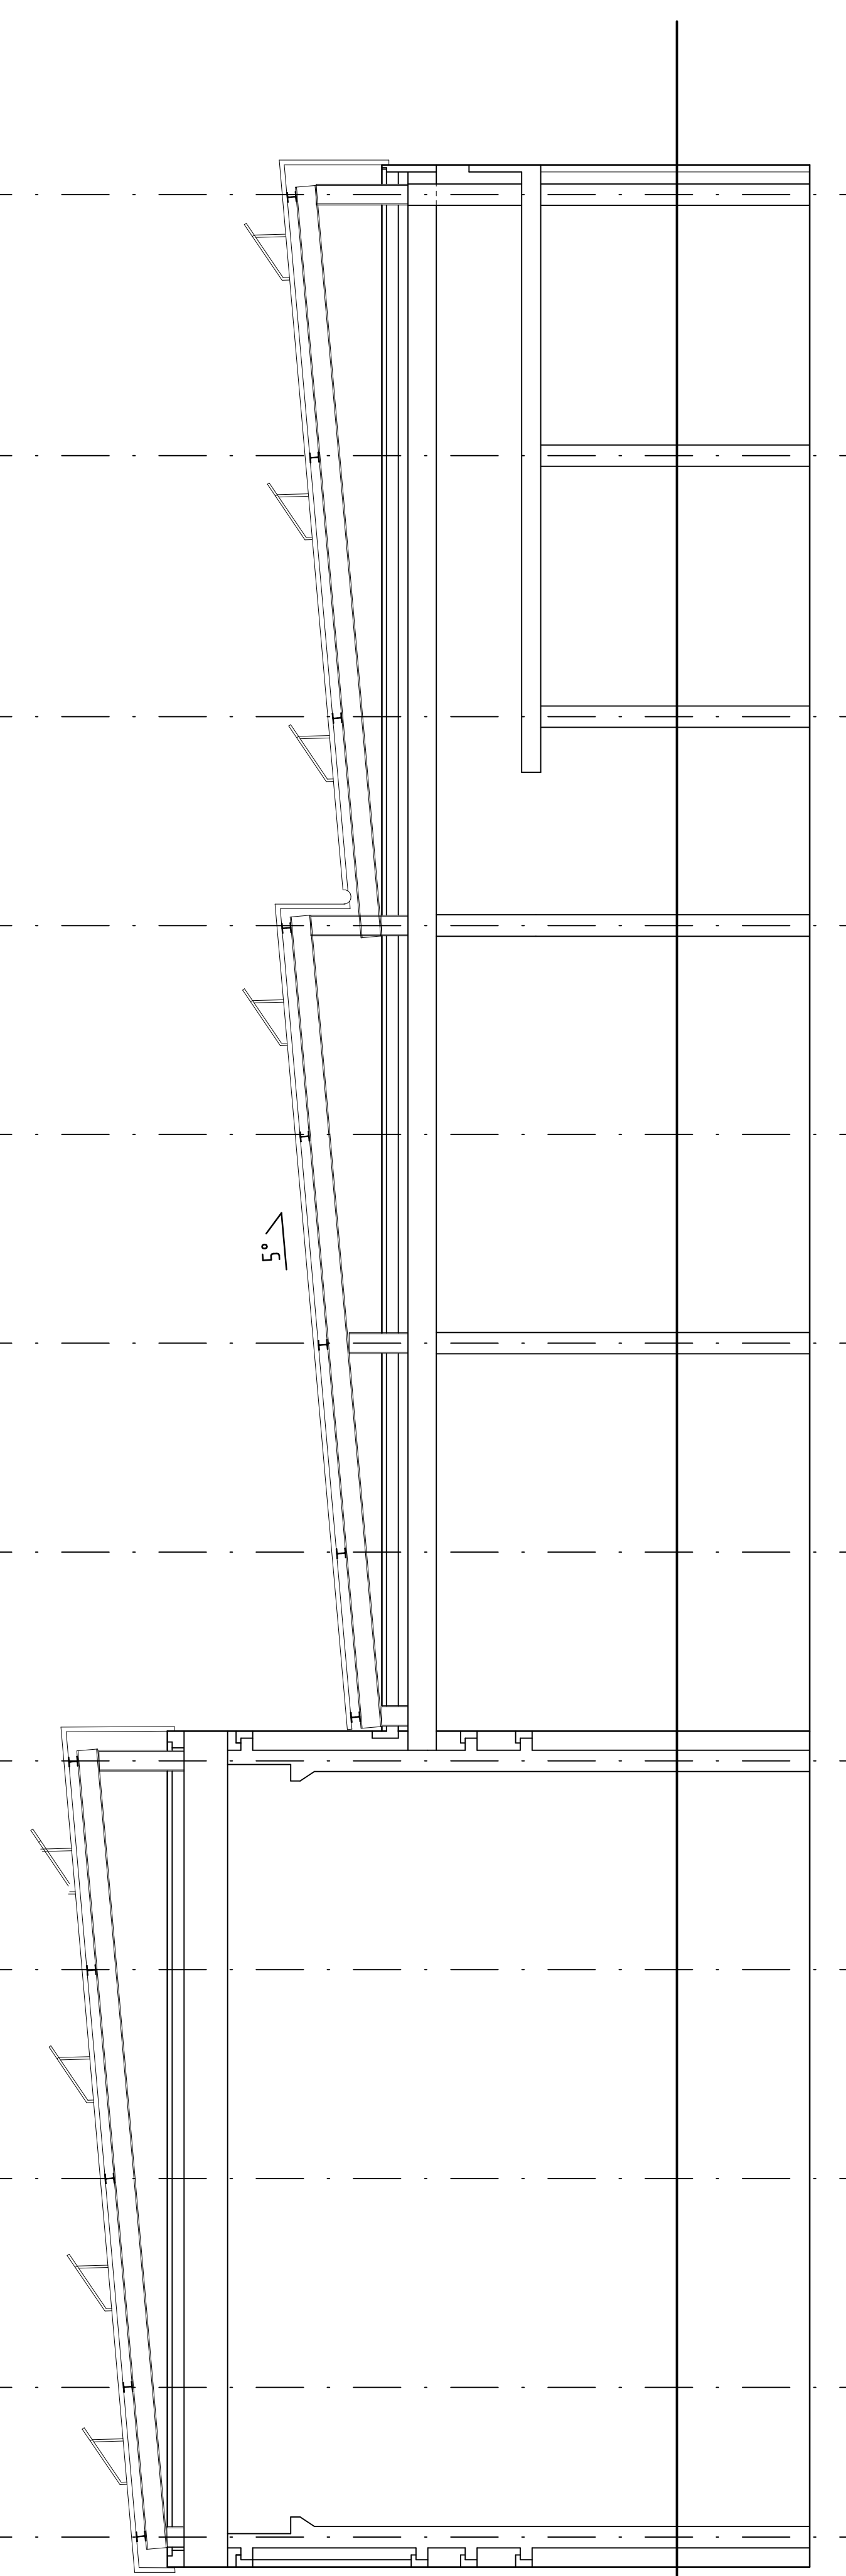

Legende:
/// = Photovoltaik

WICHTIG: ALLE MASSE SIND AM BAU ZU PRÜFEN!			
Die Zeichnungen des Architekten und der Fachingenieure sind zu beachten!			
Unstimmigkeiten sind dem Bauleiter / Architekten / Statiker unmittelbar mitzuteilen!			
Bei Nichtbeachtung haftet der Ausführende!			
c			
b			
a			
Index	Änderung	Datum	Name
			
Ingenieurbüro Schlattner GbR Fon: 05 41 9 41 66-0 Fax: 05 41 9 41 66-18			
Wellenburger Straße 9 49076 Osnabrück Mail: info@schlattner.de Web: www.schlattner.de			
BRANDSCHUTZ TRAGWERKPLANUNG WERKPLANUNG OBJEKTPLANUNG BAUPHYSIK SIEGE-KOORDINATION			
Bauherr: AWM, Rösnerstraße 10, 48155 Münster			
Bauort: Rösnerstraße 10, 48155 Münster			
Projekt: Sanierung Dachwerkstatthalle			
Bauteil: Dachaufsicht mit Photovoltaikanlage			
Maßstab	Datum	Name	Plan Nr.
1:100	gez. 27.01.14	N. Eh	14 009 01
	gepr.		