


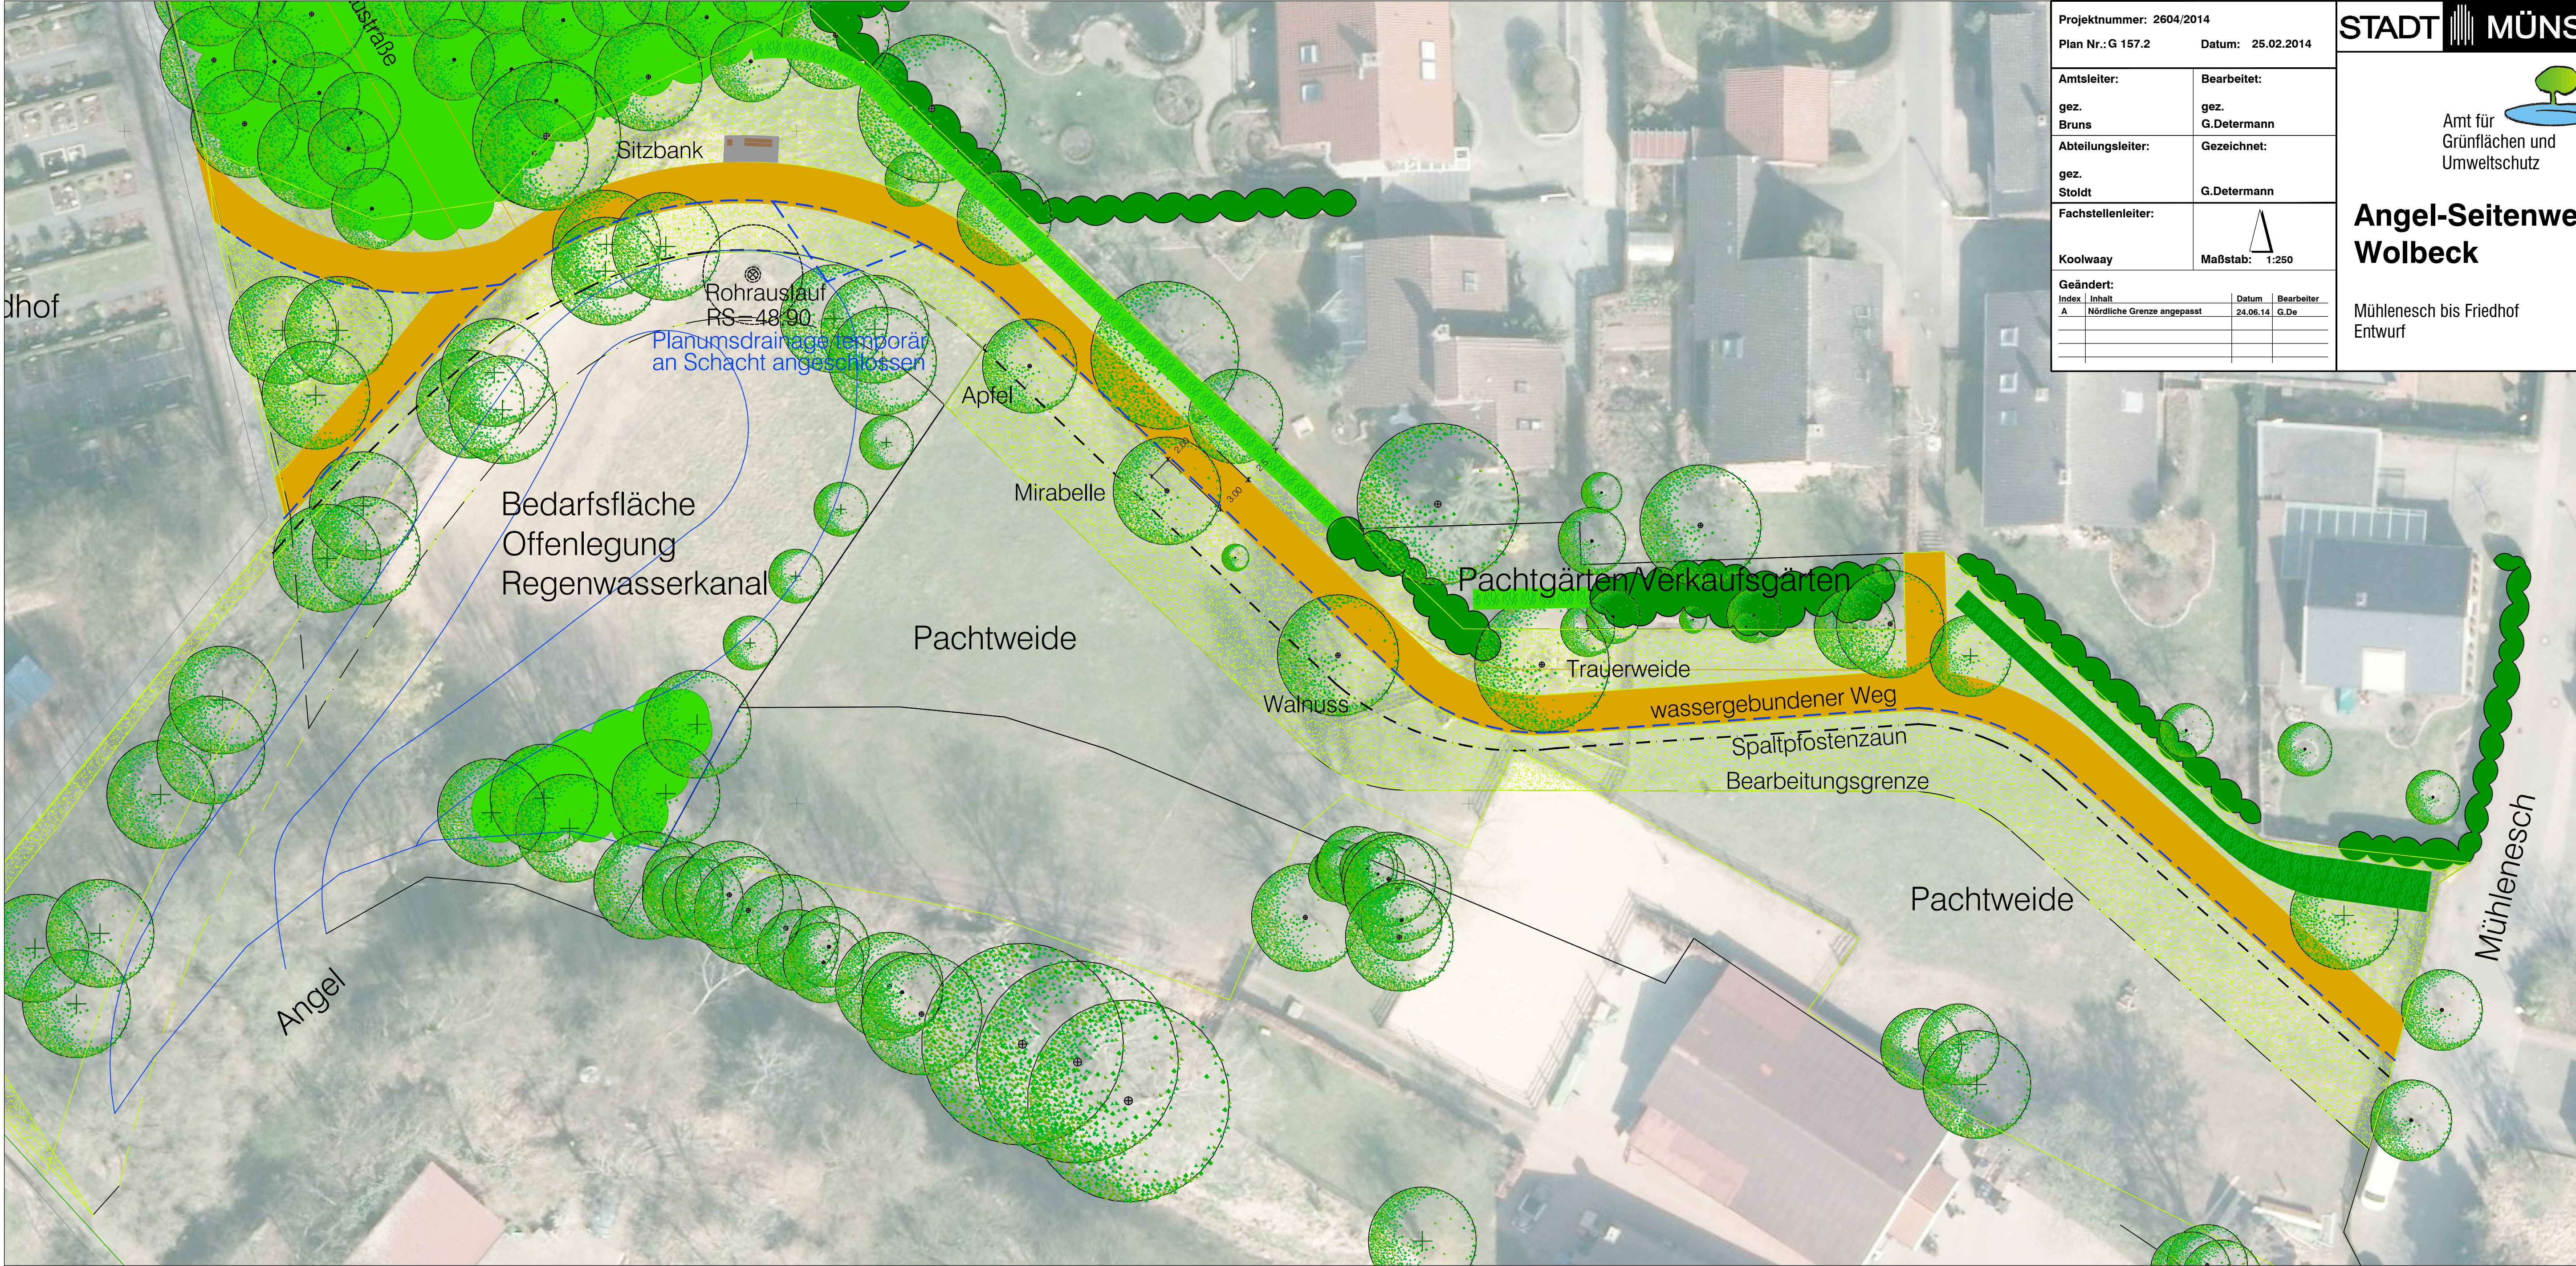

dhof

Angel

Bedarfsfläche
Offenlegung
Regenwasserkanal

Sitzbank

Rohrauslauf
PS=48/90
Planumsdrainage temporär
an Schacht angeschlossen

Pachtweide

Apfel

Mirabelle

Walnuss

Pachtgärten/Verkaufsgärten

Trauerweide


wassergebundener Weg

Spaltpfostenzaun
Bearbeitungsgrenze

Pachtweide

Mühlensch

Projektnummer: 2604/2014		
Plan Nr.: G 157.2		Datum: 25.02.2014
Amtsleiter:		Bearbeitet:
gez. Bruns		gez. G.Determann
Abteilungsleiter:		Gezeichnet:
gez. Stoldt		G.Determann
Fachstellenleiter:		
Koolwaay		
		Maßstab: 1:250
Geändert:		
Index	Inhalt	Datum
A	Nördliche Grenze angepasst	24.06.14
		G.De

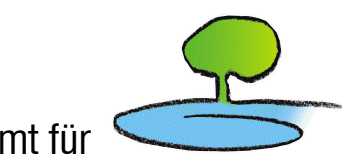STADT MÜNSTER


Amt für
Grünflächen und
Umweltschutz

**Angel-Seitenweg
Wolbeck**

Mühlensch bis Friedhof
Entwurf

Anlage zur Vorlage V/0423/2014