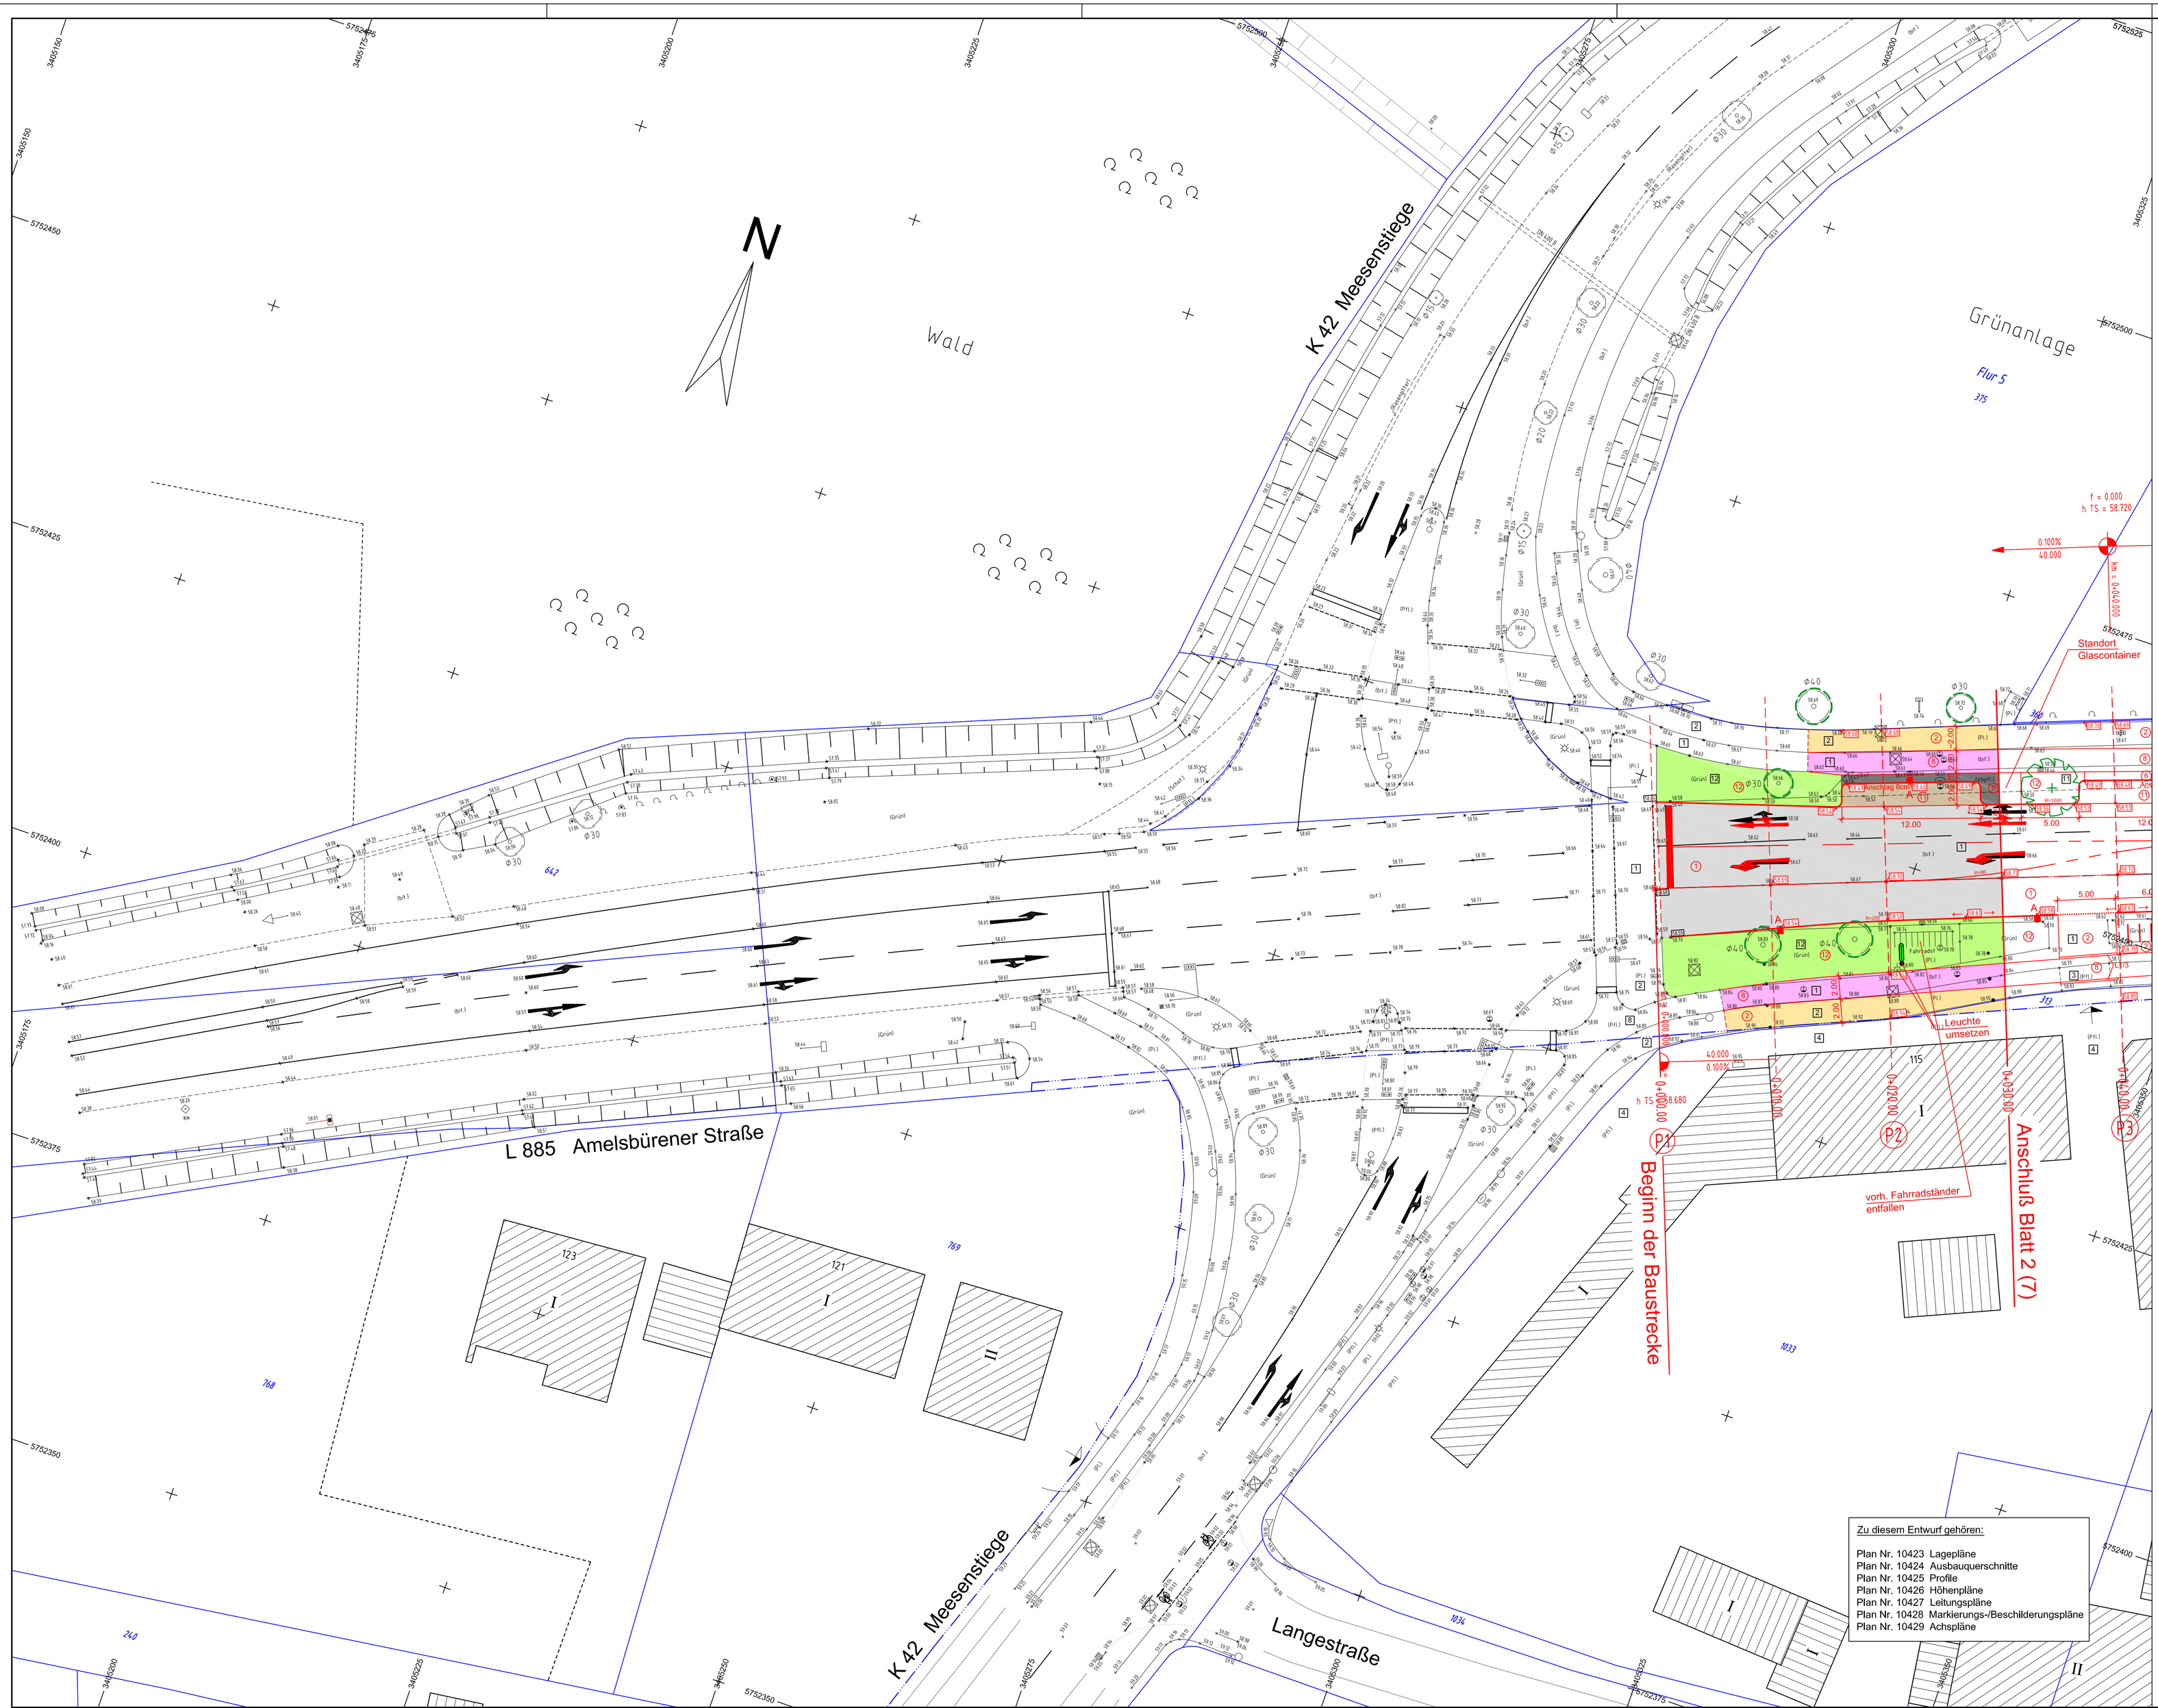

Zu diesem Entwurf gehören:

Plan Nr. 10423 Lagepläne
Plan Nr. 10424 Ausbauquerschnitte
Plan Nr. 10425 Profile
Plan Nr. 10426 Höhenpläne
Plan Nr. 10427 Leitungspläne
Plan Nr. 10428 Markierungs-/Beschilderungspläne
Plan Nr. 10429 Achspläne

Legende:

vorhanden:	geplant:
1 Asphaltbeton	1 Decke fräsen, Binderschicht und Deckschicht neu
2 Gehwegplatten 30/30	2 Platten 24/24/8cm, grau ohne Fase
3 Betonstein grau 16/16/14	3 Betonsteinpflaster 20/10/8cm, grau ohne Fase
4 Betonstein grau 20/10/8	4 Betonsteinpflaster 20/10/8cm, anthrazit ohne Fase
6 Betonstein rot 20/10/8	6 Betonsteinpflaster 20/10/8cm, rot ohne Fase
11 Verbundsteinpflaster grau 20/10/8	11 Betonverbundsteinpflaster, grau mit Fase
12 Grünfläche	12 Grünflächen / Baumbeete
14 Natursteinkleinpflaster	14 Gehwegplatten anthrazit 30/30/8cm
17 Klinker	17 Noppenplatte 30/30/8cm
18 Beton	18 Rippenplatte 30/30/8cm
Baum vorhanden	Baum geplant
58.25 Höhe vorhanden	58.25 Höhe vorhanden wird angehalten
Ablauf vorhanden	58.18 Höhe geplant
Freiburger Kegel (zum Bauhof transportieren)	Fahrradständer (Anlehnbügel)
	A Ablauf geplant
	L1/3 Betonsteinpflaster 16/16/8 als Läufer in Zufahrten 1 x grau, 3 x weiß

Index	Datum	Änderung
G		
F		
E		
D		
C		
B		
A		

Entwurfsbearbeitung
Ingenieurbüro
KETTLER u. BLANKENAGEL GmbH
Ingenieurbüro für Strassenbau und Vermessung
Kesslerweg 52 - 48155 Münster
Tel. 0251 / 384997-0 ; Fax 0251 / 384997-99
info@kub-gmbh.de

	Datum	Name
bearbeitet	07/2014	Bla.
gezeichnet	07/2014	Str.
geprüft :		

Projekt-Nr :
Plan Nr. : 10423
Blatt Nr. : 1 (7)
Str.Schlüssel : 00580
Anlage Nr. :

STADT MÜNSTER
Tiefbauamt
Planung

Lageplan

Maßstab
Lageplan 1 : 250
Längen 1 : Höhen 1 :

	Datum	Name
bearbeitet		
gezeichnet		
geprüft		

genehmigt:
Münster, den

i.A. gez.

Ausbaumaßnahme

Amelsbürener Straße

Meesenstiege bis Westfalenstraße

Stadtbezirk Hiltrup
Stadtteil Hiltrup-West

T:\Städte\Münster\Amelsbürener Straße\Civil\PLANUNG_ABSTR.dwg 08.07.2014