


-  GEHWEGLATTEN 24|24|8
-  VERBUNDSTEINPFLASTER GRAU
-  BRÖTCHENPFLASTER GRAU 20x10 : L-VERBAND
-  BANK
-  VORHANDENER BAUM
-  NEUER BAUM
-  CONTAINER
-  LEUCHTE
-  SITZMAUER
-  STADTINFOSÄULE

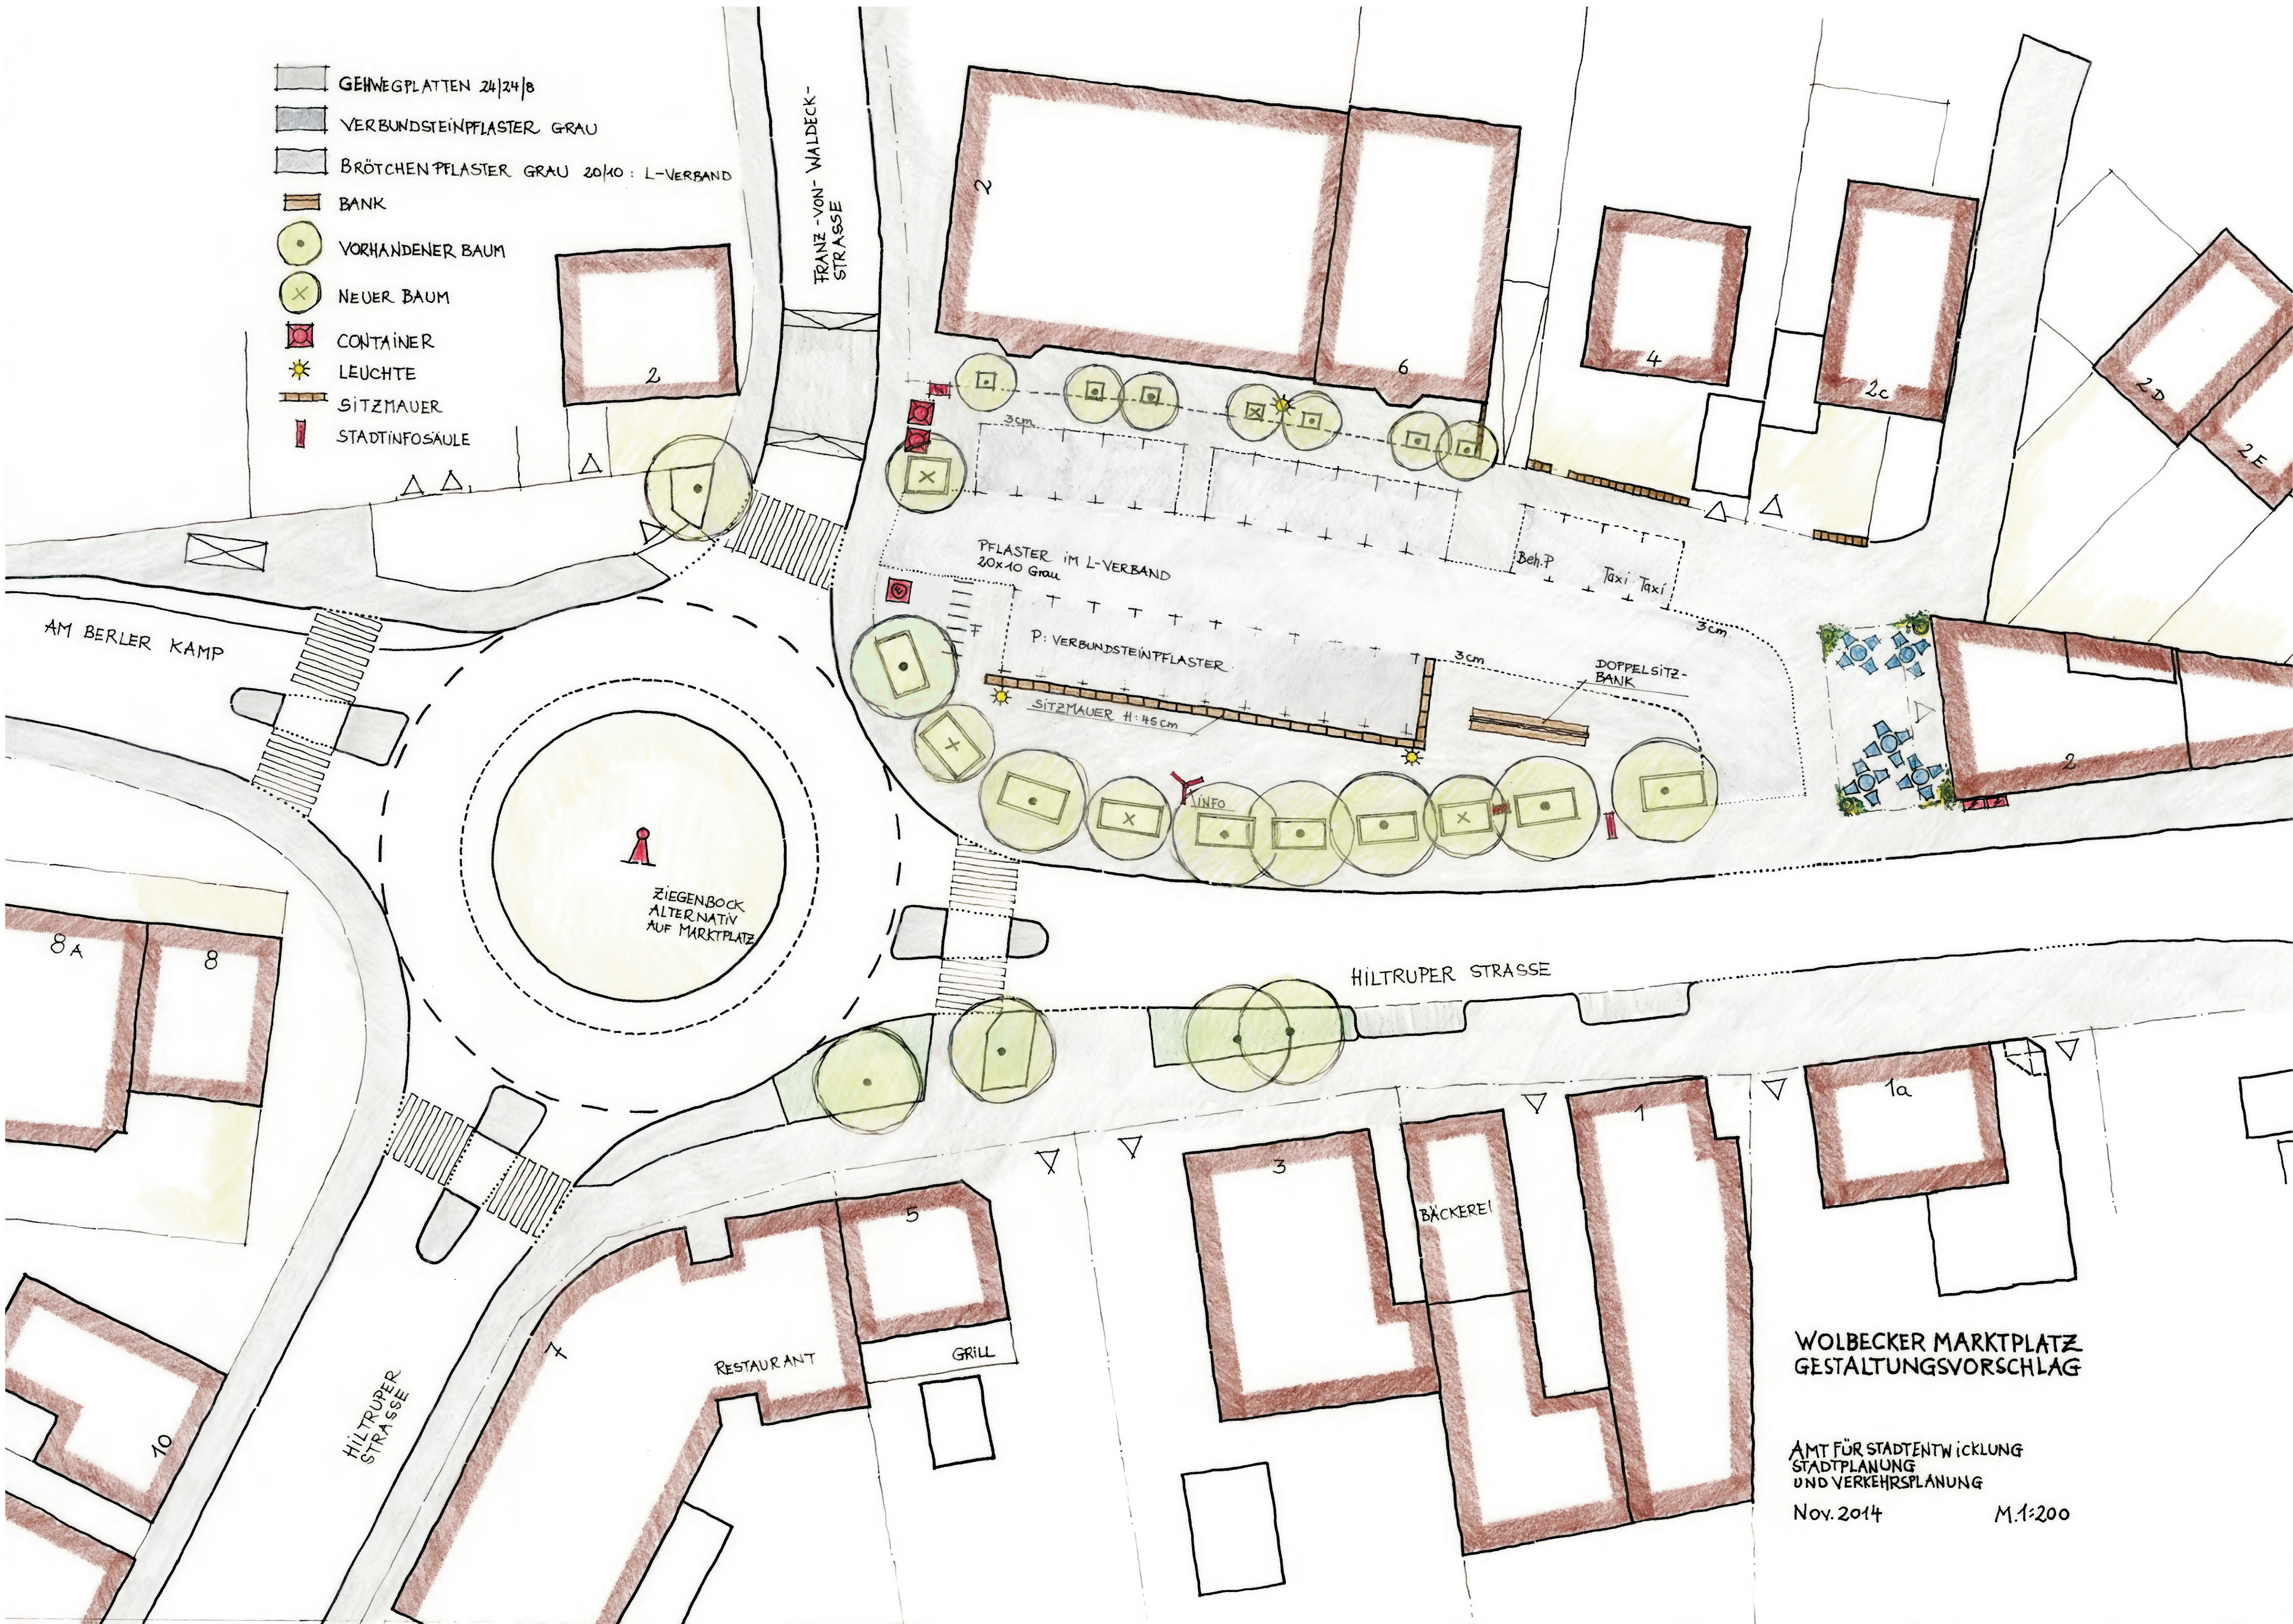

**WOLBECKER MARKTPLATZ
GESTALTUNGSVORSCHLAG**

AMT FÜR STADTENTWICKLUNG
STADTPLANUNG
UND VERKEHRSPLANUNG
Nov. 2014 M.1:200