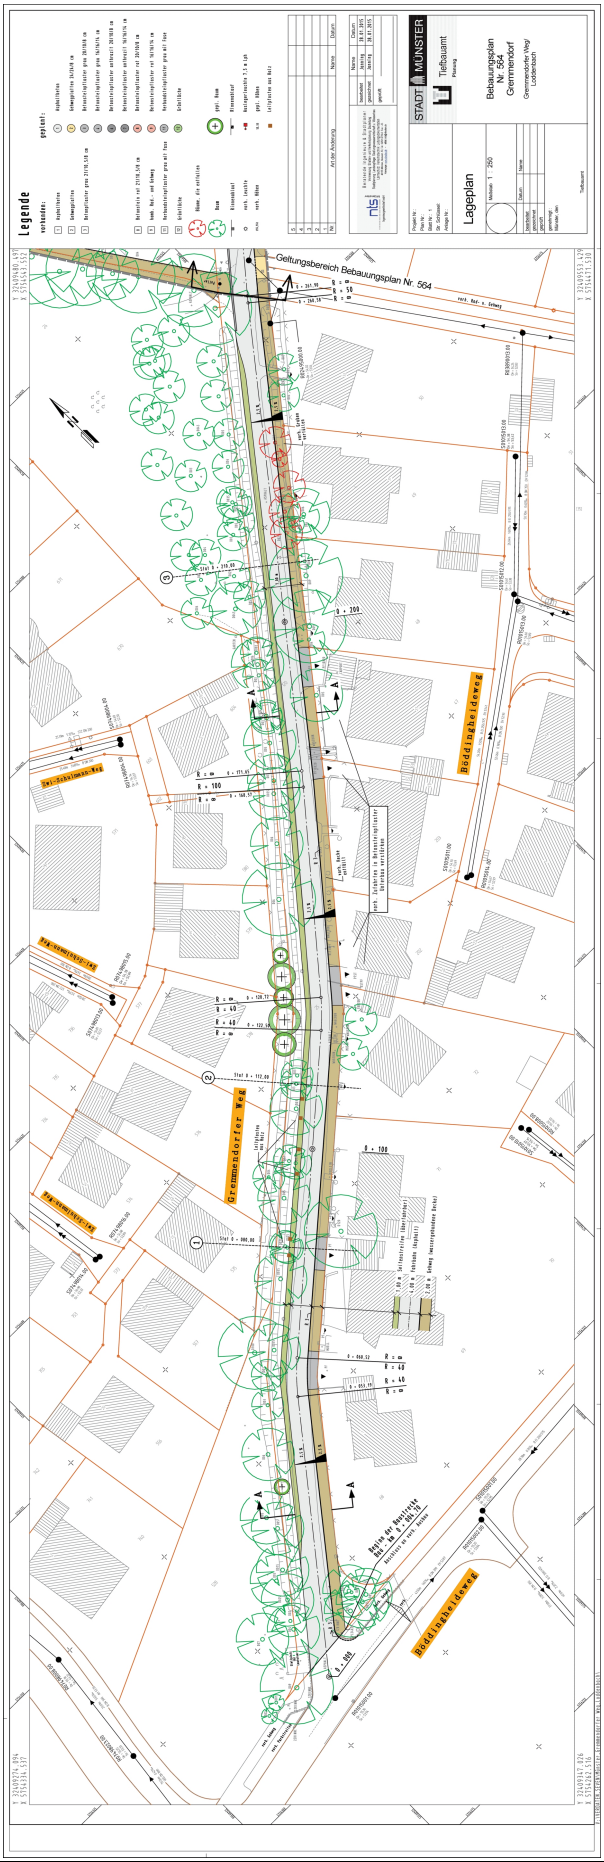
Legende
Geltungsbereich Bebauungsplan Nr. 564
Gremmendorfer Weg
Boddinghakeweg
Lageplan
Bebauungsplan Nr. 564 Gremmendorf
STADT MÜNSTER
Tiefbauamt