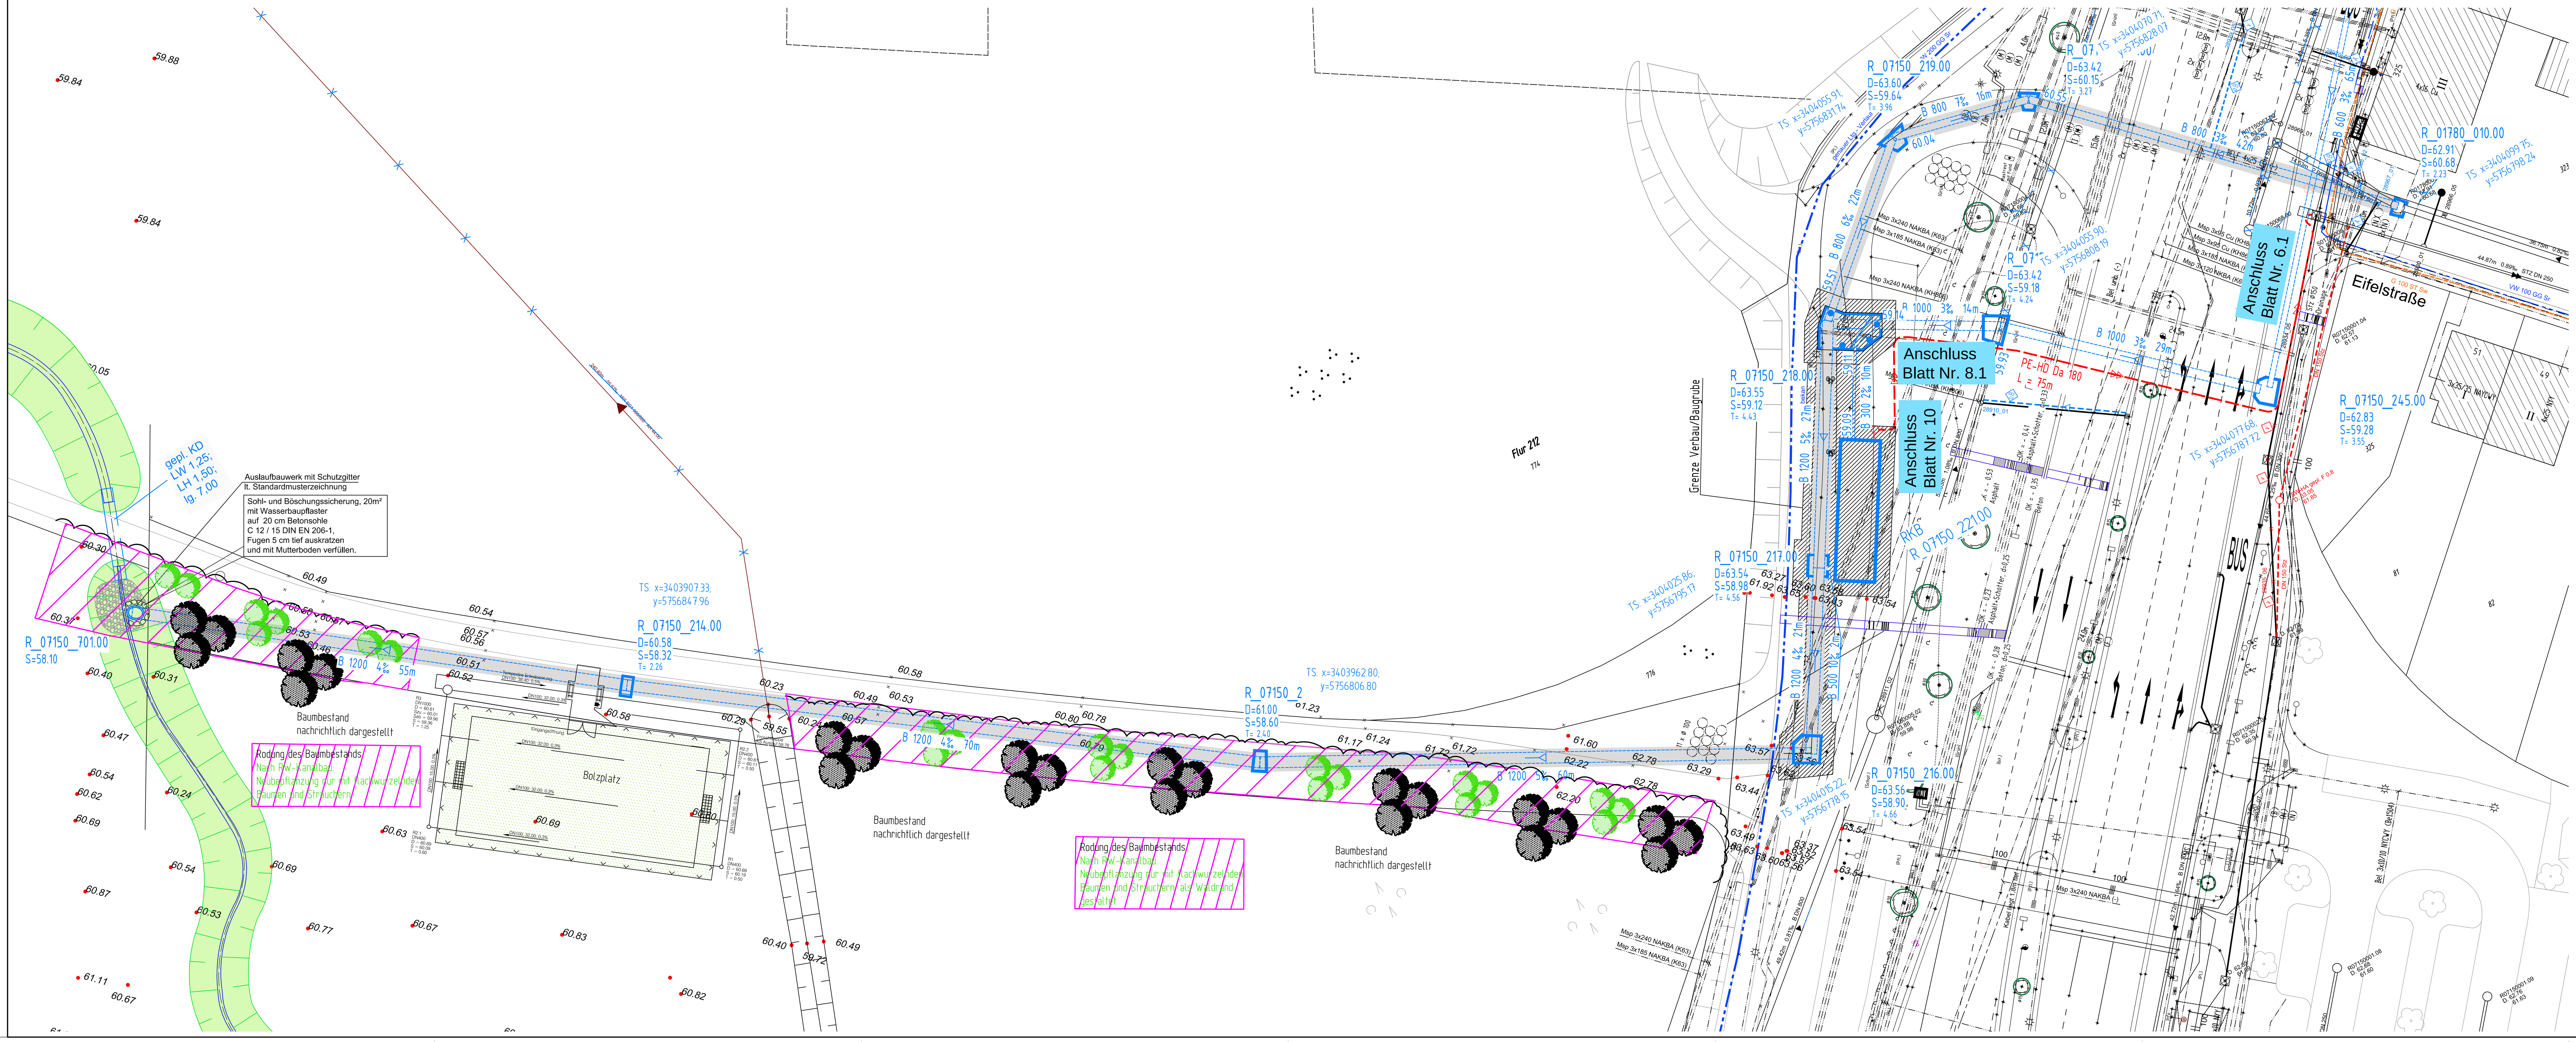

Nächster Höhenbolzen:

MB 4011 / 1101
NHN + 63.732 m
Weseler Straße 311

Zeichenerklärung

	PLANUNG	BESTAND
Regenwasserkanal		
(Regenwasserkanal Darstellung im Längsschnitt)		
Schmutzwasserkanal		
Mischwasserkanal		
Druckrohrleitung		
RWE - Kabel		
Telekomkabel / Unity Media		
Stromkabel		
Lichtwellenleiter		
Gasleitung		G DN 300 GAS
Wasserleitung		W DN 300
Fernwärmekanal		FH

Anschlussleitungen

Lage der Anschlussleitungen nachrichtlich eingetragen!
Leitungen ohne Ø-Bezeichnung = DN 150

- DN 200 — v.r. bzw. v.l.
- v.r. bzw. v.l. oben
- v. oben
- nicht in Betrieb
- verschlossen
- Lage bekannt / unbekannt
- vorh. Rinnenablauf / Seitenablauf
- gepl. Rinnenablauf / Seitenablauf
- 12345_02 — Nummer der Anschlussuntersuchung
- neu (◁ R, ◁◁ S, ◁◁◁ M)
- ? — überprüfen bei Neubau
- A — an gepl. Kanal anschließen
- Fu — Fehlanschluss umklemmen
- OB — erneuern offene Bauweise
- L — Liner
- V — verdämmen

◇ RW ◇ SW ◇ MW

Die genaue Lage von Versorgungsleitungen ist vor Baubeginn zu überprüfen. Kabelpakete und Formsteine beachten!

Nr.	Art der Änderung	Name	Datum
5			
4			
3	Planung aktualisiert	Stork	23.01.'15
2	Trasse R_07150_213 - 216 geändert	Stork	19.05.12
1	Haltungslänge (R_07150_220 - 218; 216 - 215) geändert	Stork	16.05.12

Projekt Nr.: 03/040M
Plan Nr.: Mi - 80.1
Blatt Nr.: 9
Str. Schlüssel:
Anlage Nr.:

STADT MÜNSTER
Tiefbauamt
Planung

Lageplan mit Längsschnitt

gepl. RW-Kanal
Anbindung Eifelstraße bis Einleitung Canisiusgraben

Maßstab
Lageplan 1 : 250
Längen 1 : 250 / Höhen 1 : 25

	Datum	Name
bearbeitet	Okt. 2011	Saatröwe
gezeichnet	Okt. 2011	Stork
geprüft	Jan. 2015	Saatröwe

genehmigt :
Münster, den 23.01.2015

i. A. gez. Saatröwe
Tiefbauamt

Kanalsanierung

Weseler Straße/B 51 - Spinne

Stadtteil Aaseestadt
Bezirk Mitte

Plot 23.01.2015