



gepl. Querschnitt
 -2,5 m Radweg inkl. Sicherheitsstreifen
 -6,5 m Fahrbahn
 -1,5 m Radweg inkl. Sicherheitsstreifen
 -2,0 m Gehweg

**Auffahrt bzw. Abfahrt gegenüber
 der Himmelreichallee**
 M. 1:250


STADT MÜNSTER
 Amt für Stadtentwicklung
 Stadtplanung
 Verkehrsplanung

Beauftragter: Aug. 2013 Kuhn
 Gezeichnet: Aug. 2013 Kuhn
 Maßstab: 1:500

Anlage Blatt Nr. 1(2)
 Reg. Nr. Name
 Datum
 Bearb. Aug. 2013 Kuhn
 Gezeichnet Aug. 2013 Kuhn
 Maßstab 1:500

Hüfnerstraße
 Reduktionsvariante

Plaudatum 04.02.2015

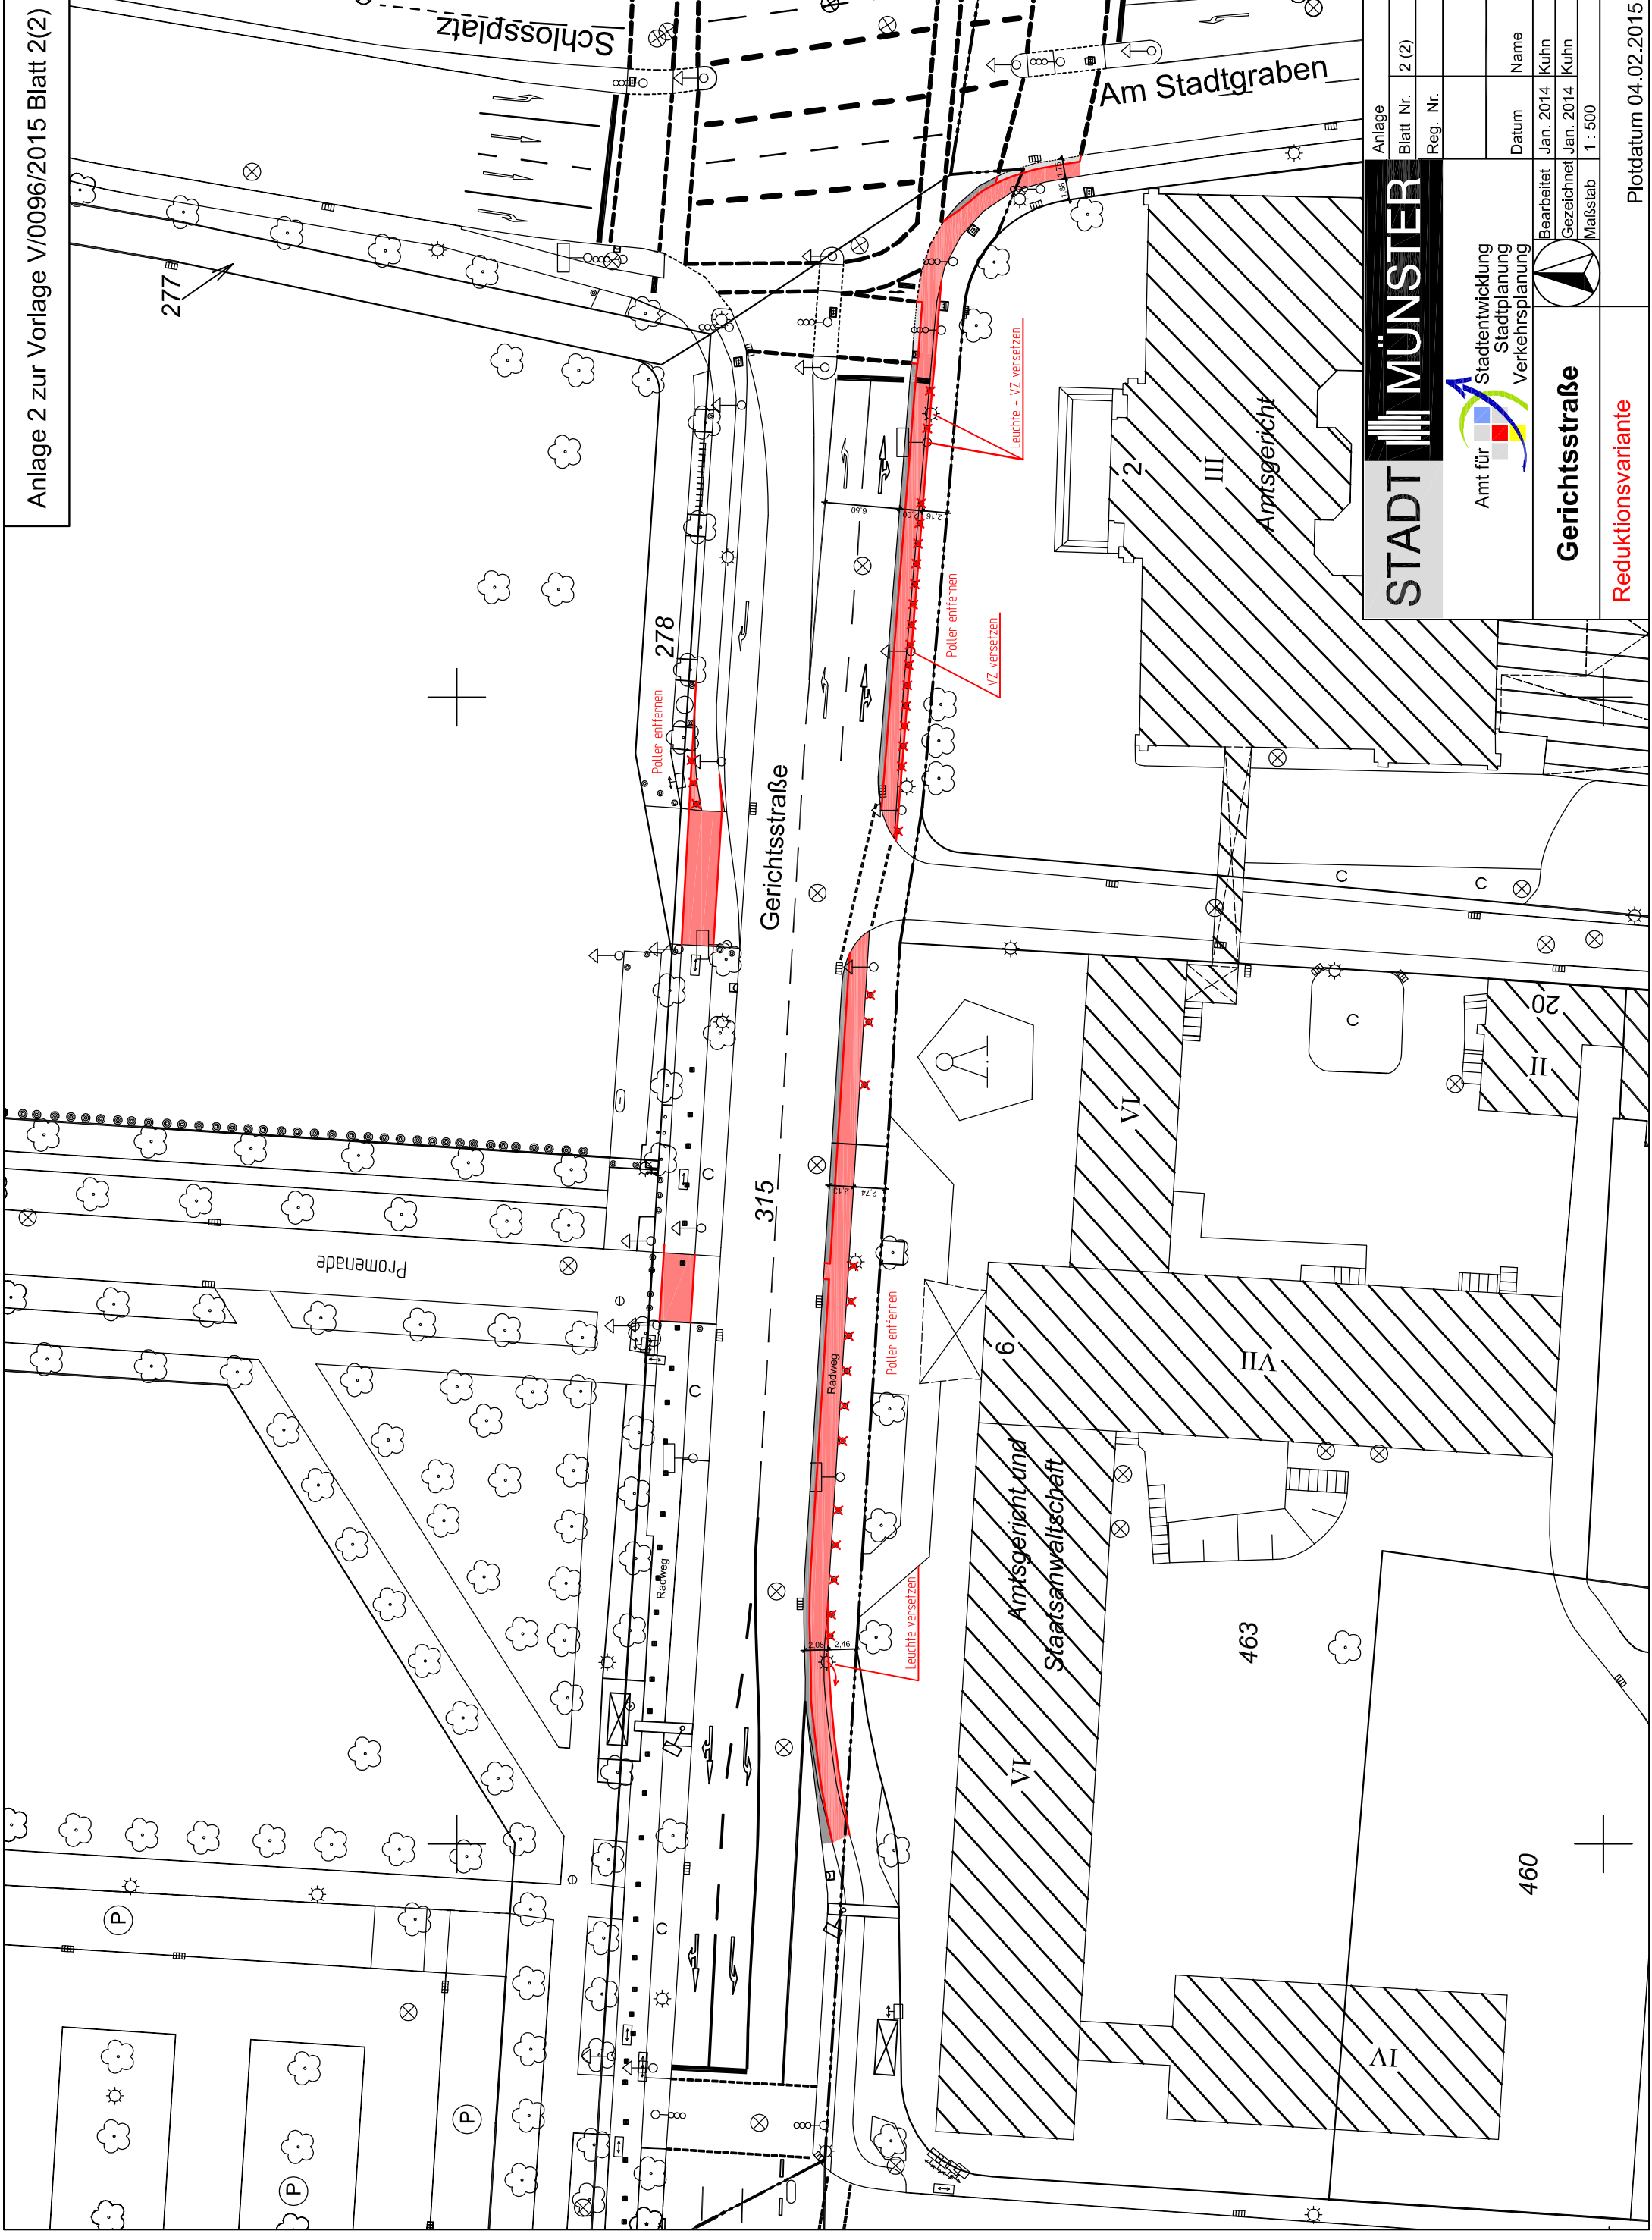

| | | |
|--|-----------|-------|
| STADT MÜNSTER Amt für Stadtentwicklung Stadtplanung Verkehrsplanung | Anlage | |
| | Blatt Nr. | 2 (2) |
| | Reg. Nr. | |
| | | Name |
| Bearbeitet Jan. 2014 Gezeichnet Jan. 2014 Maßstab 1 : 500 | | Kuhn |
| Gerichtsstraße Reduktionsvariante | | Kuhn |
| Plotdatum 04.02.2015 | | |