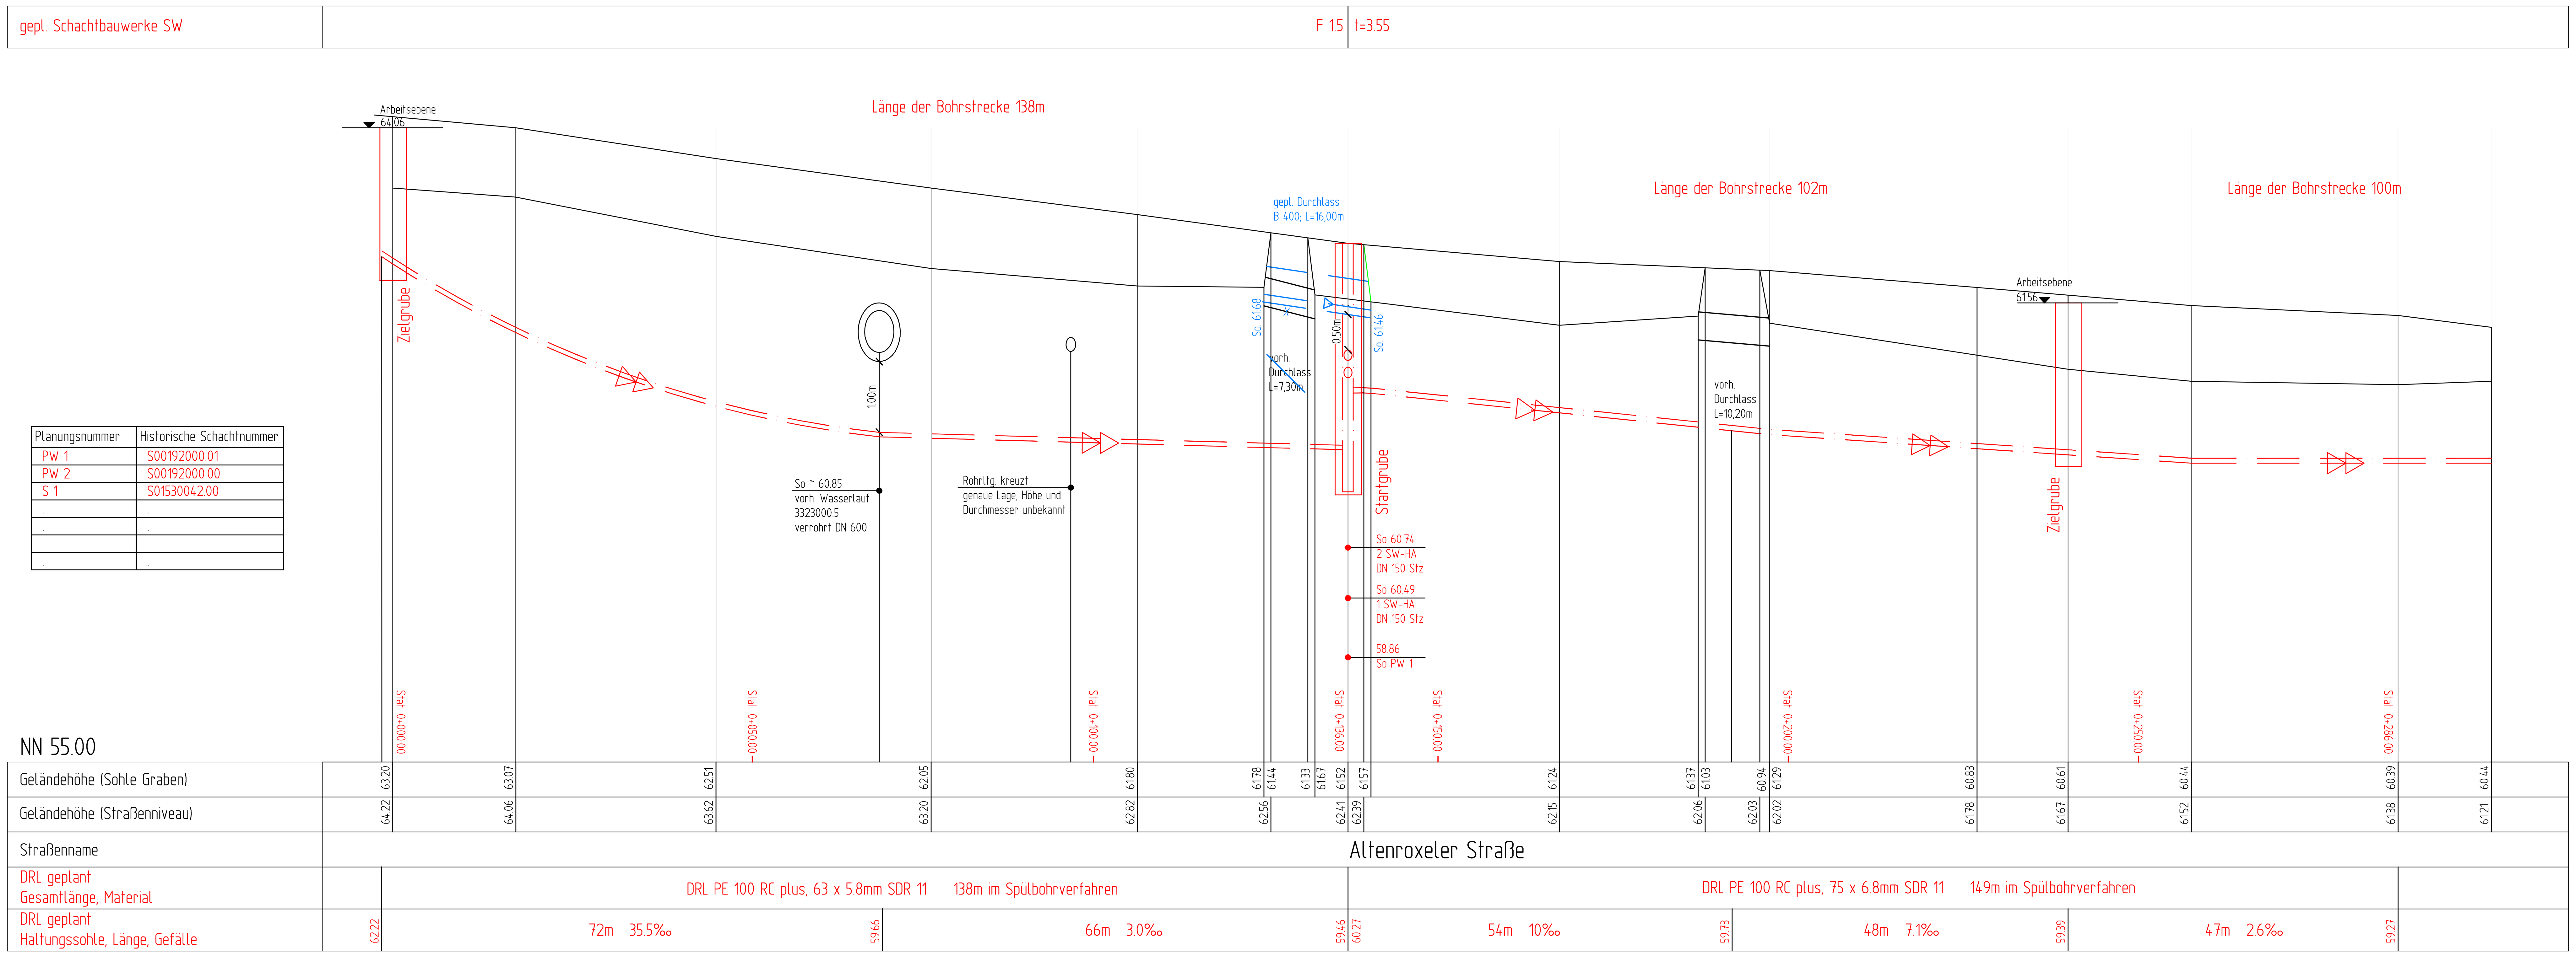

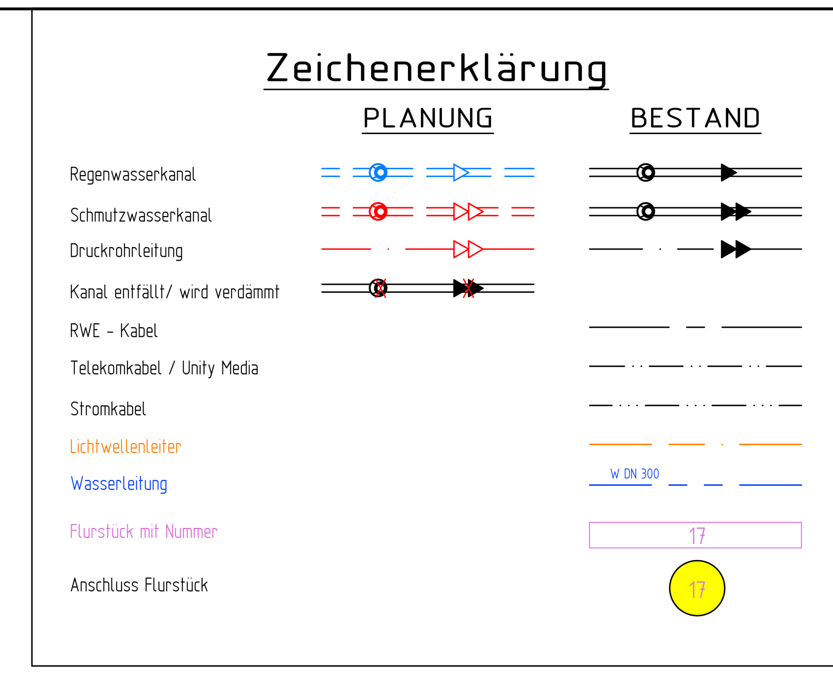

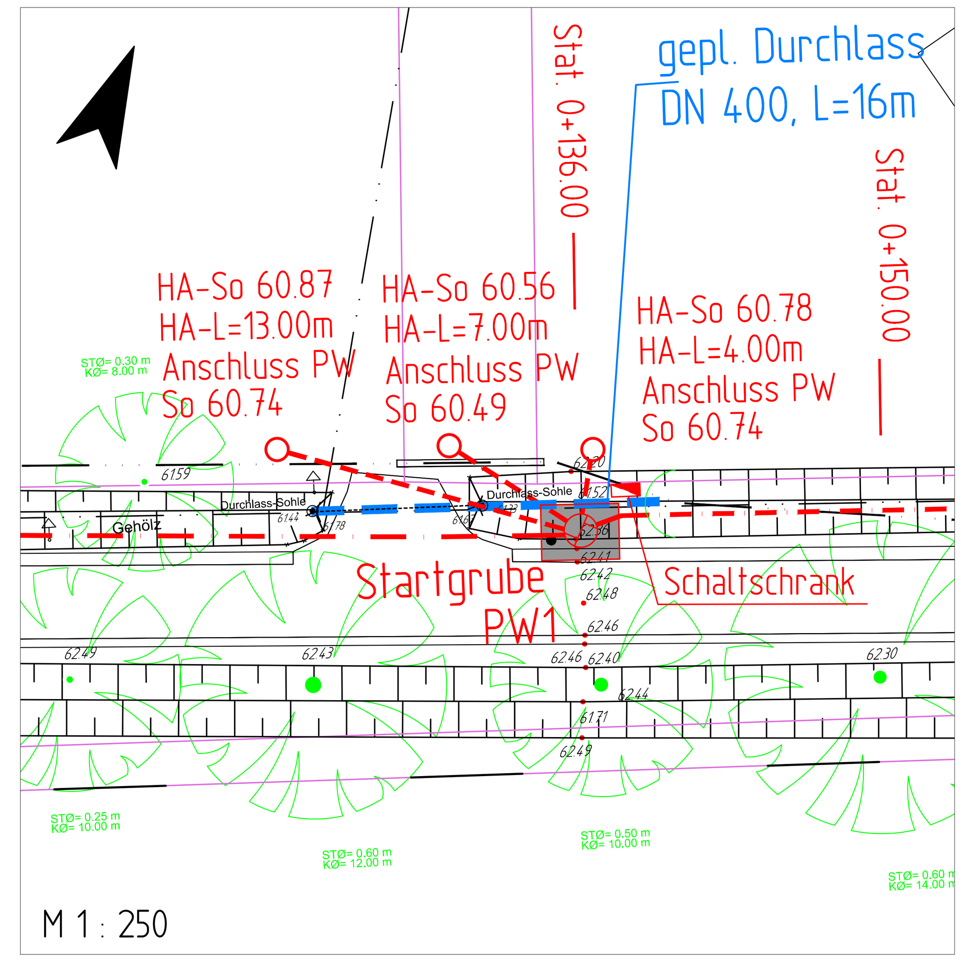

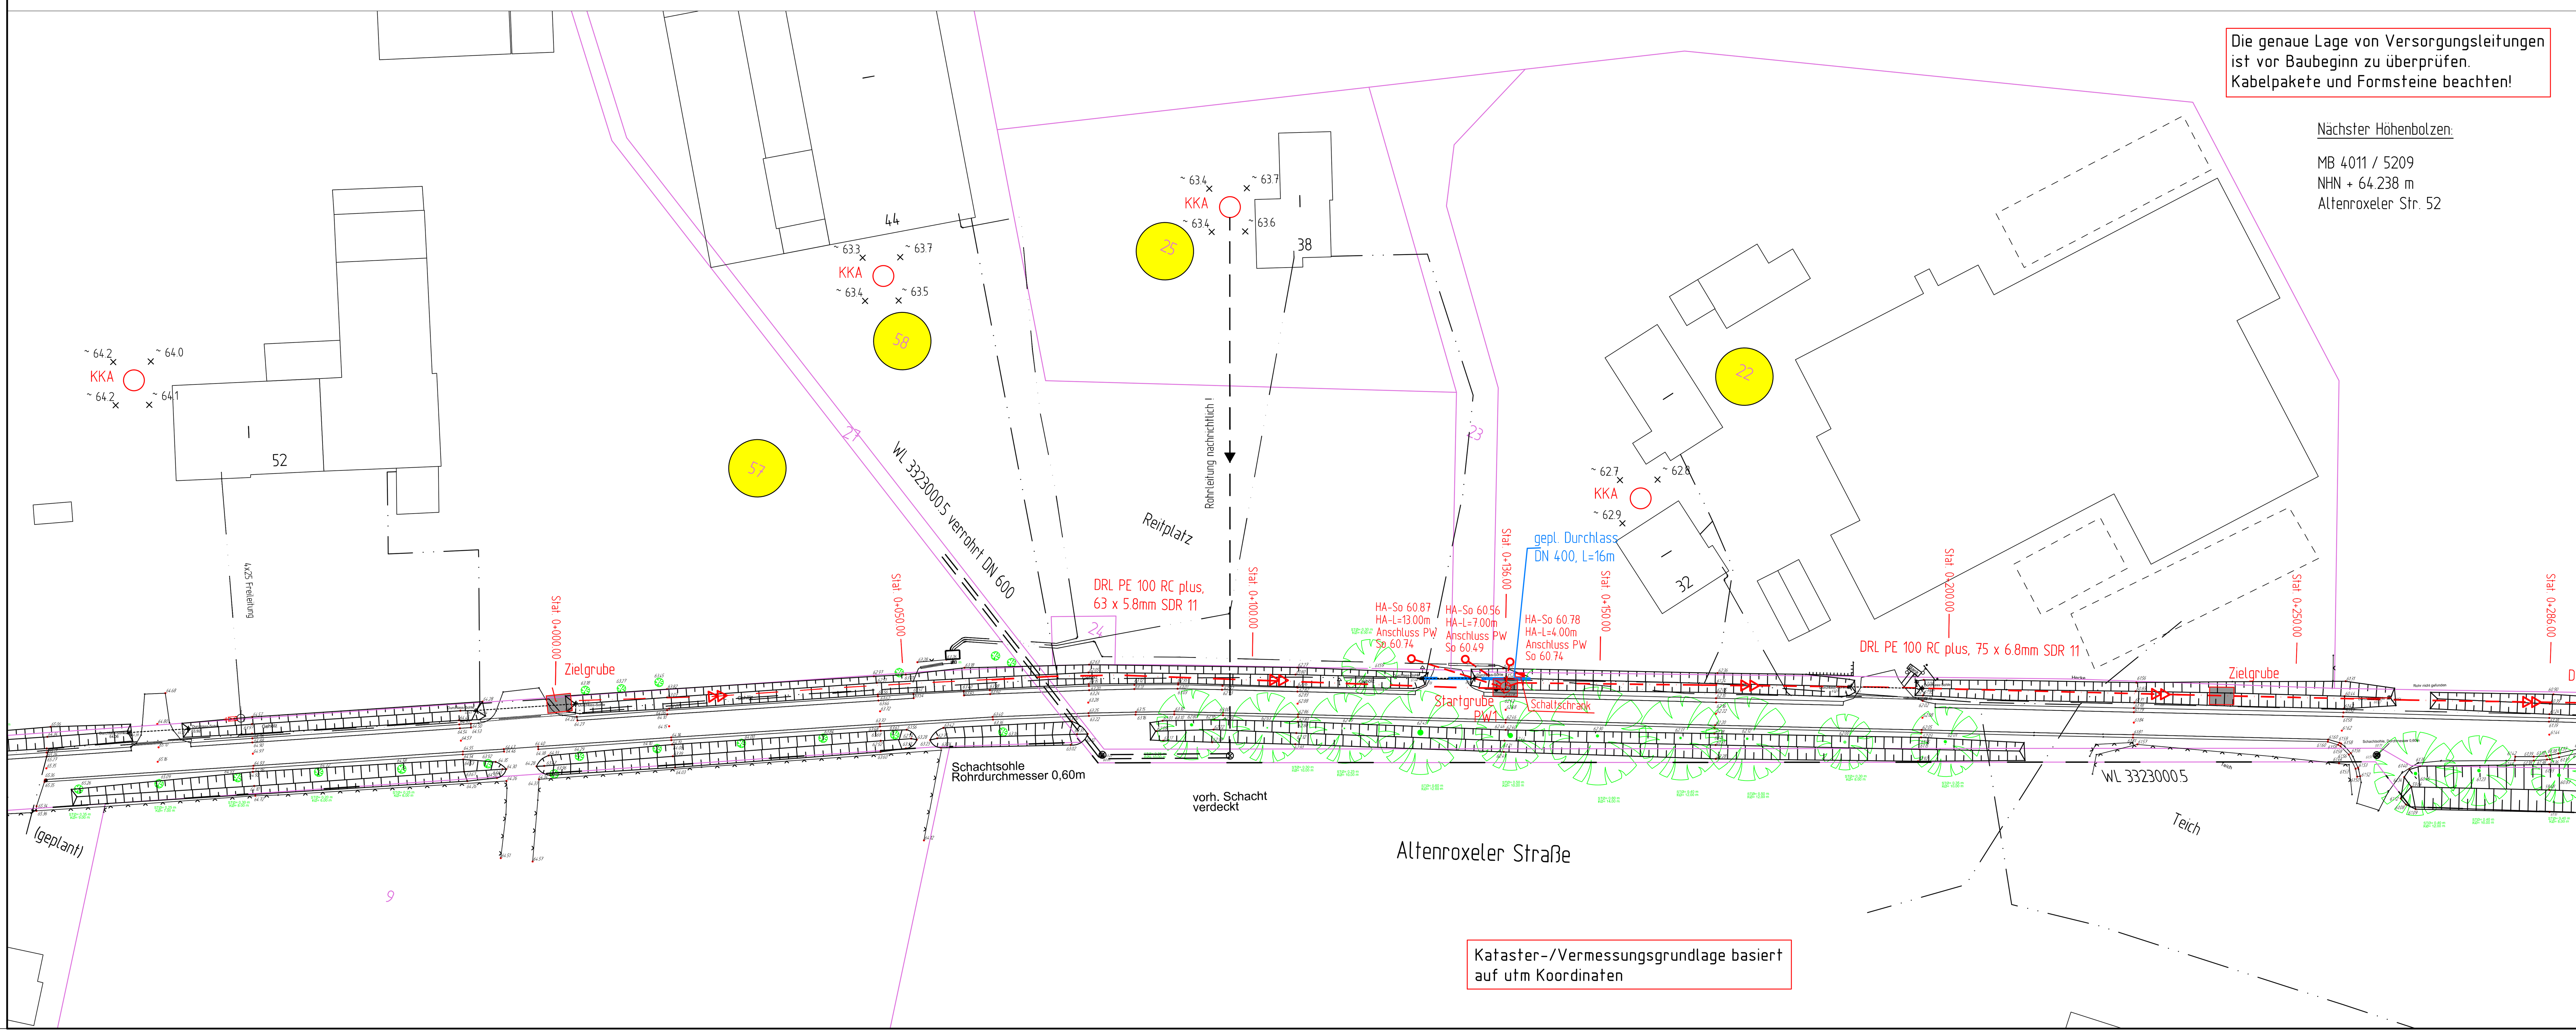

Anlage zur Vorlage 0059/2015

Nr.	Art der Änderung	Name	Datum
5			
4			
3			
2			
1			

Projekt Nr.:	13_049
Plan Nr.:	A_171
Blatt Nr.:	3
Str. Schlüssel:	00192
Anlage Nr.:	

STADT MÜNSTER

Tiefbauamt
Planung

Lageplan mit Längsschnitt

Altenroxeler Str. 32 - 52

Maßstab
Lageplan 1 : 500
Längen 1 : 500 Höhen 1 : 50

	Datum	Name
bearbeitet	Oktober 2014	Haard
gezeichnet	Oktober 2014	Stork
geprüft	November 2014	Haard

genehmigt :
Münster, den.........................2015

i. A.
Tiefbauamt

Kanalneubau
Altenroxeler Straße

Stadtteil: Roxel
Bezirk: West

Plot 09.02.2015