




B 54 Steinfurter Straße

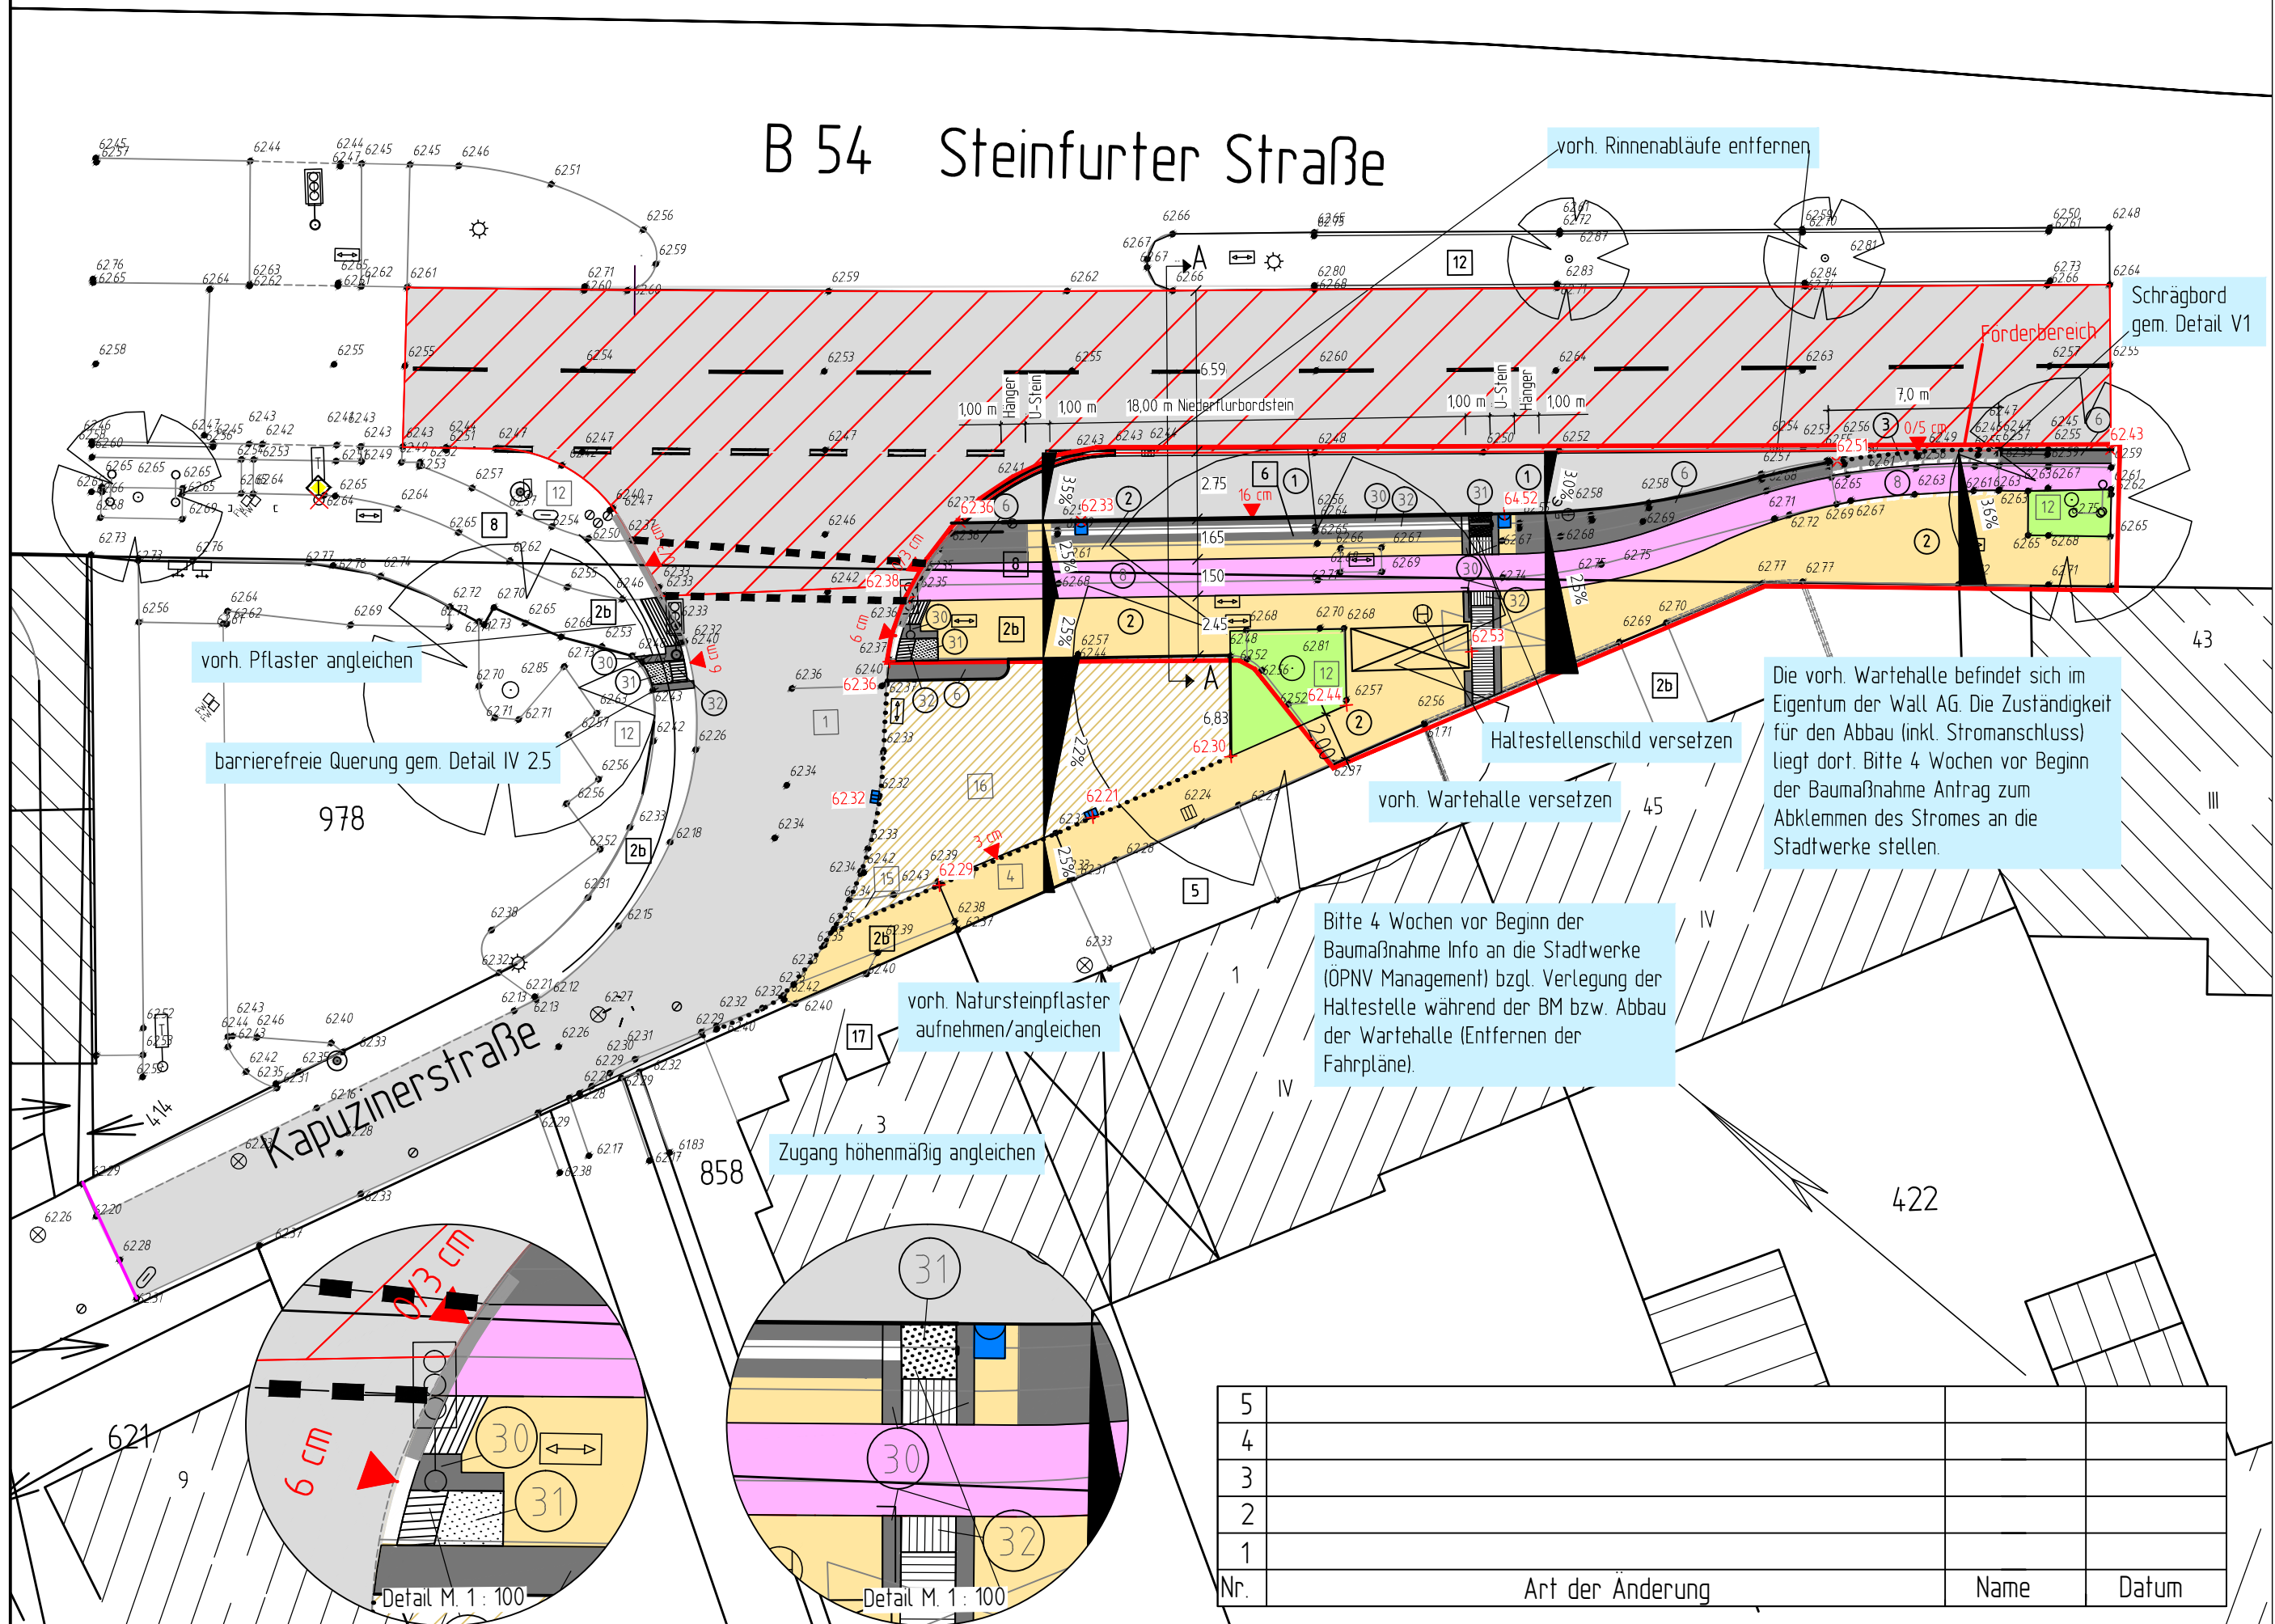

vorh. Pflaster angleichen
barrierefreie Querung gem. Detail IV 2.5

Die vorh. Wartehalle befindet sich im Eigentum der Wall AG. Die Zuständigkeit für den Abbau (inkl. Stromanschluss) liegt dort. Bitte 4 Wochen vor Beginn der Baumaßnahme Antrag zum Abklemmen des Stromes an die Stadtwerke stellen.

Bitte 4 Wochen vor Beginn der Baumaßnahme Info an die Stadtwerke (ÖPNV Management) bzgl. Verlegung der Haltestelle während der BM bzw. Abbau der Wartehalle (Entfernen der Fahrpläne).

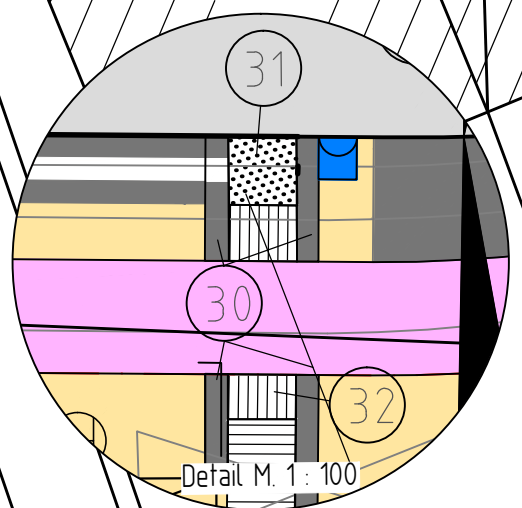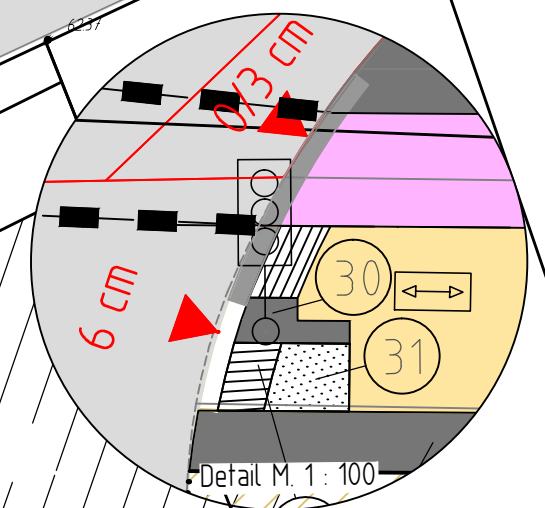

Nr.	Art der Änderung	Name	Datum
5			
4			
3			
2			
1			

Legende

- vorhanden:
- 1 Asphaltbeton
 - 2b Betonplatten 30/30 cm
 - 4 Betonstein grau 16/16 cm
 - 5 Betonstein andere
 - 12 Grünfläche
 - 15 Natursteinpflaster Mosaik
 - 16 Natursteinpflaster Großsteinpflaster
 - 17 Klinker
 - Baum
 - Rinnenablauf
 - Schieberkappe Wasser
 - Schaltkasten oberirdisch, unterirdisch
 - Unterflurhydrant
 - Schachtdeckel
 - Leuchte
 - Verkehrszeichen
- geplant:
- 1 Asphaltbeton
 - Deckenerneuerung
 - 2 Betonplatten 24/24/8 cm
 - 3 Betonstein anthrazit 20/10/8 cm
 - 4 Betonstein anthrazit 20/10/8 cm
 - 8 Betonstein rot 20/10/8 cm
 - 30 Betonplatten anthrazit 30/30/8 cm
 - 31 Noppenplatten weiß 30/30/8 cm
 - 32 Rippenplatten weiß 30/30/8 cm
 - Seitenablauf
 - 7851 Höhe

Projekt Nr.: 12/126
Plan Nr.: 4177
Blatt Nr.: 1 (1)
Str. Schlüssel:
Anlage Nr.:

STADT MÜNSTER
Tiefbauamt
Planung

Lageplan

Maßstab	Lageplan 1: 250	
	Längen 1:	Höhen 1:
Datum	Name	
bearbeitet		
gezeichnet		
geprüft		
genehmigt:	Münster, den 2015	
i. A.	Tiefbauamt	

Steinfurter Straße
Umbau der Haltestelle
Kapuzinerstraße
stadteinwärts
Stadtteil Neutor