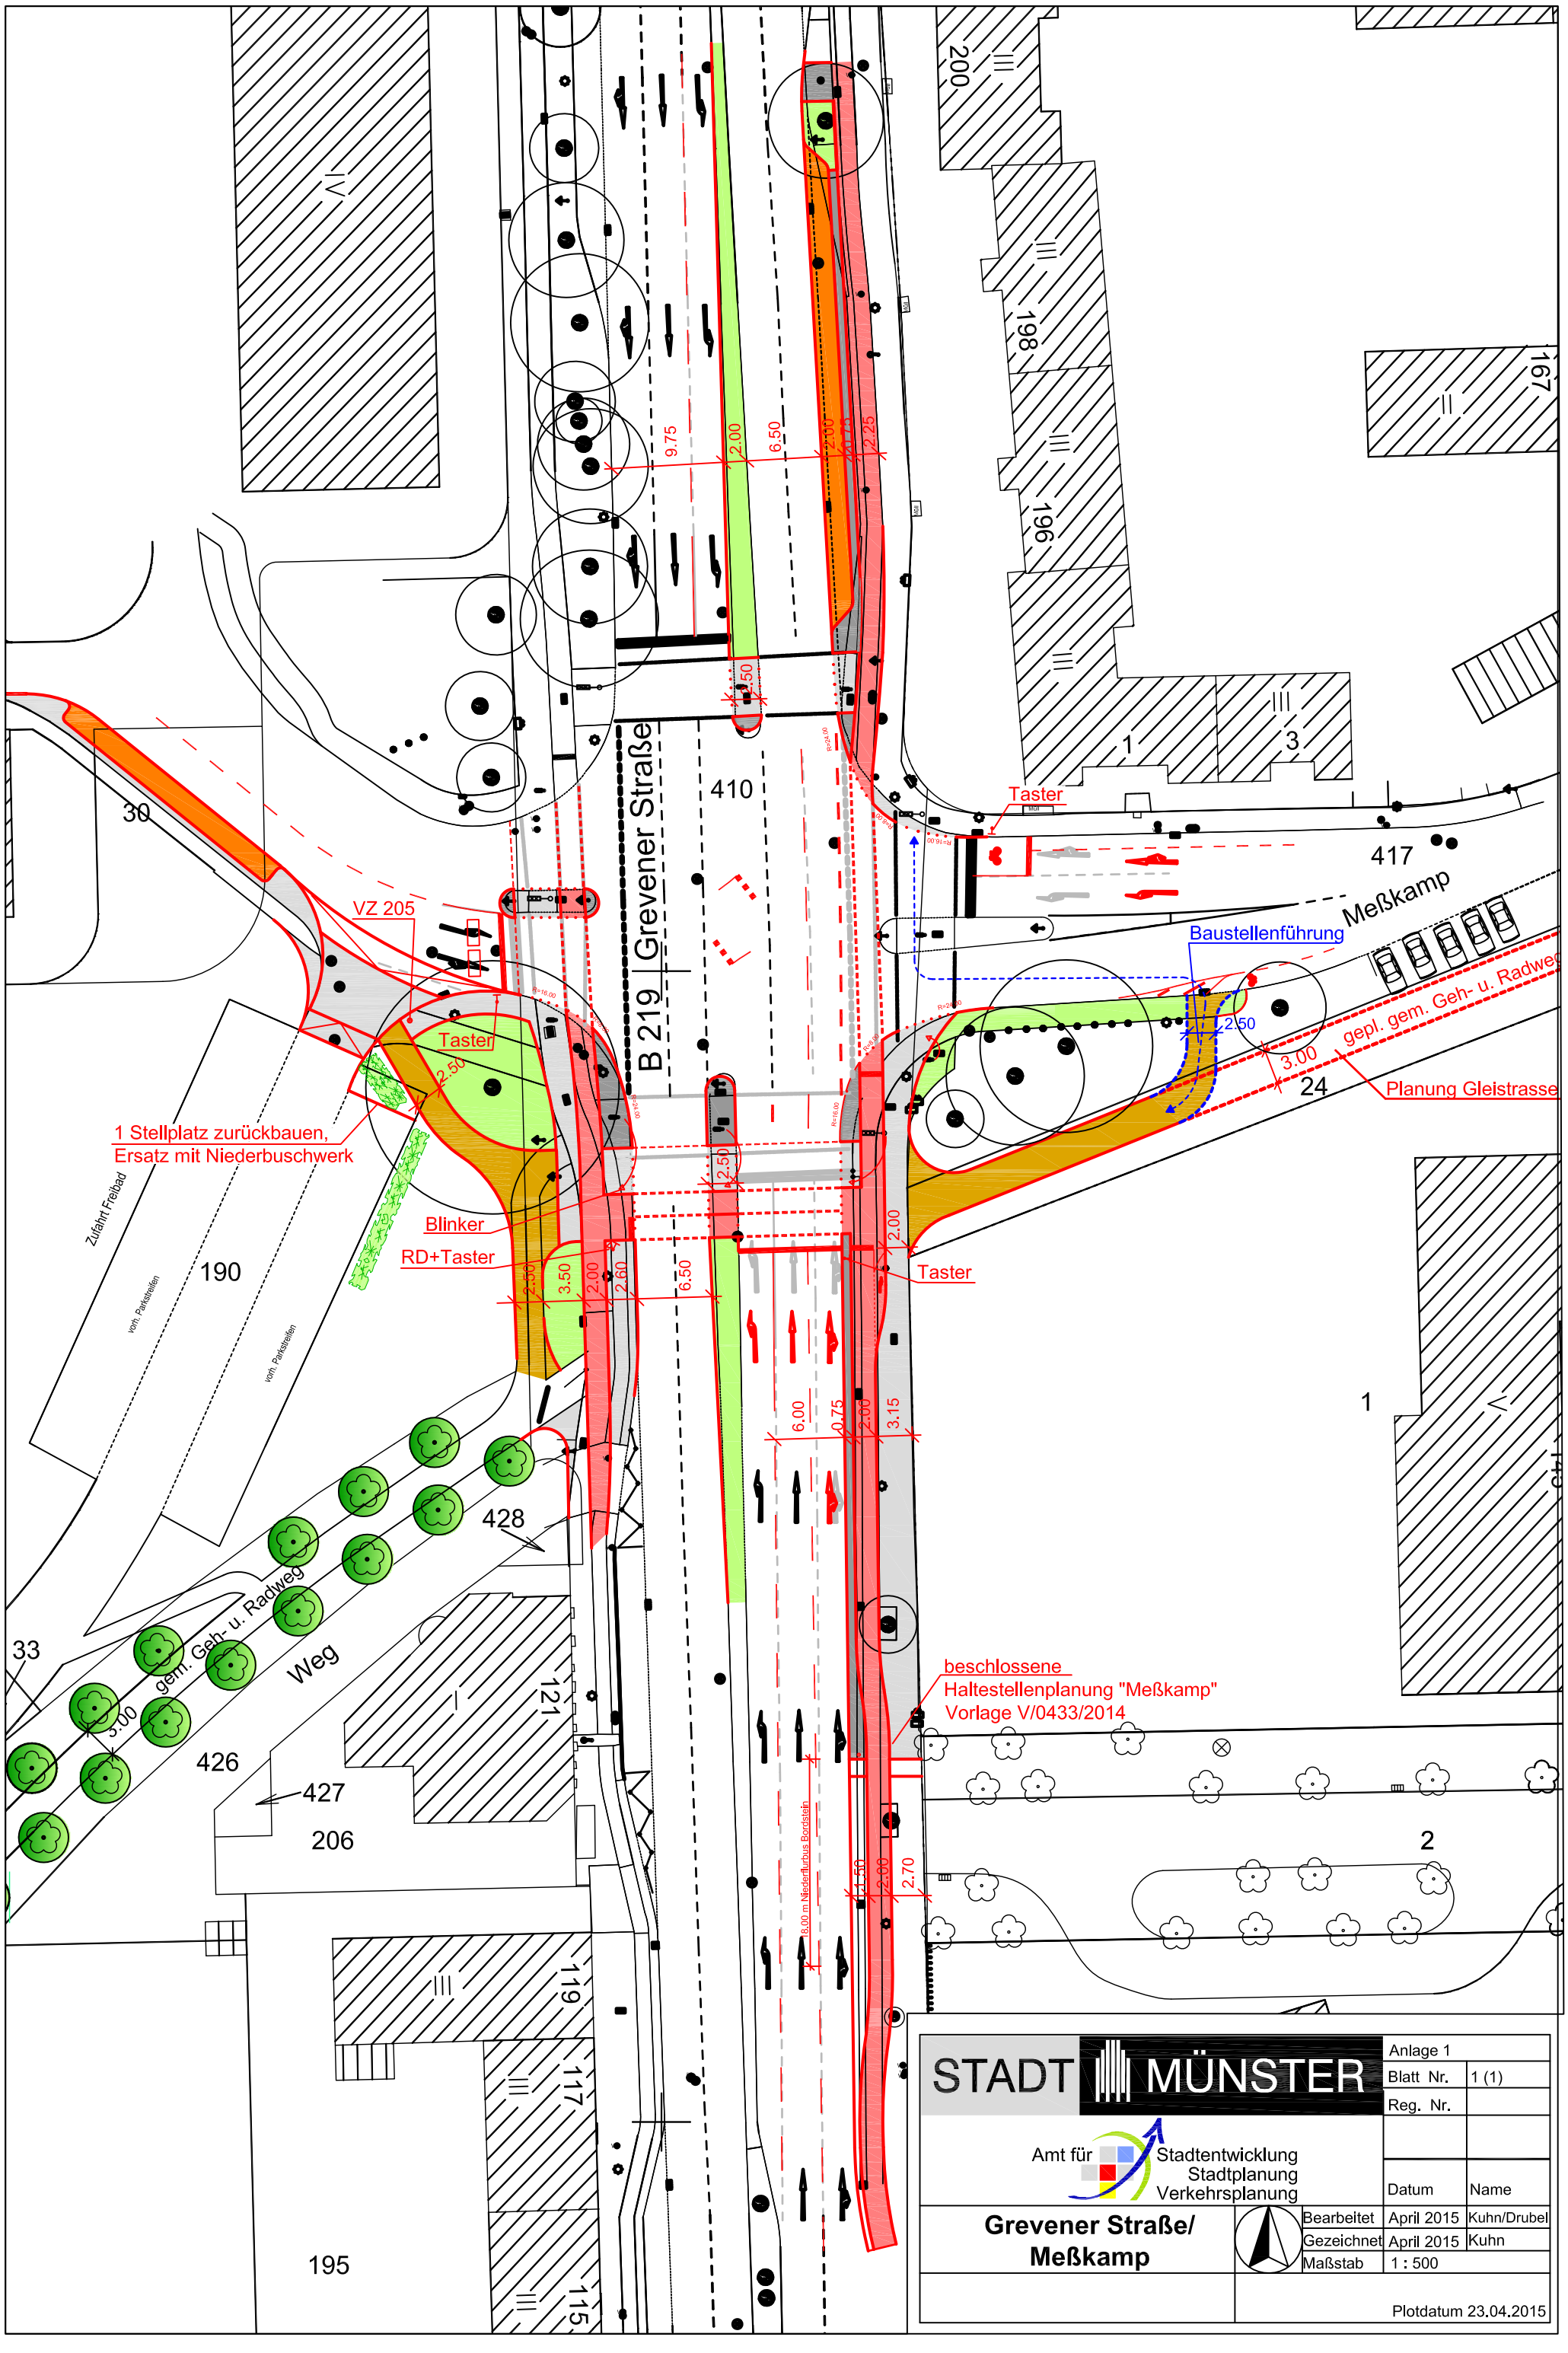
B 219 Grevener Straße
Meßkamp
Zufahrt Freibad
gem. Geh- u. Radweg
Weg
gepl. gem. Geh- u. Radweg
Planung Gleistrasse
Baustellenführung
Taster
VZ 205
1 Stellplatz zurückbauen,
Ersatz mit Niederbuschwerk
Blinker
RD+Taster
beschlossene
Haltestellenplanung "Meßkamp"
Vorlage V/0433/2014
vorh. Parkstreifen
8,00 m Niederflurbus Bordstein
9.75
2.00
6.50
2.25
2.50
3.50
2.60
6.00
0.75
3.15
1.50
2.70
3.00
30
33
190
195
200
198
196
167
1
3
410
417
24
2
428
426
427
206
121
119
117
115
STADT MÜNSTER
Anlage 1
Blatt Nr. 1 (1)
Reg. Nr.
Amt für Stadtentwicklung Stadtplanung Verkehrsplanung
Datum Name
Grevener Straße/ Meßkamp
Bearbeitet April 2015 Kuhn/Drubel
Gezeichnet April 2015 Kuhn
Maßstab 1 : 500
Plotdatum 23.04.2015