

# Stadt Münster

## Tiefbauamt


### Abwasserbeseitigungskonzept

#### 6. Fortschreibung 2015

#### Schmutz- und Mischwassereinzugsgebiete

STADT MÜNSTER

Amтlicher Stadtplan

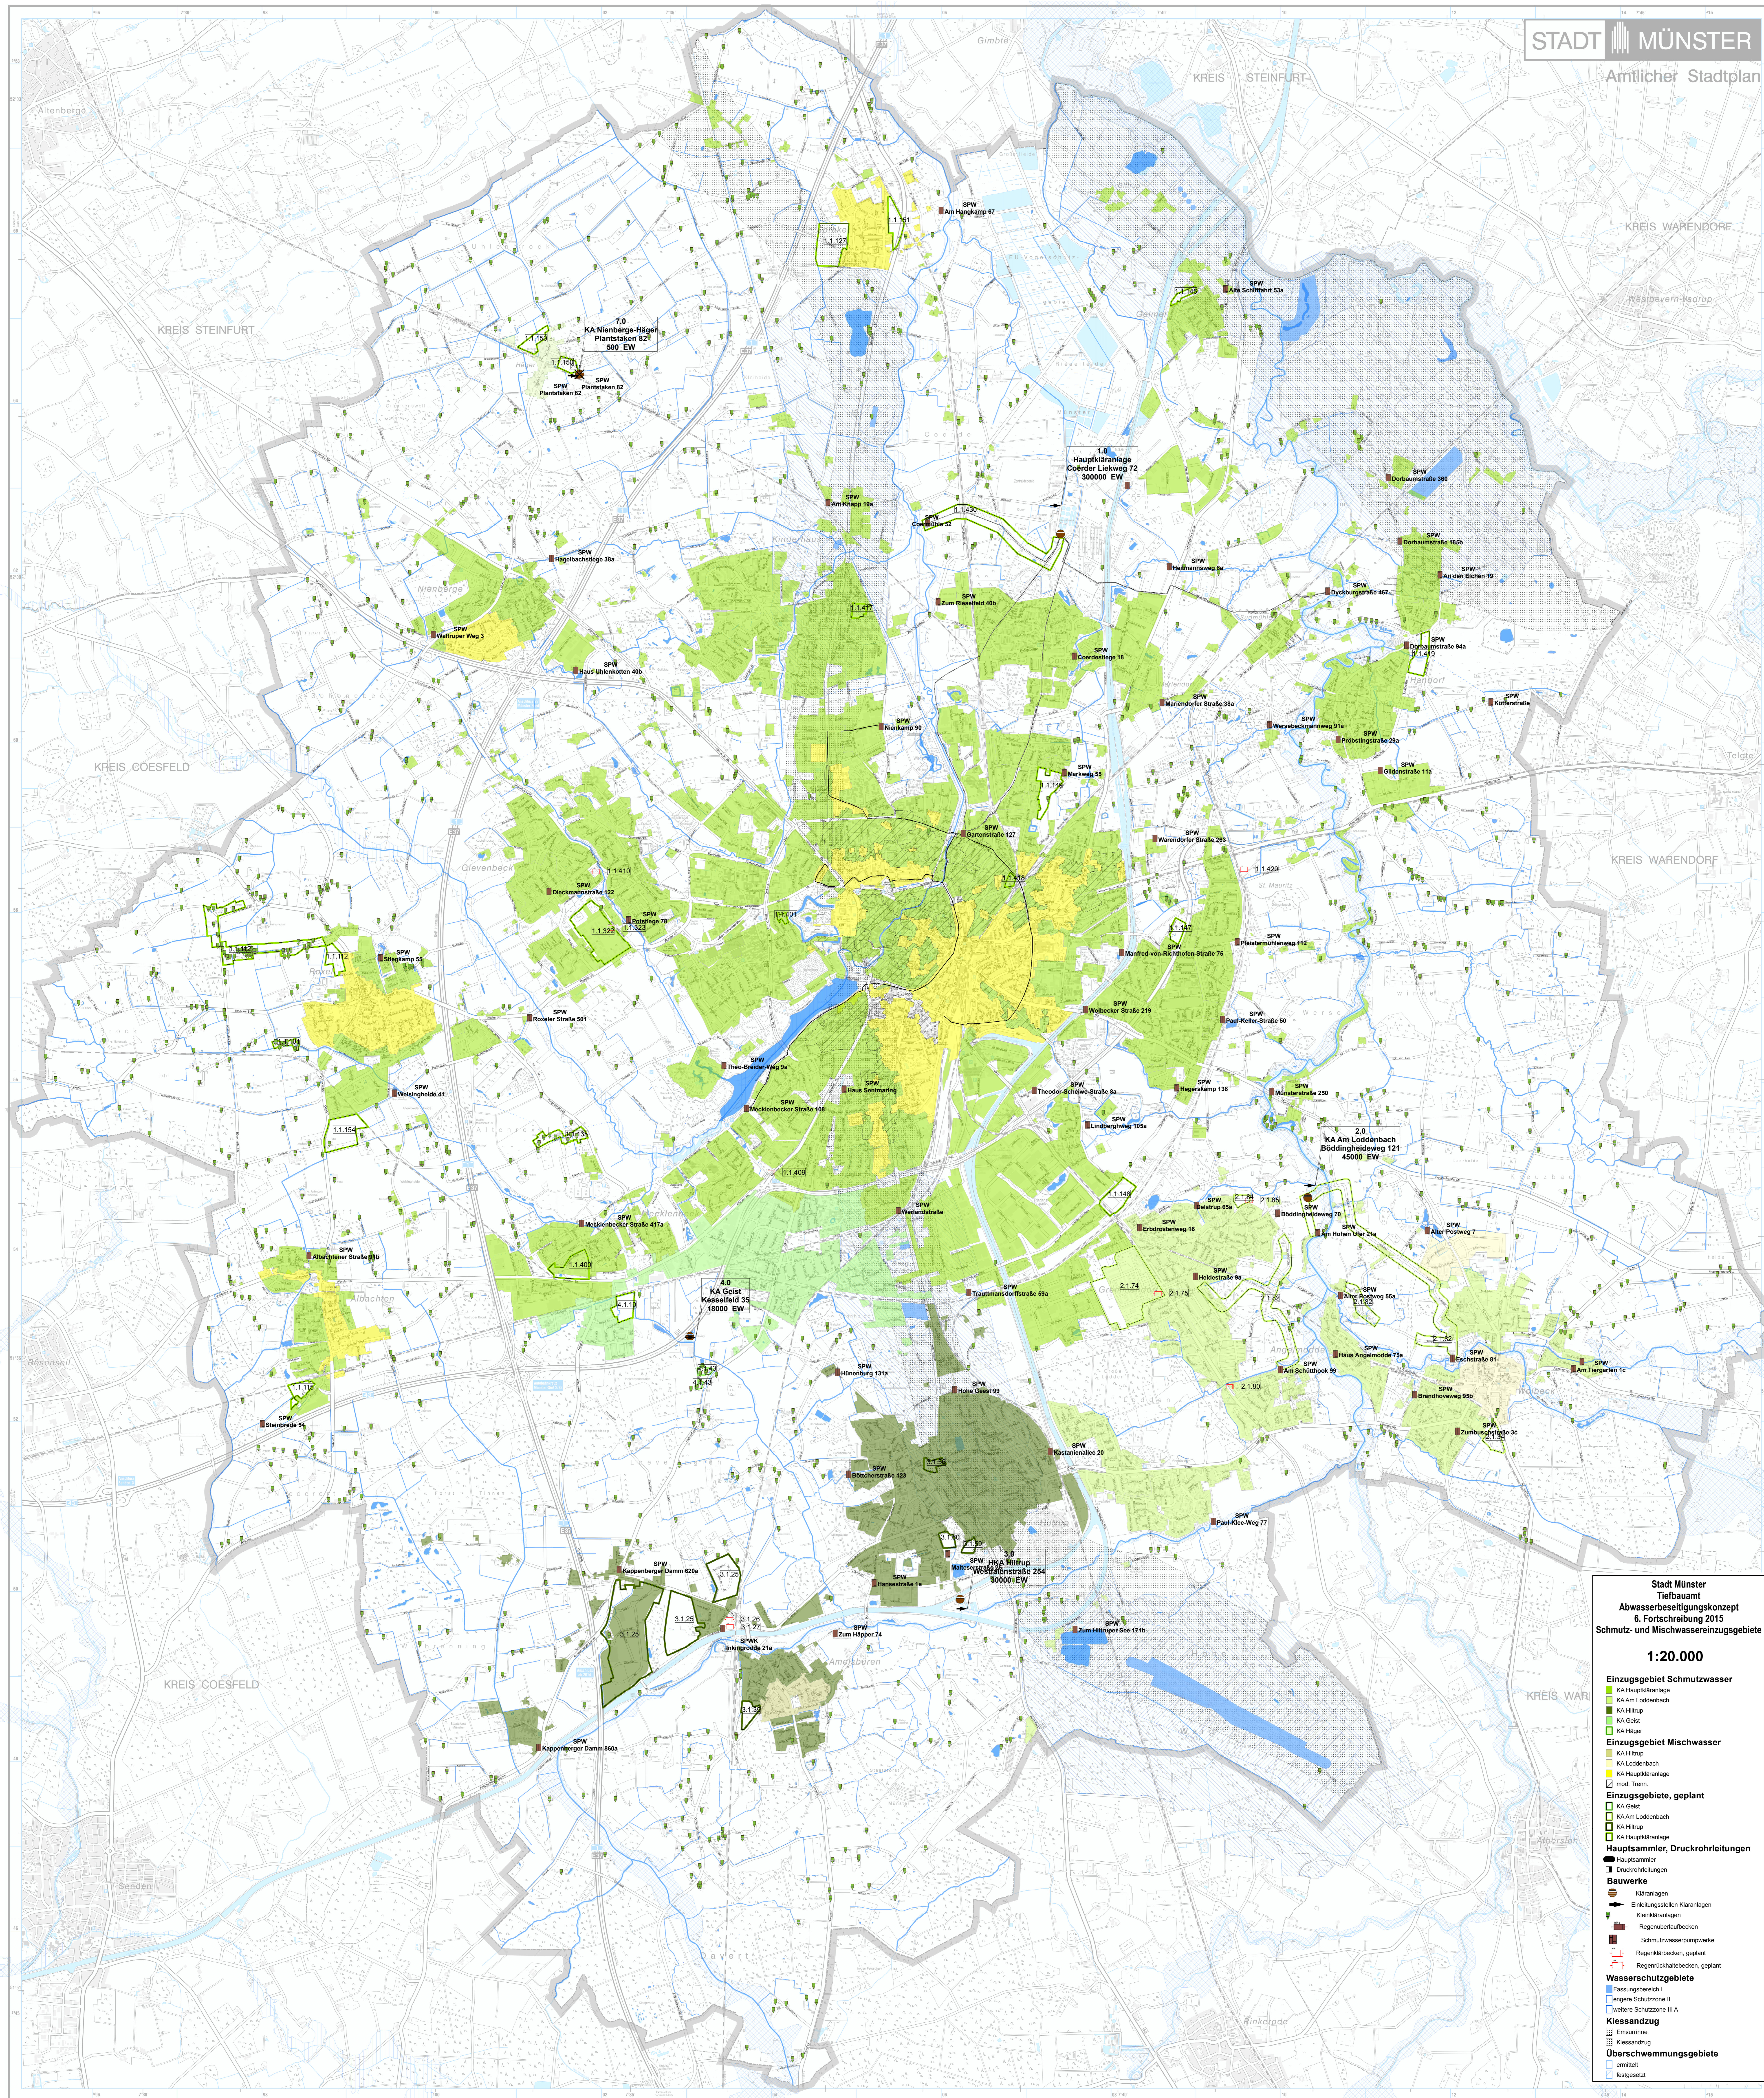

Stadt Münster  
Tiefbauamt  
Abwasserbeseitigungskonzept  
6. Fortschreibung 2015  
Schmutz- und Mischwassereinzugsgebiete

1:20.000

- Einzugsgebiet Schmutzwasser**
  - KA Hauptkläranlage
  - KA Am Lodenbach
  - KA Hiltrop
  - KA Gest
  - KA Heger
- Einzugsgebiet Mischwasser**
  - KA Hiltrop
  - KA Gest
  - KA Lodenbach
  - KA Hauptkläranlage
  - mod. Thoen
- Einzugsgebiete, geplant**
  - KA Gest
  - KA Am Lodenbach
  - KA Hiltrop
  - KA Hauptkläranlage
- Hauptsammler, Druckrohrleitungen**
  - Druckrohrleitungen
- Bauwerke**
  - Kläranlagen
  - Einleitungsstellen Kläranlagen
  - Klein-Kläranlagen
  - Regenklärbecken
  - Schmutzwasserpumpwerke
  - Regenklärbecken, geplant
  - Regenklärbecken, geplant
- Wasserschutzgebiete**
  - Fassungsbereich I
  - engere Schutzzone II
  - weitere Schutzzone III A
- Kiesandrang**
  - Straumzone
  - Kiesandrang
- Überschungsgebiete**
  - ermittelt
  - festgesetzt