




LEGENDE - ZEICHENERKLÄRUNG - SYMBOLE

- BESTAND
- NEU
- ABRUCH

Alle Maße sind auf der Baustelle von der ausführenden Firma verantwortlich zu prüfen. Unstimmigkeiten sind vor Beginn der Arbeiten mitzuteilen.

Index	Änderung	Datum	Name
PROJEKT	Errichtung eines Personenaußenaufzuges Rathaus/Stadtweinhaus Prinzipalmarkt 9/10 - 48 143 Münster		
ARCHITEKT	Architekturbüro Prof. Baumewerd Coerdeplatz 12 48147 Münster Tel.: 0251 - 39 00 39 0 Fax: 0251 - 39 00 39 90		
BAUHERR	Stadt Münster Amt für Gebäudemanagement Albersloher Weg 33 48155 Münster		
TITEL	BAUGENEHMIGUNGSPLANUNG LAGEPLAN		
PLAN-NR	MASSSTAB	GEZ	DATUM
1	1:500	Jagiela	08.10.2012

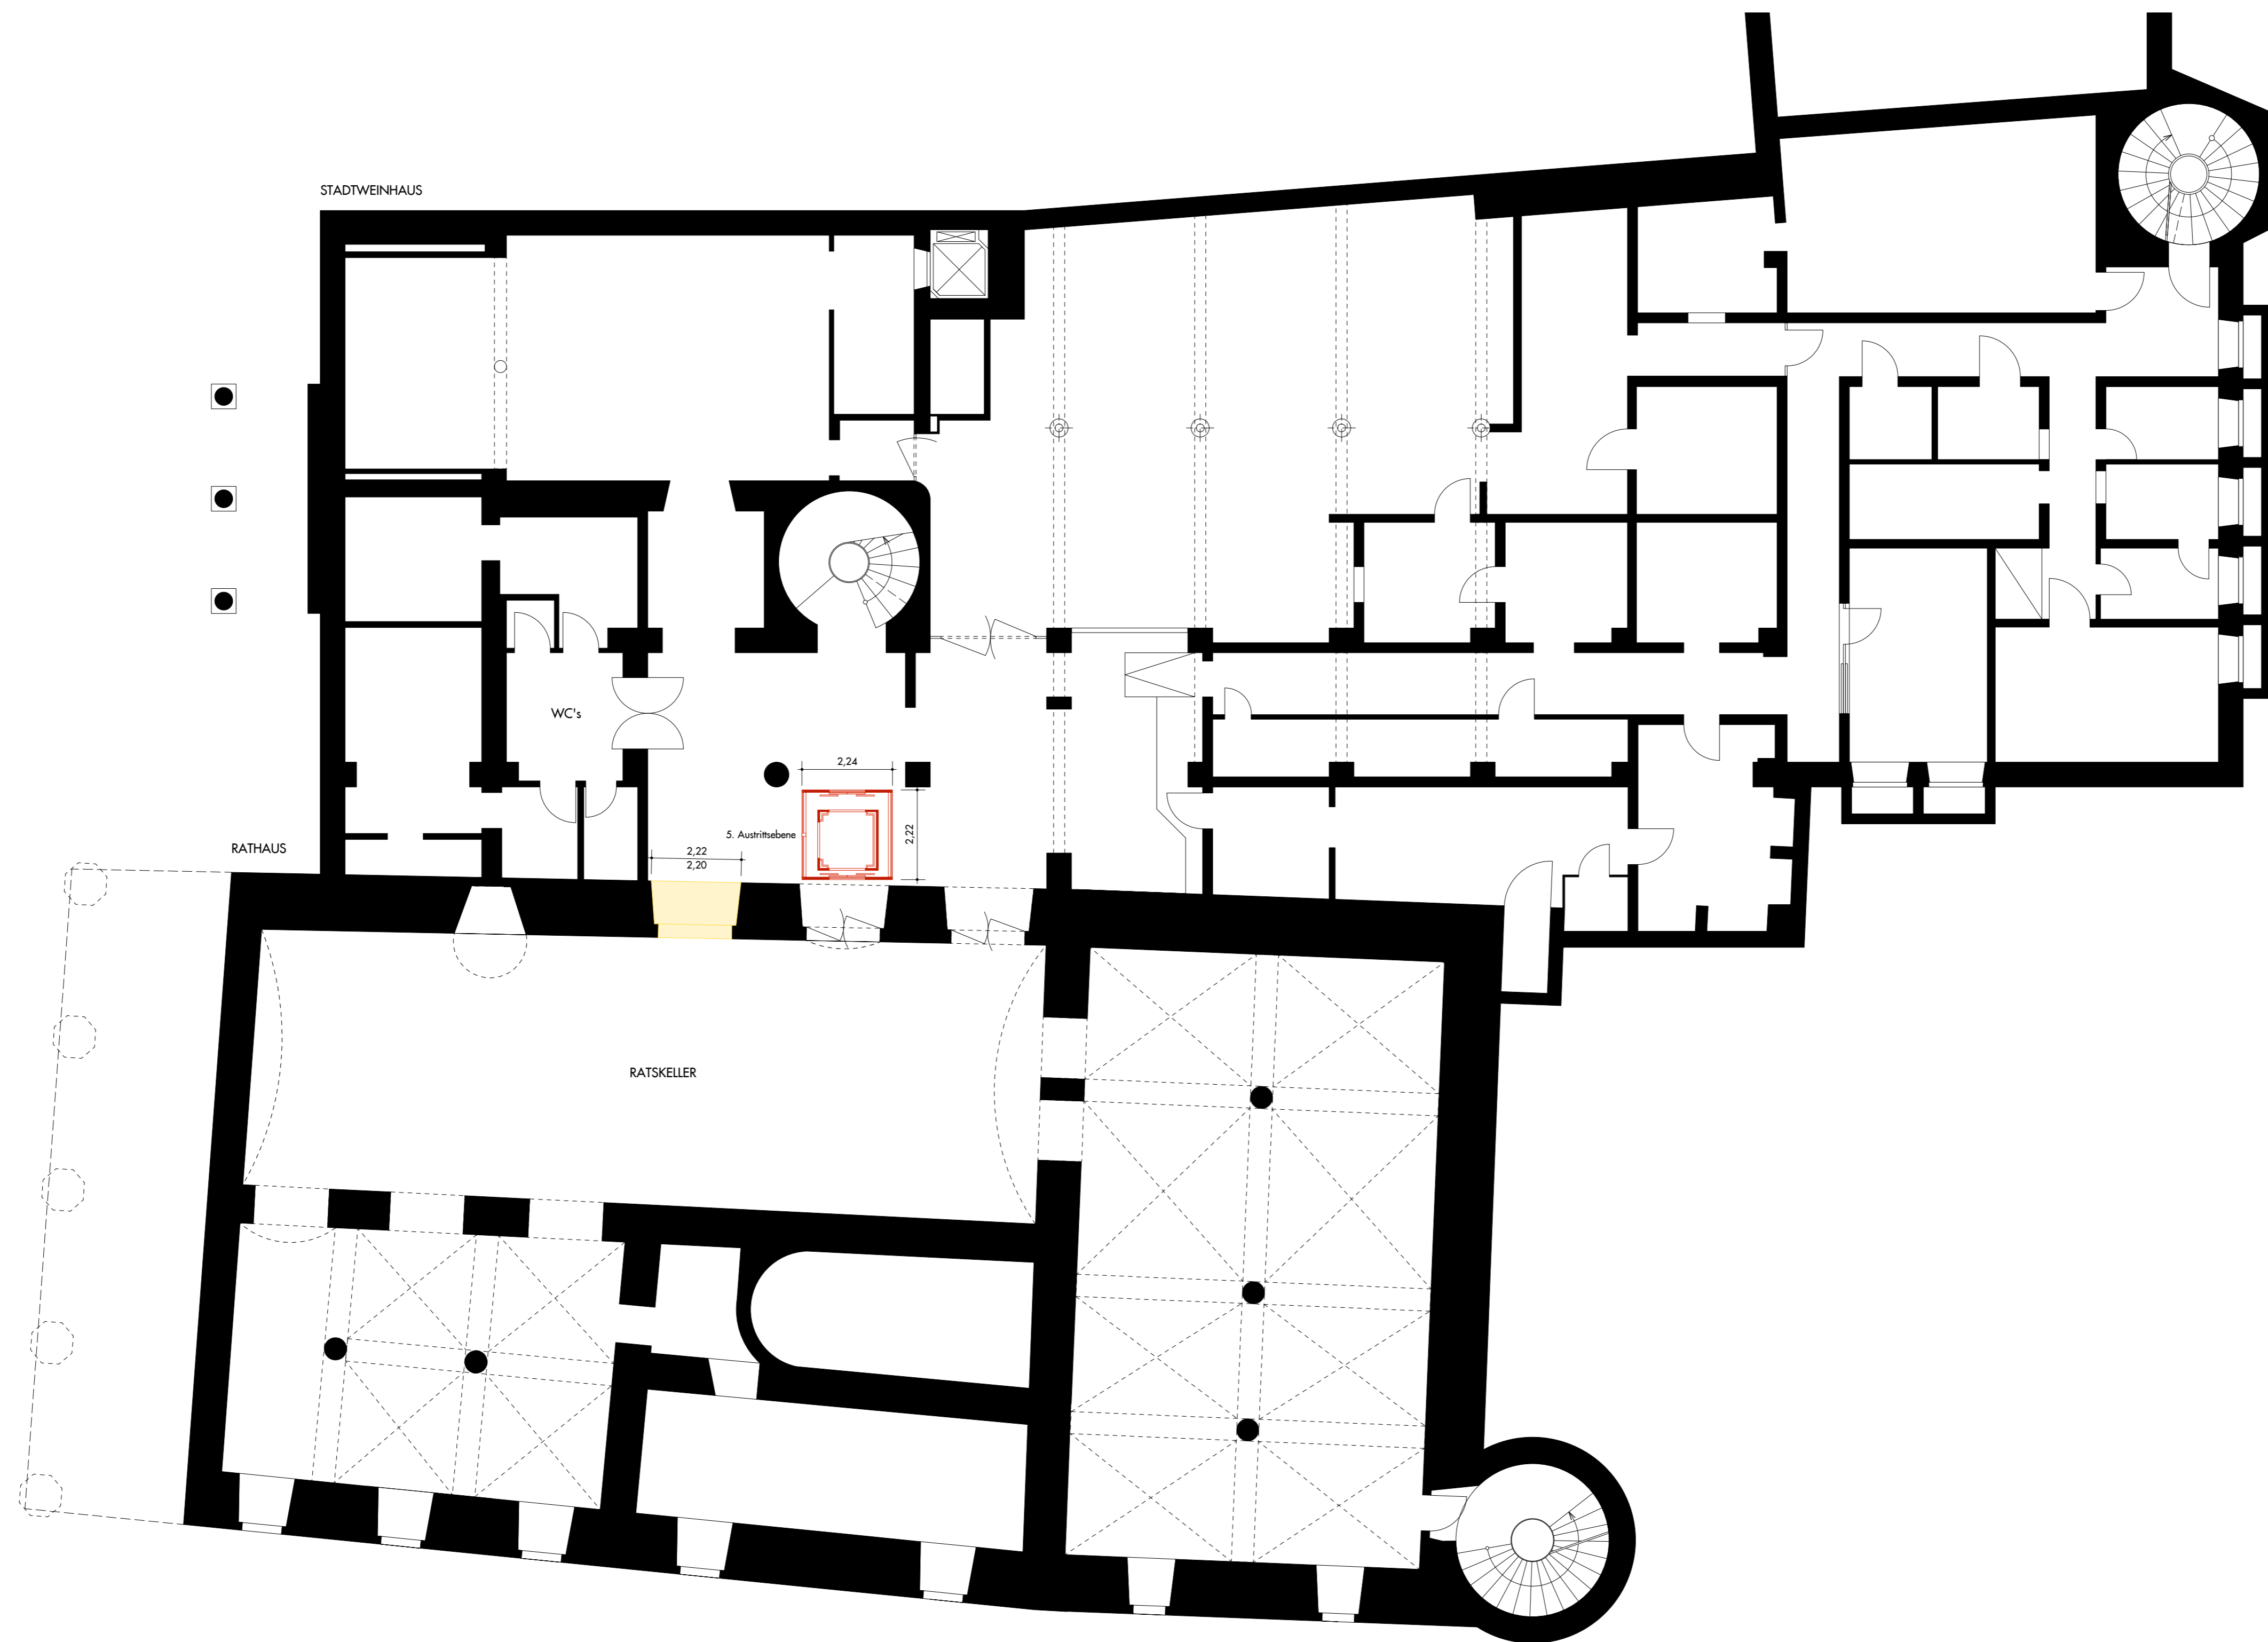


LEGENDE - ZEICHENERKLÄRUNG - SYMBOLE

- BESTAND
- NEU
- ABRUCH

Alle Maße sind auf der Baustelle von der ausführenden Firma verantwortlich zu prüfen. Unstimmigkeiten sind vor Beginn der Arbeiten mitzuteilen.

Index	Änderung	Datum	Name
PROJEKT	Errichtung eines Personenaußenaufzuges Rathaus/Stadtweinhaus Prinzipalmarkt 9/10 - 48 143 Münster		
ARCHITEKT	Architekturbüro Prof. Baumewerd Coerdeplatz 12 48147 Münster Tel.: 0251 - 39 00 39 0 Fax: 0251 - 39 00 39 90		
BAUHERR	Stadt Münster Amt für Gebäudemanagement Albersloher Weg 33 48155 Münster		
TITEL	BAUGENEHMIGUNGSPLANUNG KELLERGESCHOSS		
PLAN-NR 4	MASSTAB 1:100	GEZ Jagiela	DATUM 08.10.2012

PRINZIPALMARKT

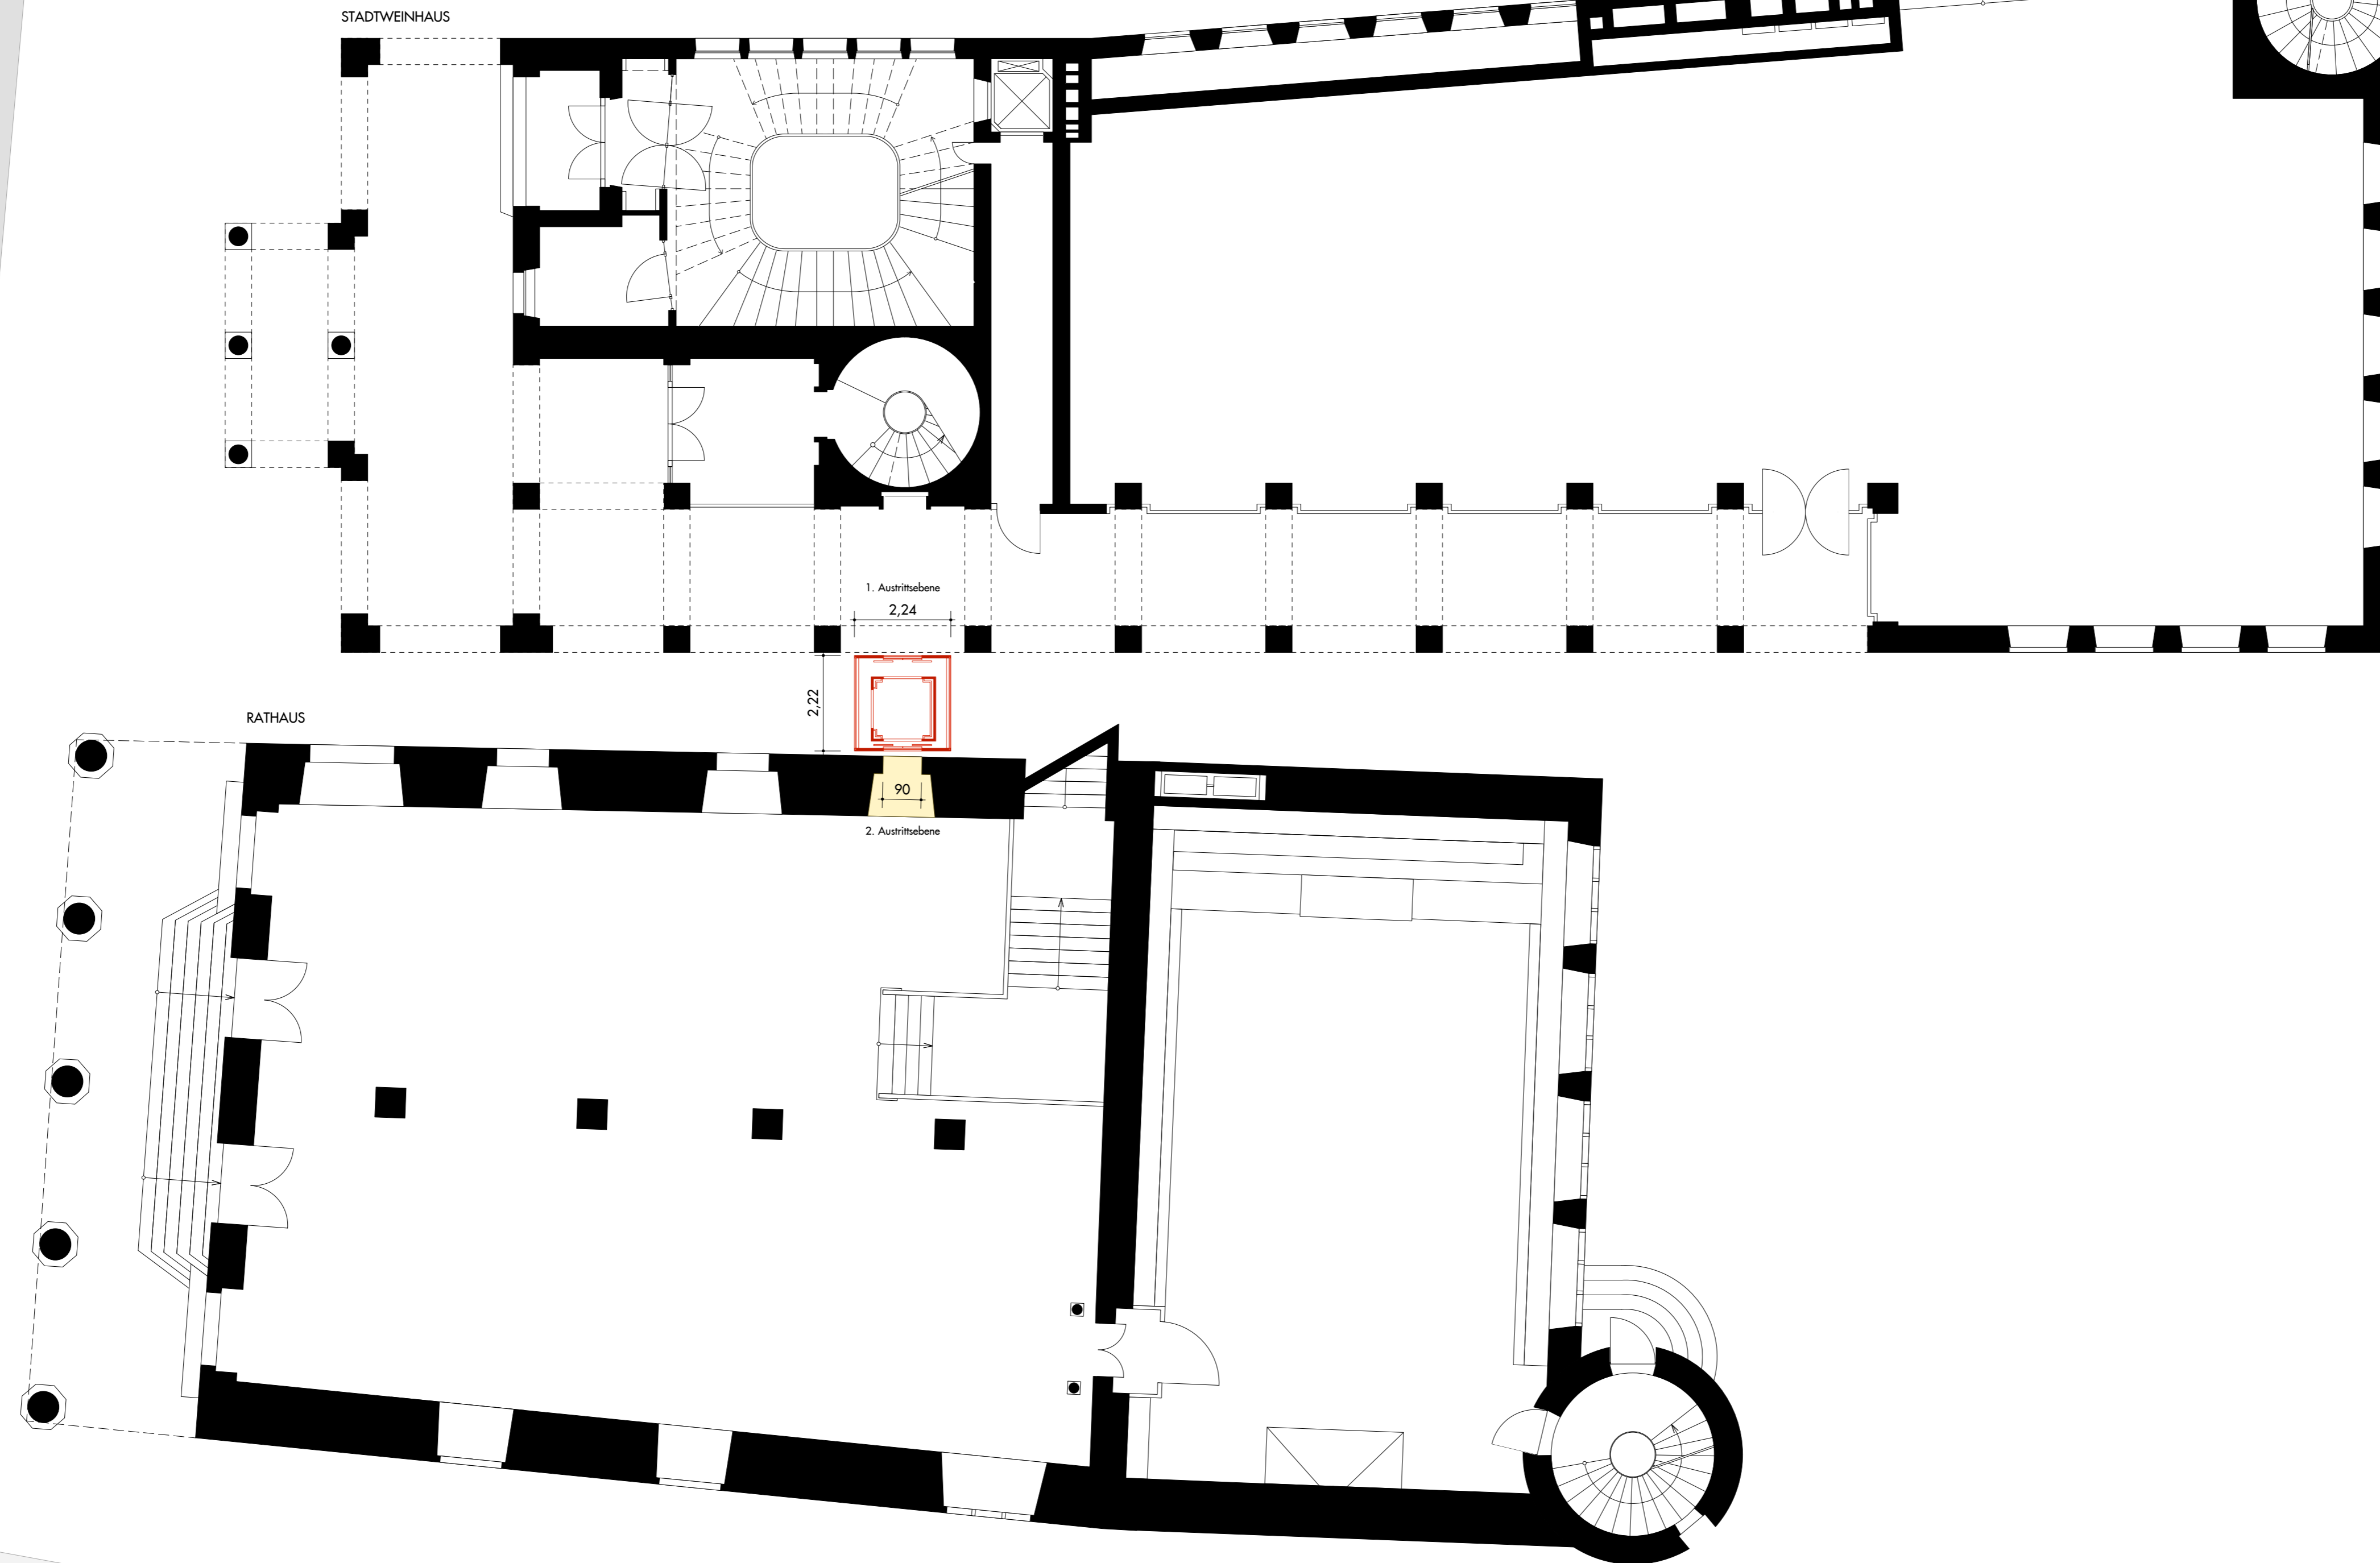


GRUETGASSE

LEGENDE - ZEICHENERKLÄRUNG - SYMBOLE

- BESTAND
- NEU
- ABRUCH

Alle Maße sind auf der Baustelle von der ausführenden Firma verantwortlich zu prüfen. Unstimmigkeiten sind vor Beginn der Arbeiten mitzuteilen.

Index	Änderung		Datum	Name
PROJEKT	Errichtung eines Personenaußenaufzuges Rathaus/Stadtweinhaus Prinzipalmarkt 9/10 - 48 143 Münster			
ARCHITEKT	Architekturbüro Prof. Baumewerd Coerdeplatz 12 48147 Münster Tel.: 0251 - 39 00 39 0 Fax: 0251 - 39 00 39 90			
BAUHERR	Stadt Münster Amt für Gebäudemanagement Albersloher Weg 33 48155 Münster			
TITEL	BAUGENEHMIGUNGSPLANUNG ERDGESCHOSS			
PLAN-NR 2	MASSTAB 1:100	GEZ Jagiela	DATUM 08.10.2012	

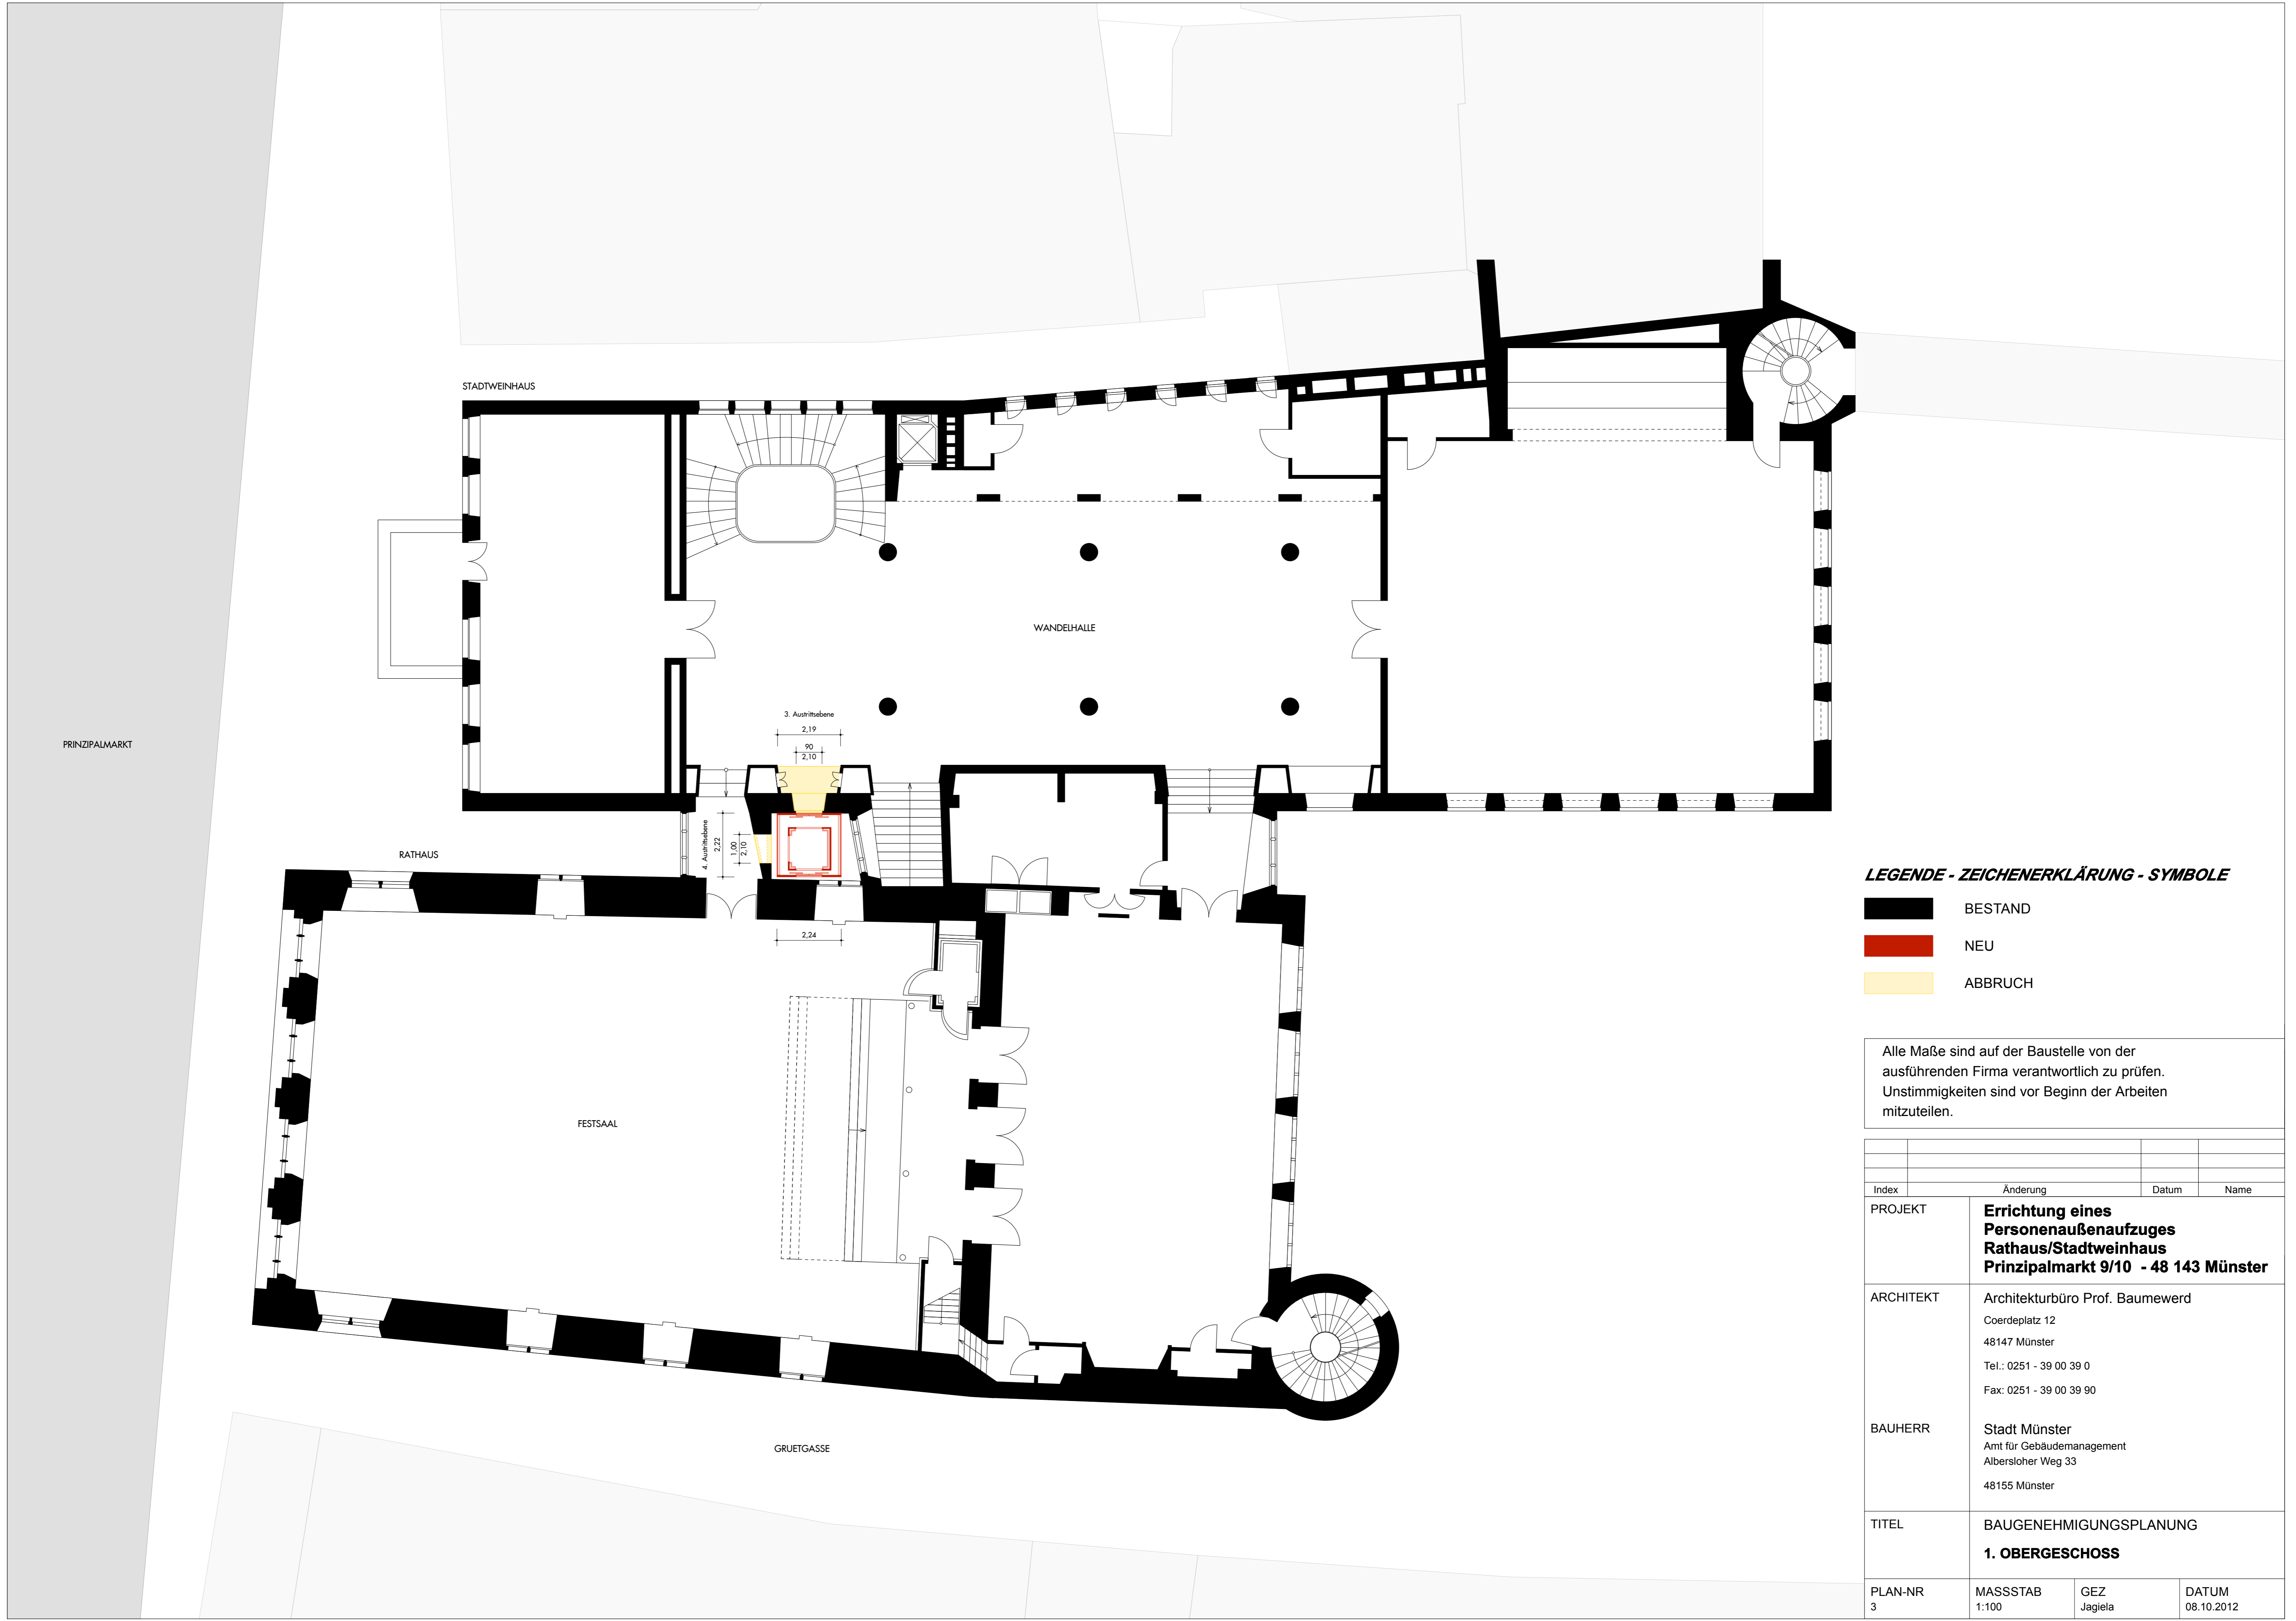


LEGENDE - ZEICHENERKLÄRUNG - SYMBOLE

- BESTAND
- NEU
- ABBRUCH

Alle Maße sind auf der Baustelle von der ausführenden Firma verantwortlich zu prüfen. Unstimmigkeiten sind vor Beginn der Arbeiten mitzuteilen.

Index	Änderung		Datum	Name
PROJEKT	Errichtung eines Personenaußenaufzuges Rathaus/Stadtweinhaus Prinzipalmarkt 9/10 - 48 143 Münster			
ARCHITEKT	Architekturbüro Prof. Baumewerd Coerdeplatz 12 48147 Münster Tel.: 0251 - 39 00 39 0 Fax: 0251 - 39 00 39 90			
BAUHERR	Stadt Münster Amt für Gebäudemanagement Albersloher Weg 33 48155 Münster			
TITEL	BAUGENEHMIGUNGSPLANUNG 1. OBERGESCHOSS			
PLAN-NR 3	MASSTAB 1:100	GEZ Jagiela	DATUM 08.10.2012	

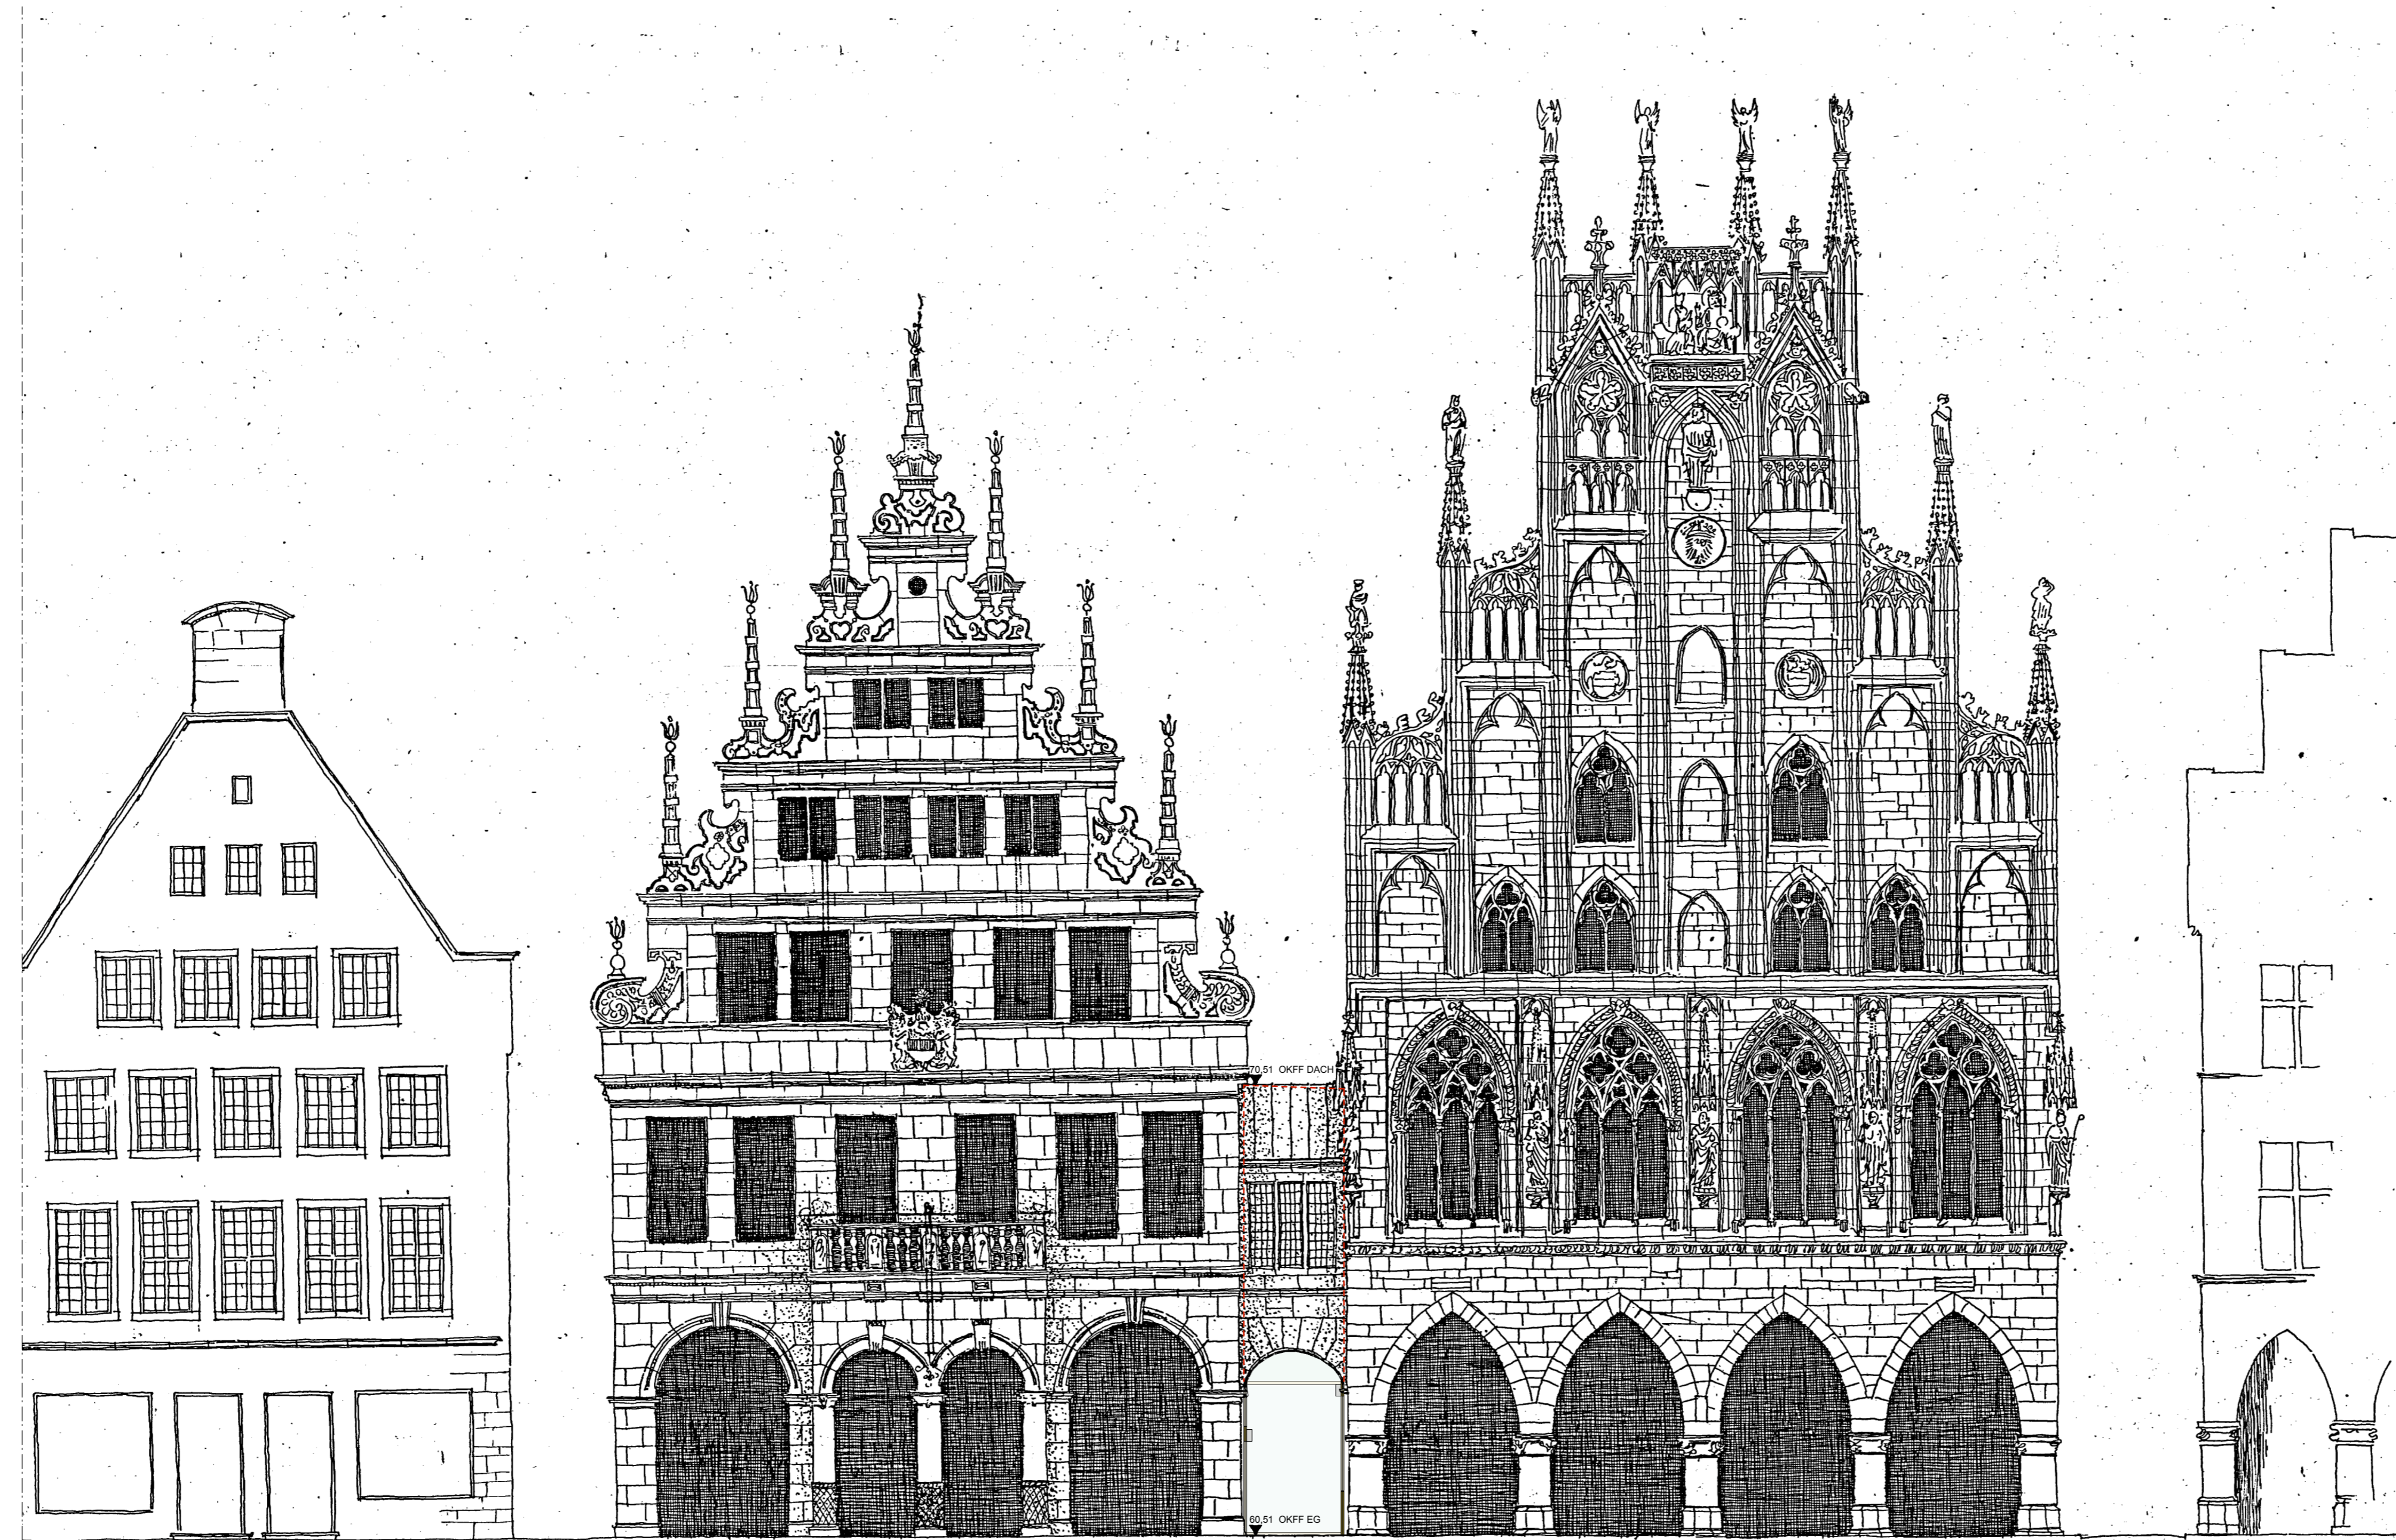

LEGENDE - ZEICHENERKLÄRUNG - SYMBOLE

- BESTAND
- NEU
- ABBRUCH

Alle Maße sind auf der Baustelle von der ausführenden Firma verantwortlich zu prüfen. Unstimmigkeiten sind vor Beginn der Arbeiten mitzuteilen.

Index	Änderung		Datum	Name
PROJEKT	Errichtung eines Personenaußenaufzuges Rathaus/Stadtweinhaus Prinzipalmarkt 9/10 - 48 143 Münster			
ARCHITEKT	Architekturbüro Prof. Baumewerd Coerdeplatz 12 48147 Münster Tel.: 0251 - 39 00 39 0 Fax: 0251 - 39 00 39 90			
BAUHERR	Stadt Münster Amt für Gebäudemanagement Albersloher Weg 33 48155 Münster			
TITEL	BAUGENEHMIGUNGSPLANUNG ANSICHT PRINZIPALMARKT			
PLAN-NR 5	MASSTAB 1:100	GEZ Jagiela	DATUM 08.10.2012	




LEGENDE - ZEICHENERKLÄRUNG - SYMBOLE

- BESTAND
- NEU
- ABRUCH

Alle Maße sind auf der Baustelle von der ausführenden Firma verantwortlich zu prüfen.
Unstimmigkeiten sind vor Beginn der Arbeiten mitzuteilen.

Index	Änderung	Datum	Name
PROJEKT	Errichtung eines Personenaußenaufzuges Rathaus/Stadtweinhaus Prinzipalmarkt 9/10 - 48 143 Münster		
ARCHITEKT	Architekturbüro Prof. Baumewerd Coerdeplatz 12 48147 Münster Tel.: 0251 - 39 00 39 0 Fax: 0251 - 39 00 39 90		
BAUHERR	Stadt Münster Amt für Gebäudemanagement Albersloher Weg 33 48155 Münster		
TITEL	BAUGENEHMIGUNGSPLANUNG ANSICHT ZUM SYNDIKATPLATZ		
PLAN-NR 6	MASSTAB 1:100	GEZ Jagiela	DATUM 08.10.2012

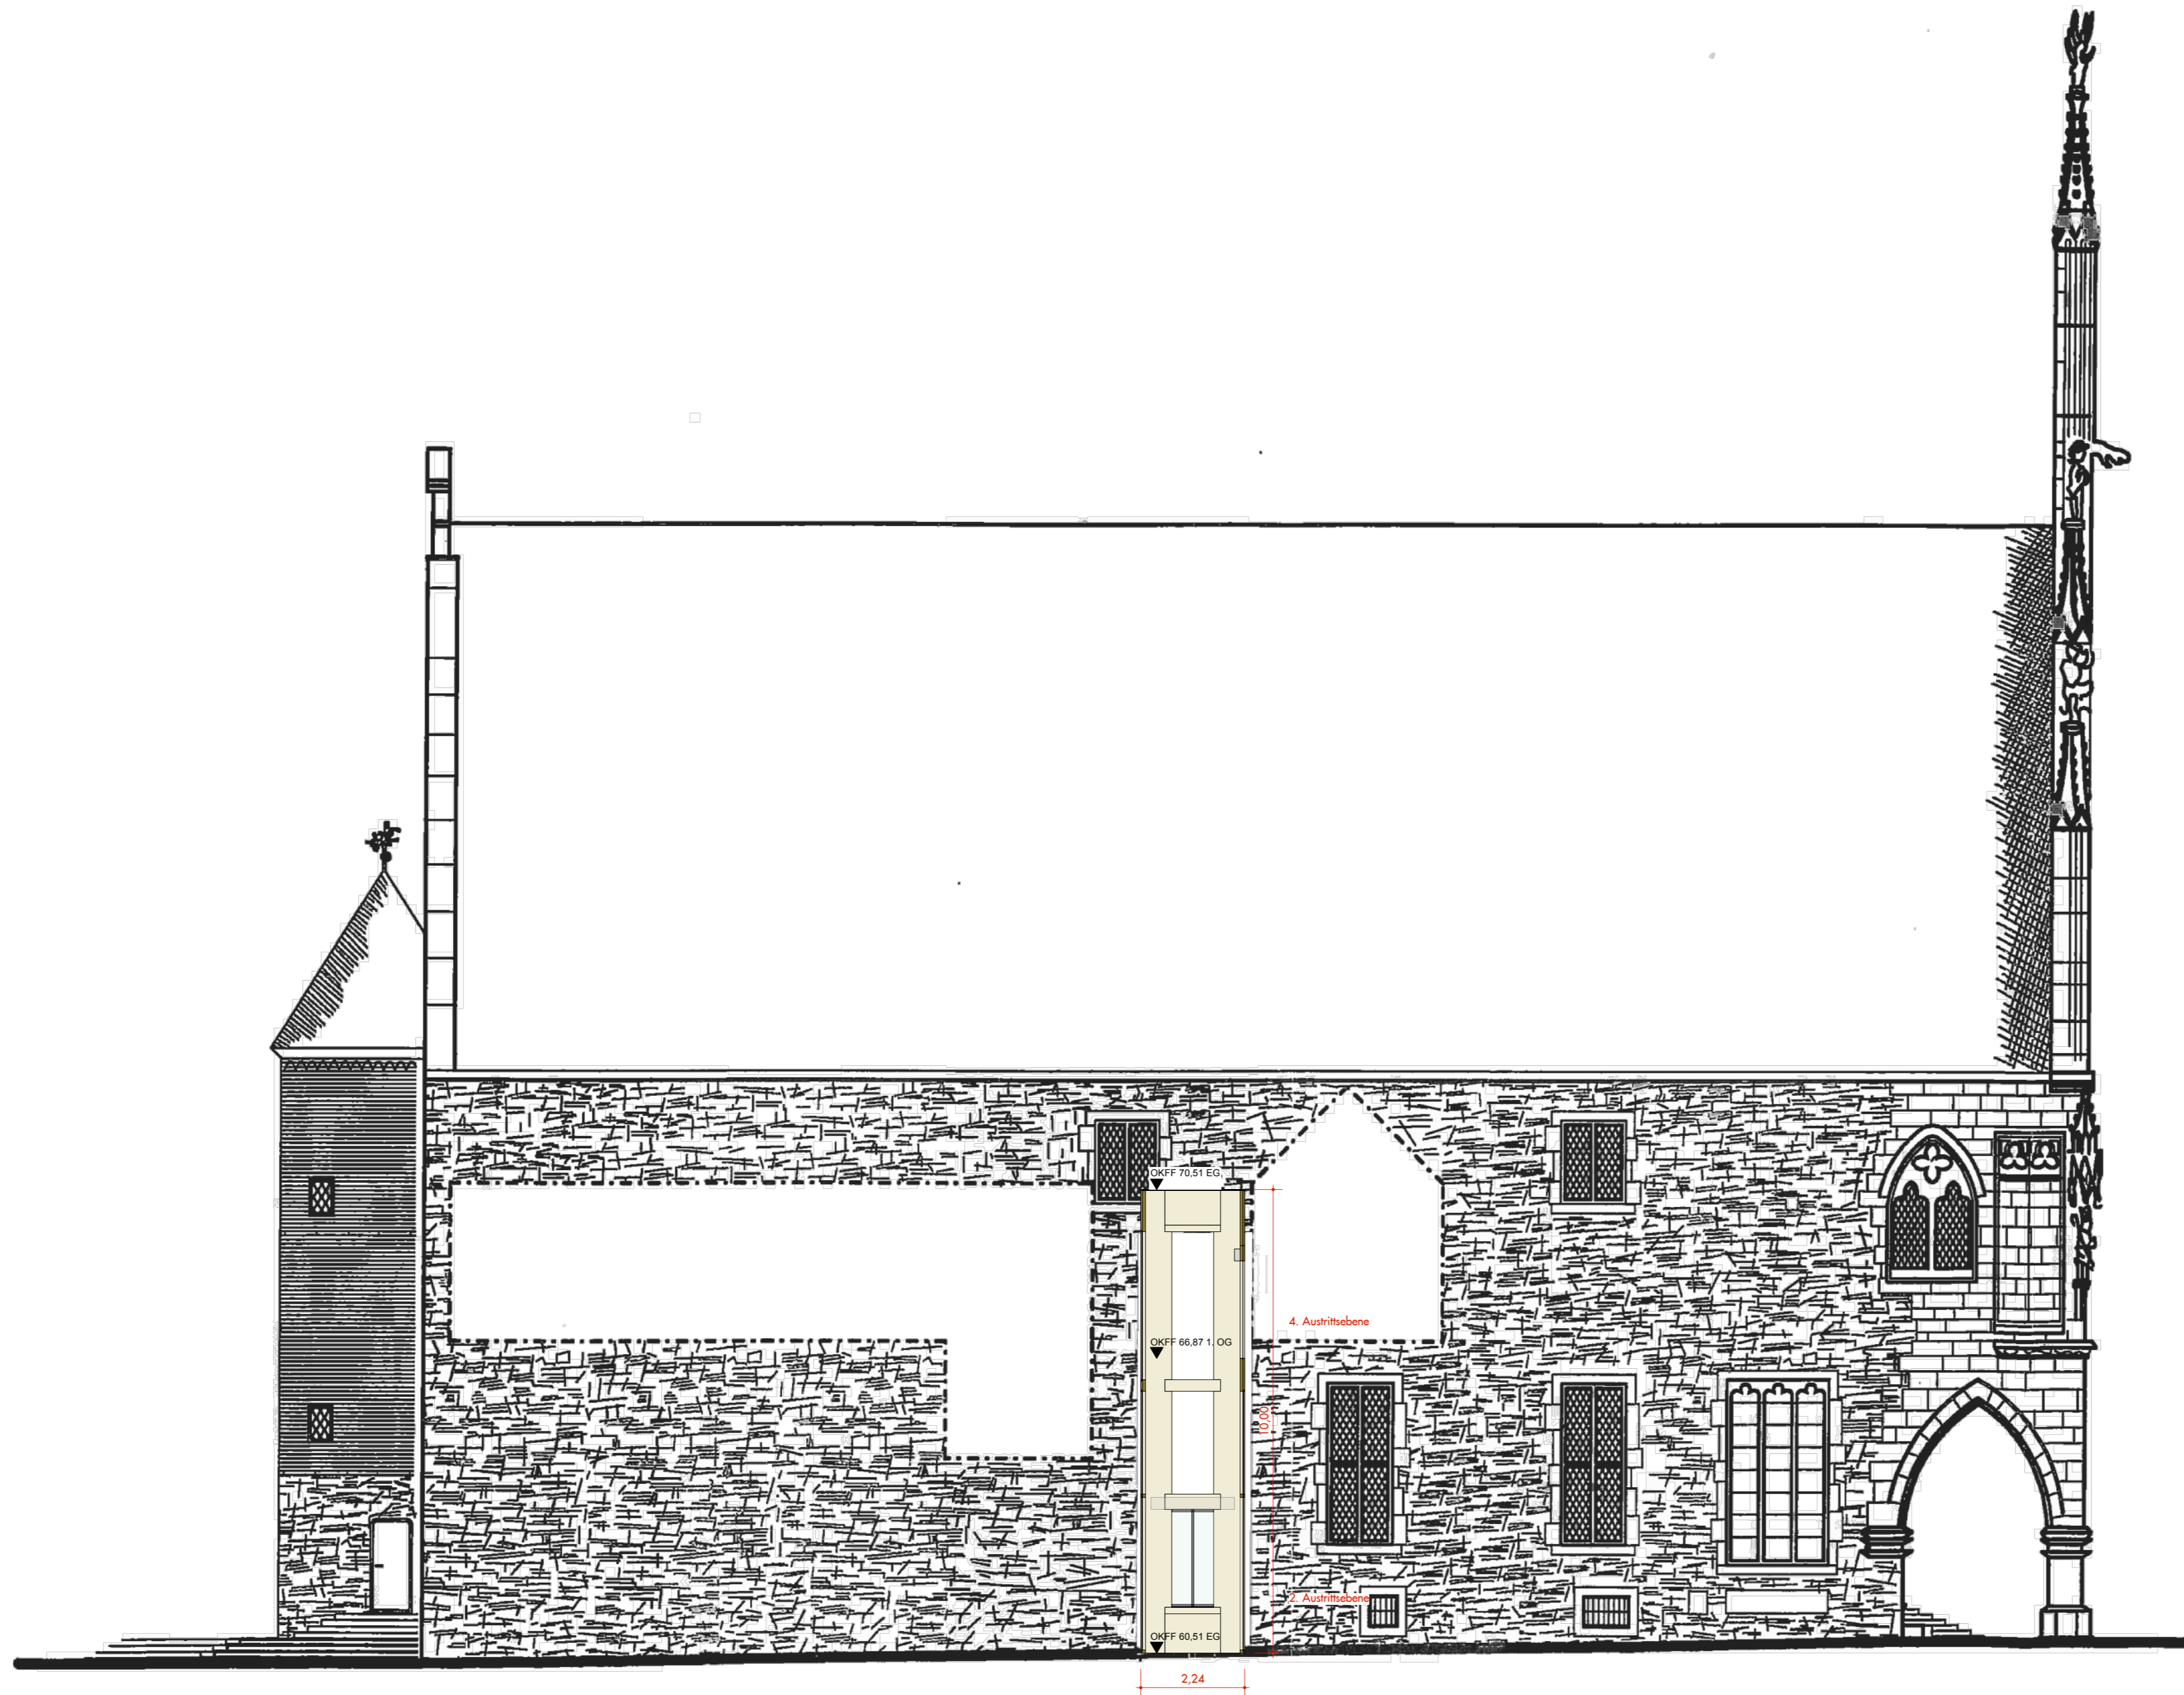

LEGENDE - ZEICHENERKLÄRUNG - SYMBOLE

- BESTAND
- NEU
- ABRUCH

Alle Maße sind auf der Baustelle von der ausführenden Firma verantwortlich zu prüfen. Unstimmigkeiten sind vor Beginn der Arbeiten mitzuteilen.

Index	Änderung		Datum	Name
PROJEKT	Errichtung eines Personenaußenaufzuges Rathaus/Stadtweinhaus Prinzipalmarkt 9/10 - 48 143 Münster			
ARCHITEKT	Architekturbüro Prof. Baumewerd Coerdeplatz 12 48147 Münster Tel.: 0251 - 39 00 39 0 Fax: 0251 - 39 00 39 90			
BAUHERR	Stadt Münster Amt für Gebäudemanagement Albersloher Weg 33 48155 Münster			
TITEL	BAUGENEHMIGUNGSPLANUNG SCHNITT DURCH GASSE MIT BLICK AUF DAS RATHAUS			
PLAN-NR 7	MASSTAB 1:100	GEZ Jagiela	DATUM 08.10.2012	