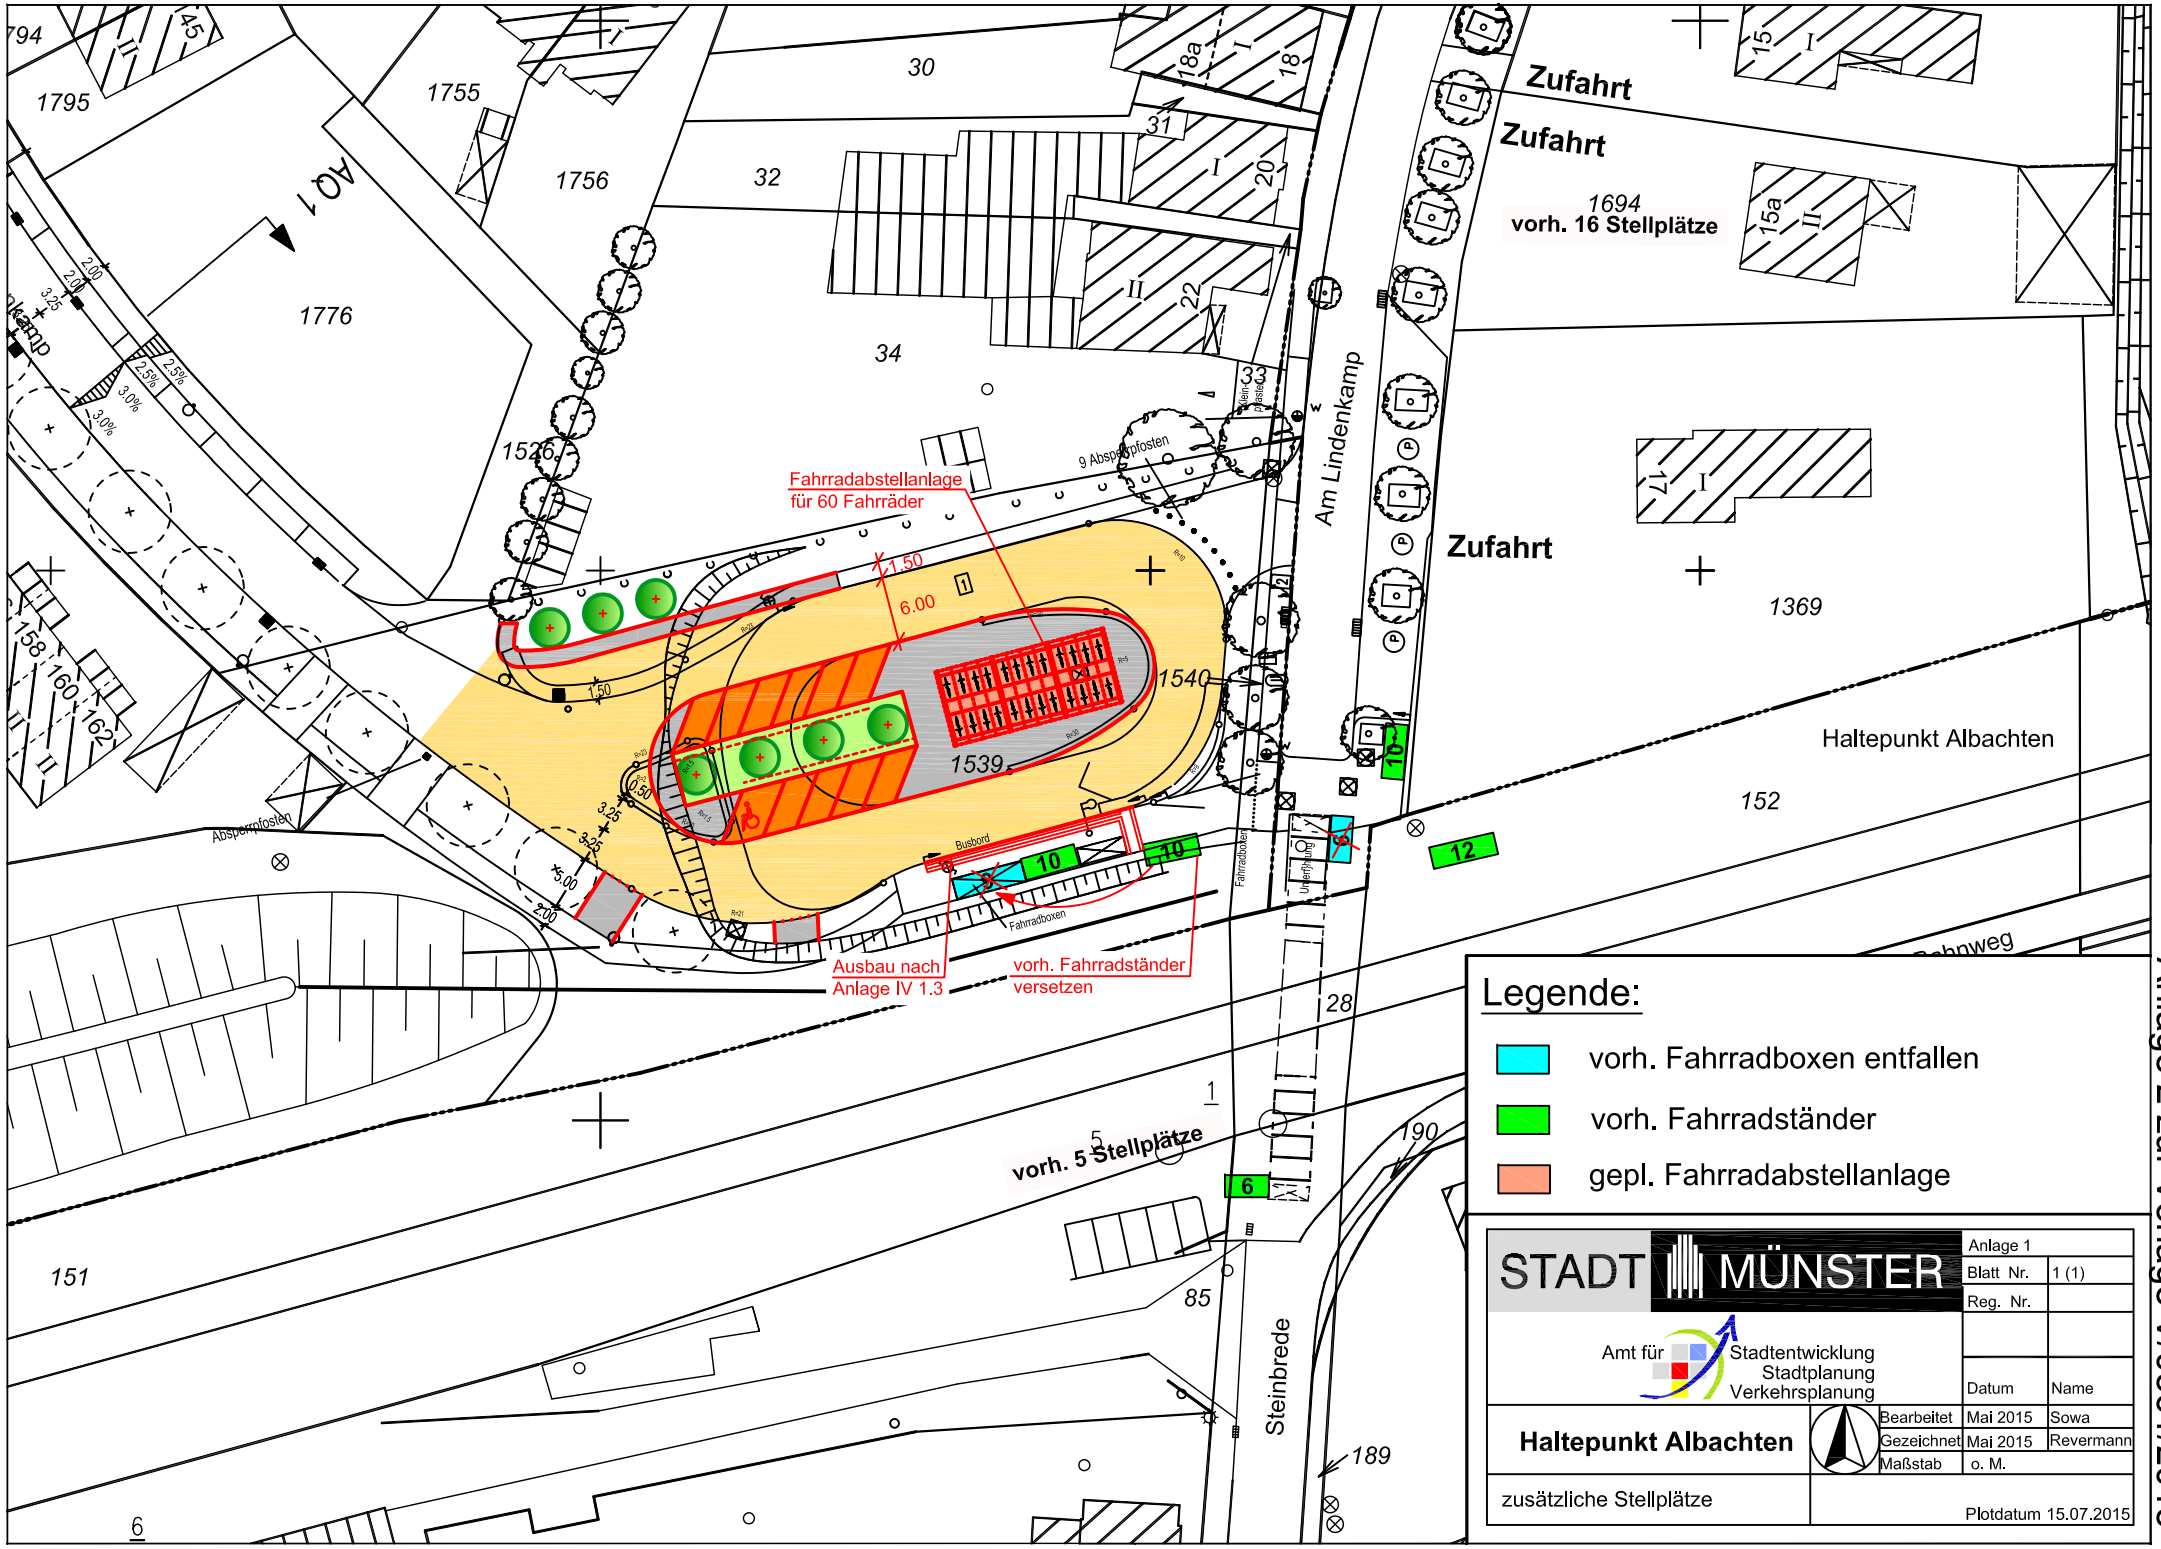

Anlage 2 zur Vorlage V/0561/2015