


Variante westlich des nördlichen Maikottenwegs

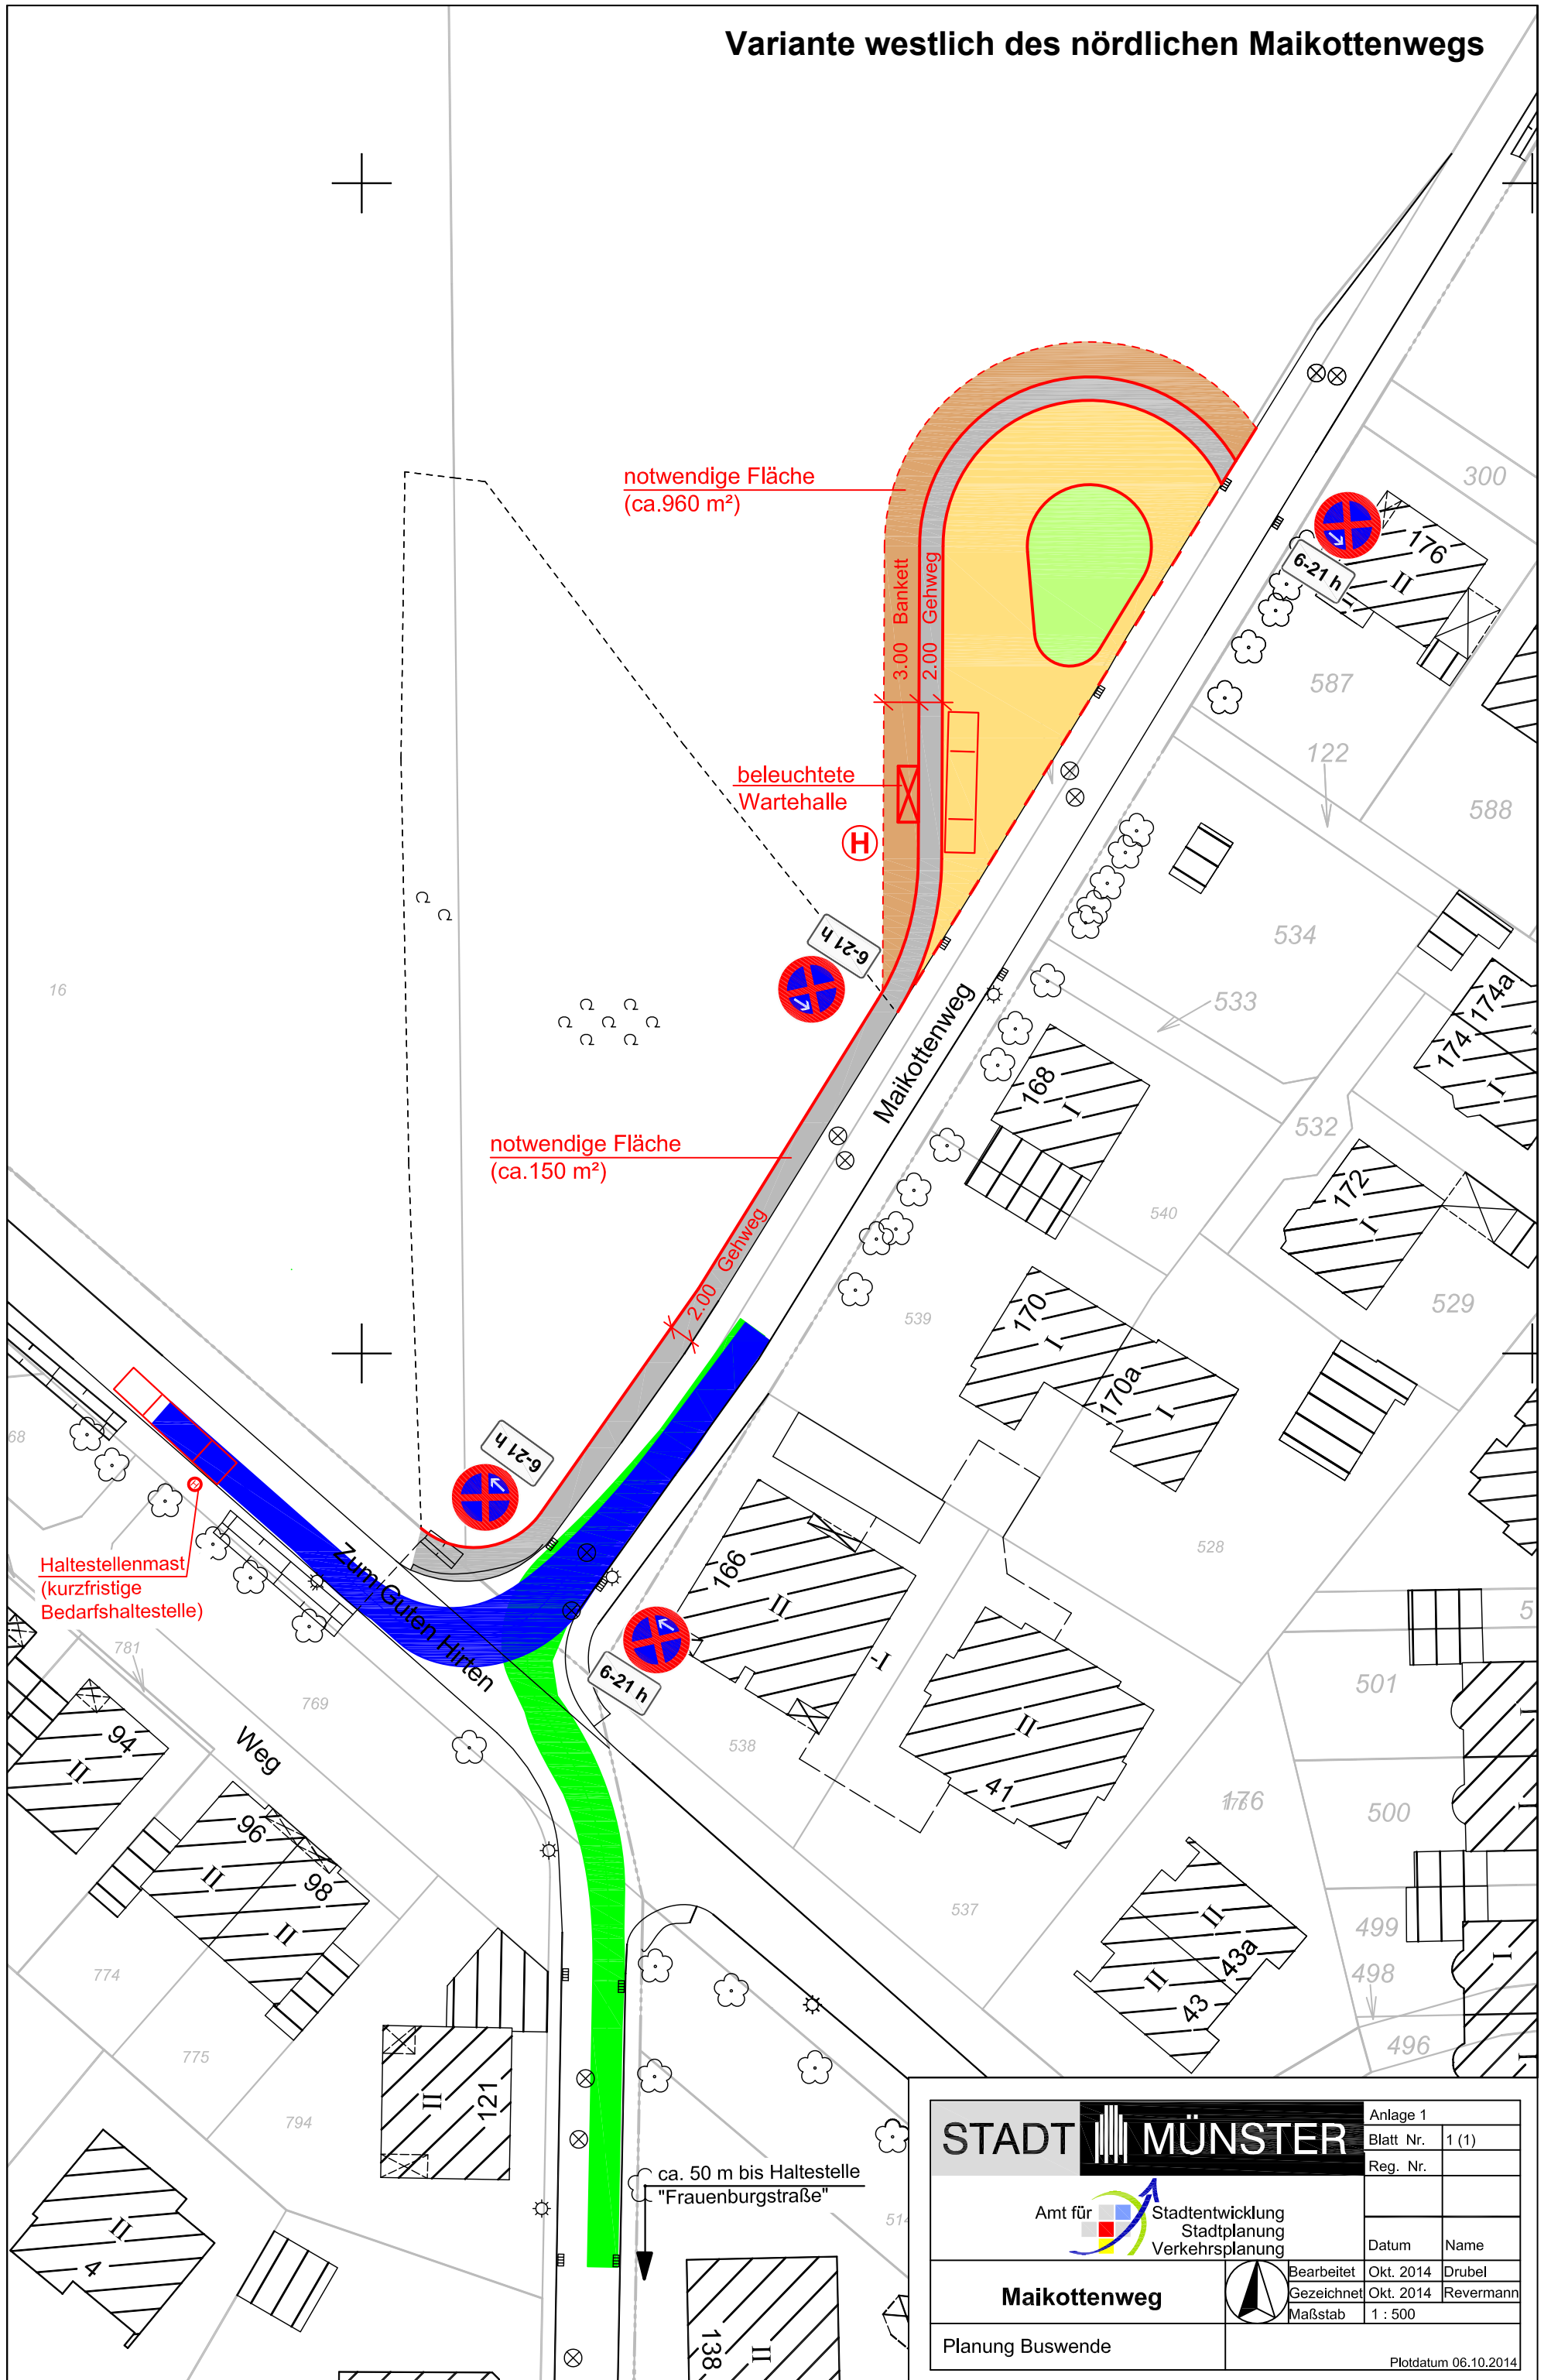

STADT MÜNSTER		Anlage 1	
		Blatt Nr.	1 (1)
		Reg. Nr.	
Amt für Stadtentwicklung Stadtplanung Verkehrsplanung		Datum	Name
		Bearbeitet	Okt. 2014 Drubel
Maikottenweg		Gezeichnet	Okt. 2014 Revermann
		Maßstab	1 : 500
Planung Buswende		Plotdatum 06.10.2014	