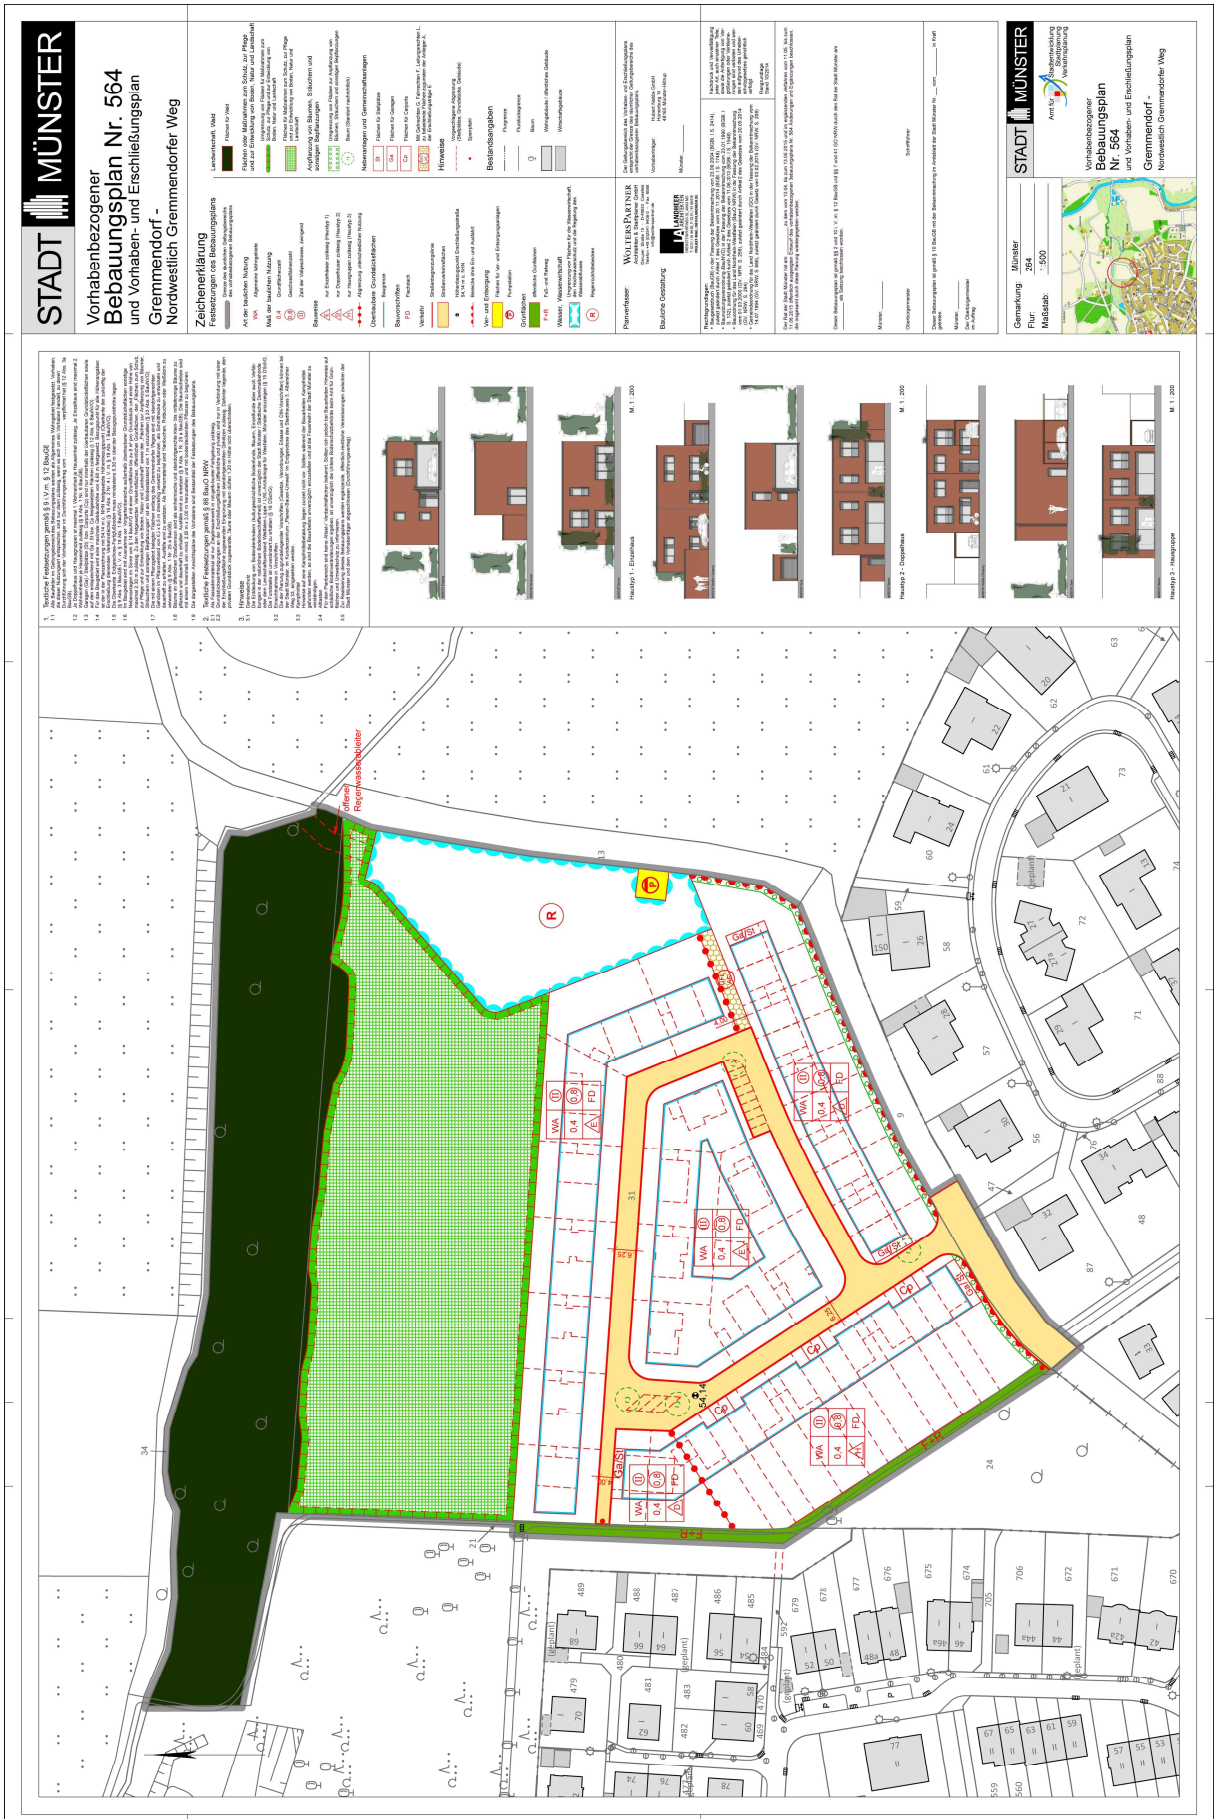
STADT MÜNSTER
Vorhabenbezogener
Bebauungsplan Nr. 564
und Vorhaben- und Erschließungsplan
Gremmendorf -
Nordwestlich Gremmendorfer Weg
Zeichenerklärung
Hinweise
Gemarkung: Münster
Flur: 284
Maßstab: 1:500
Offener Regenwasserkanal