Anlage 3

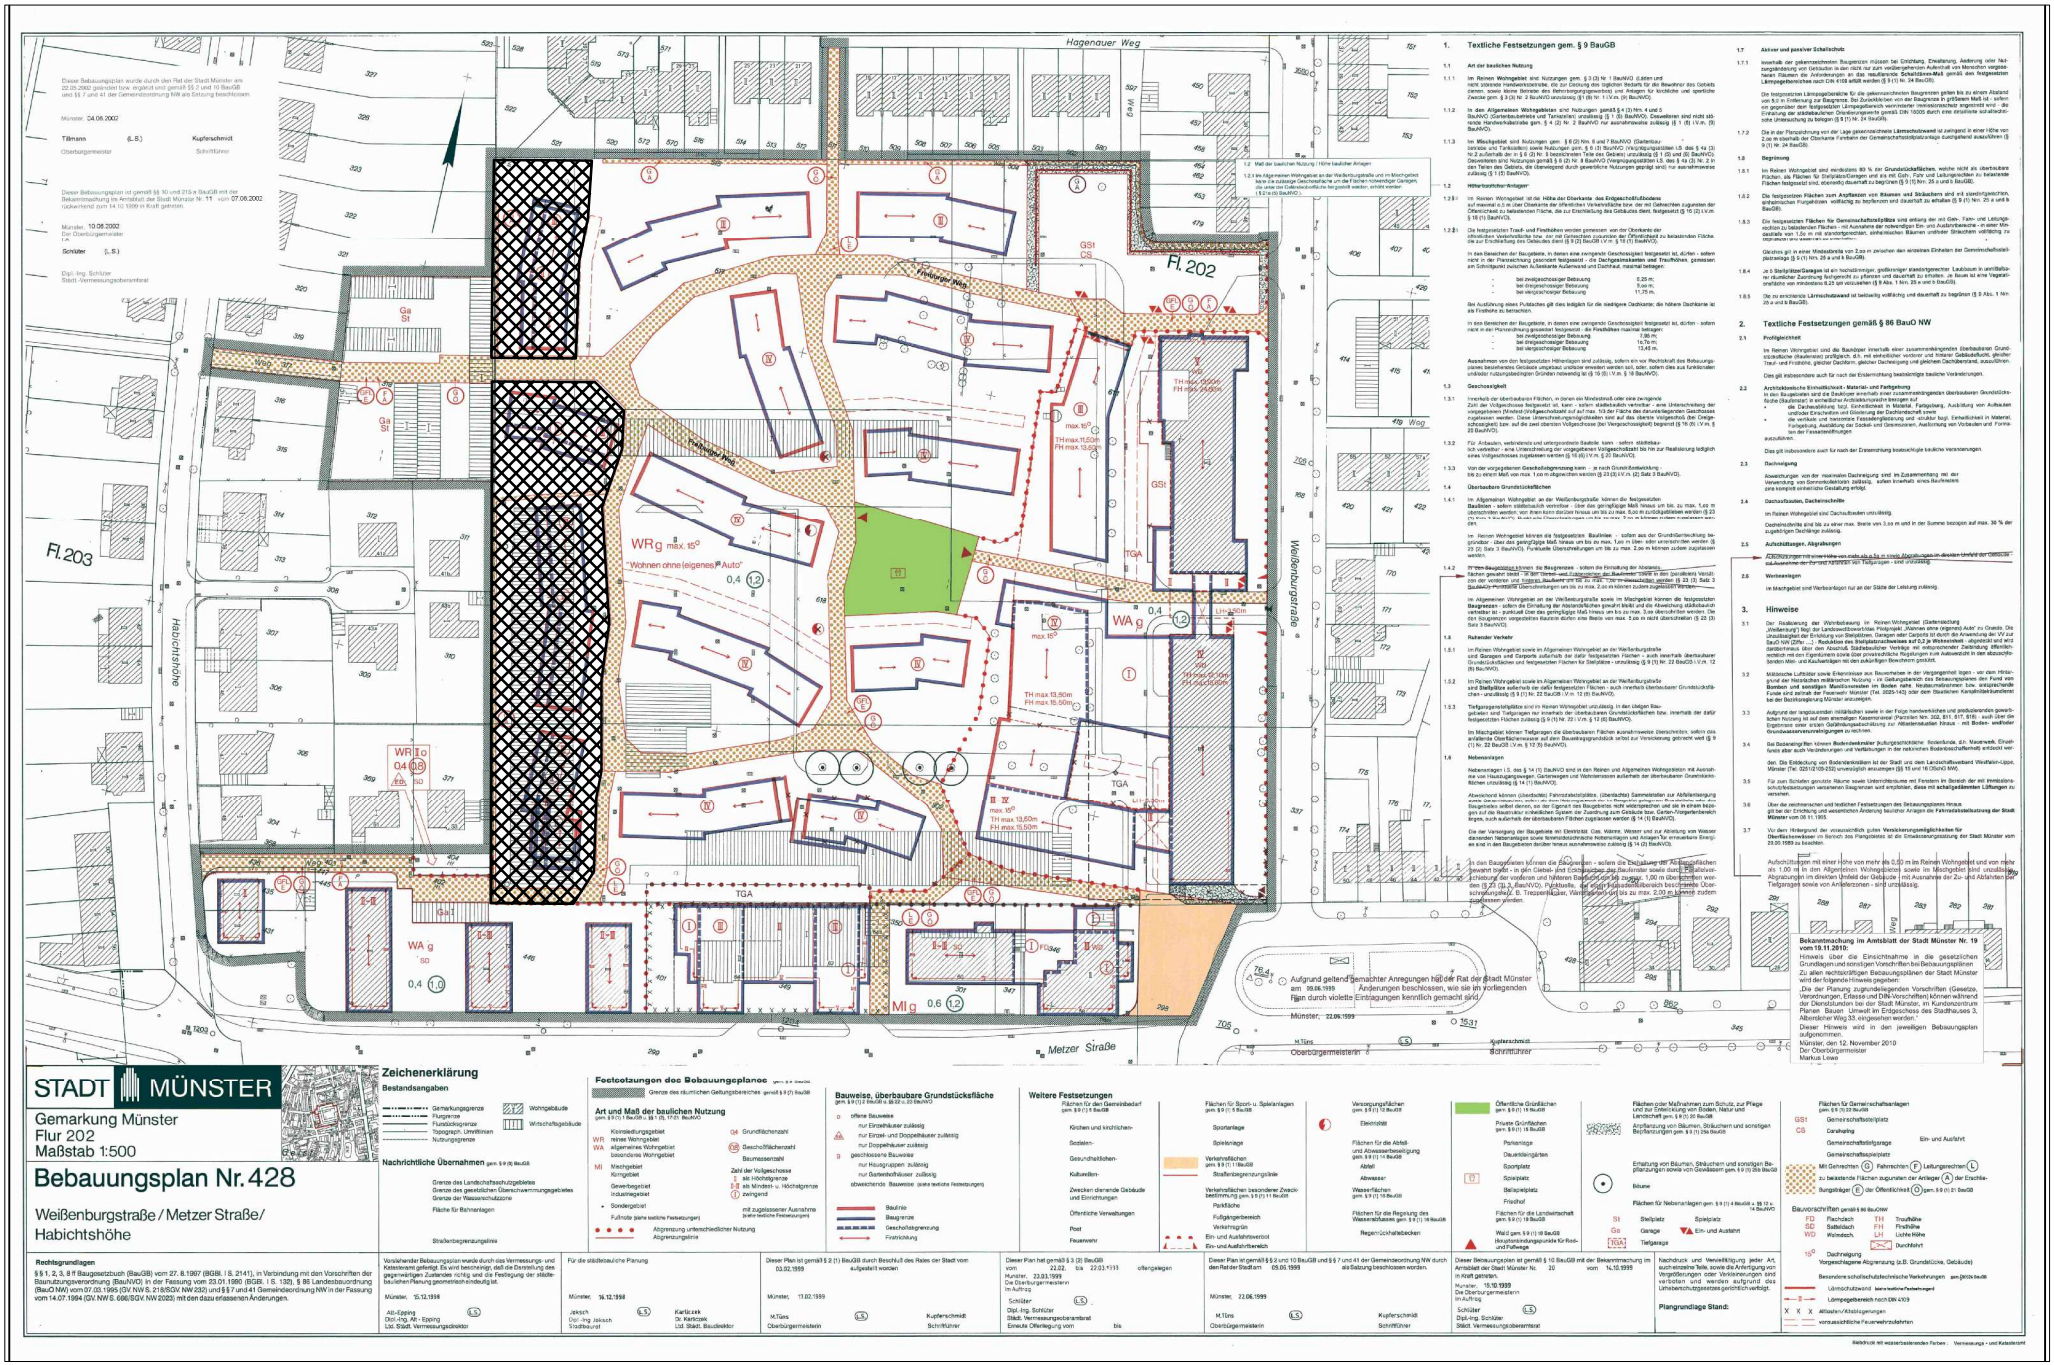
Hagenauer Weg
Fl. 202
Fl. 203
Habichtshöhe
Weißenburgstraße
Metzer Straße
WRg max. 15°
"Wohnen ohne (eigenes) Auto"
0,4 1,2
WA g
MI g 0,6 1,2
TGA
Textliche Festsetzungen gem. § 9 BauGB
Textliche Festsetzungen gemäß § 86 BauO NW
Hinweise
Aufgrund getroffener Anregungen hat der Rat der Stadt Münster am 28.06.1999 Änderungen beschlossen, wie sie im vorliegenden Plan durch violette Eintragungen kenntlich gemacht sind.
Münster, 22.06.1999
Oberbürgermeister
Schriftführer
Bekanntmachung im Amtsblatt der Stadt Münster Nr. 19 vom 19.11.2010:
Hinweis über die Einsichtnahme in die gesetzlichen Grundlagen und sonstigen Vorschriften bei Bebauungsplänen
Zu allen rechtsverbindlichen Bebauungsplänen der Stadt Münster wird der folgende Hinweis gegeben:
„Die der Planung zugrundeliegenden Vorschriften (Gesetze, Verordnungen, Erlasse und DIN-Vorschriften) können während der Dienststunden bei der Stadt Münster, im Kundenzentrum Planen Bauen Umwelt im Erdgeschoss des Stadthauses 3, Albersloher Weg 33, eingesehen werden."
Dieser Hinweis wird in den jeweiligen Bebauungsplänen aufgenommen.
Münster, den 12. November 2010
Der Oberbürgermeister
Markus Lewe
STADT MÜNSTER
Gemarkung Münster
Flur 202
Maßstab 1:500
Bebauungsplan Nr. 428
Weißenburgstraße / Metzer Straße / Habichtshöhe
Zeichenerklärung
Bestandsangaben
Festsetzungen des Bebauungsplanes
Art und Maß der baulichen Nutzung
Bauweise, überbaubare Grundstücksfläche
Weitere Festsetzungen
Nachrichtliche Übernahmen
Rechtsgrundlagen
Für die städtebauliche Planung
Plangrundlage Stand: