


Gemarkung Hilstrup  
Flur 13

Sandforts Busch

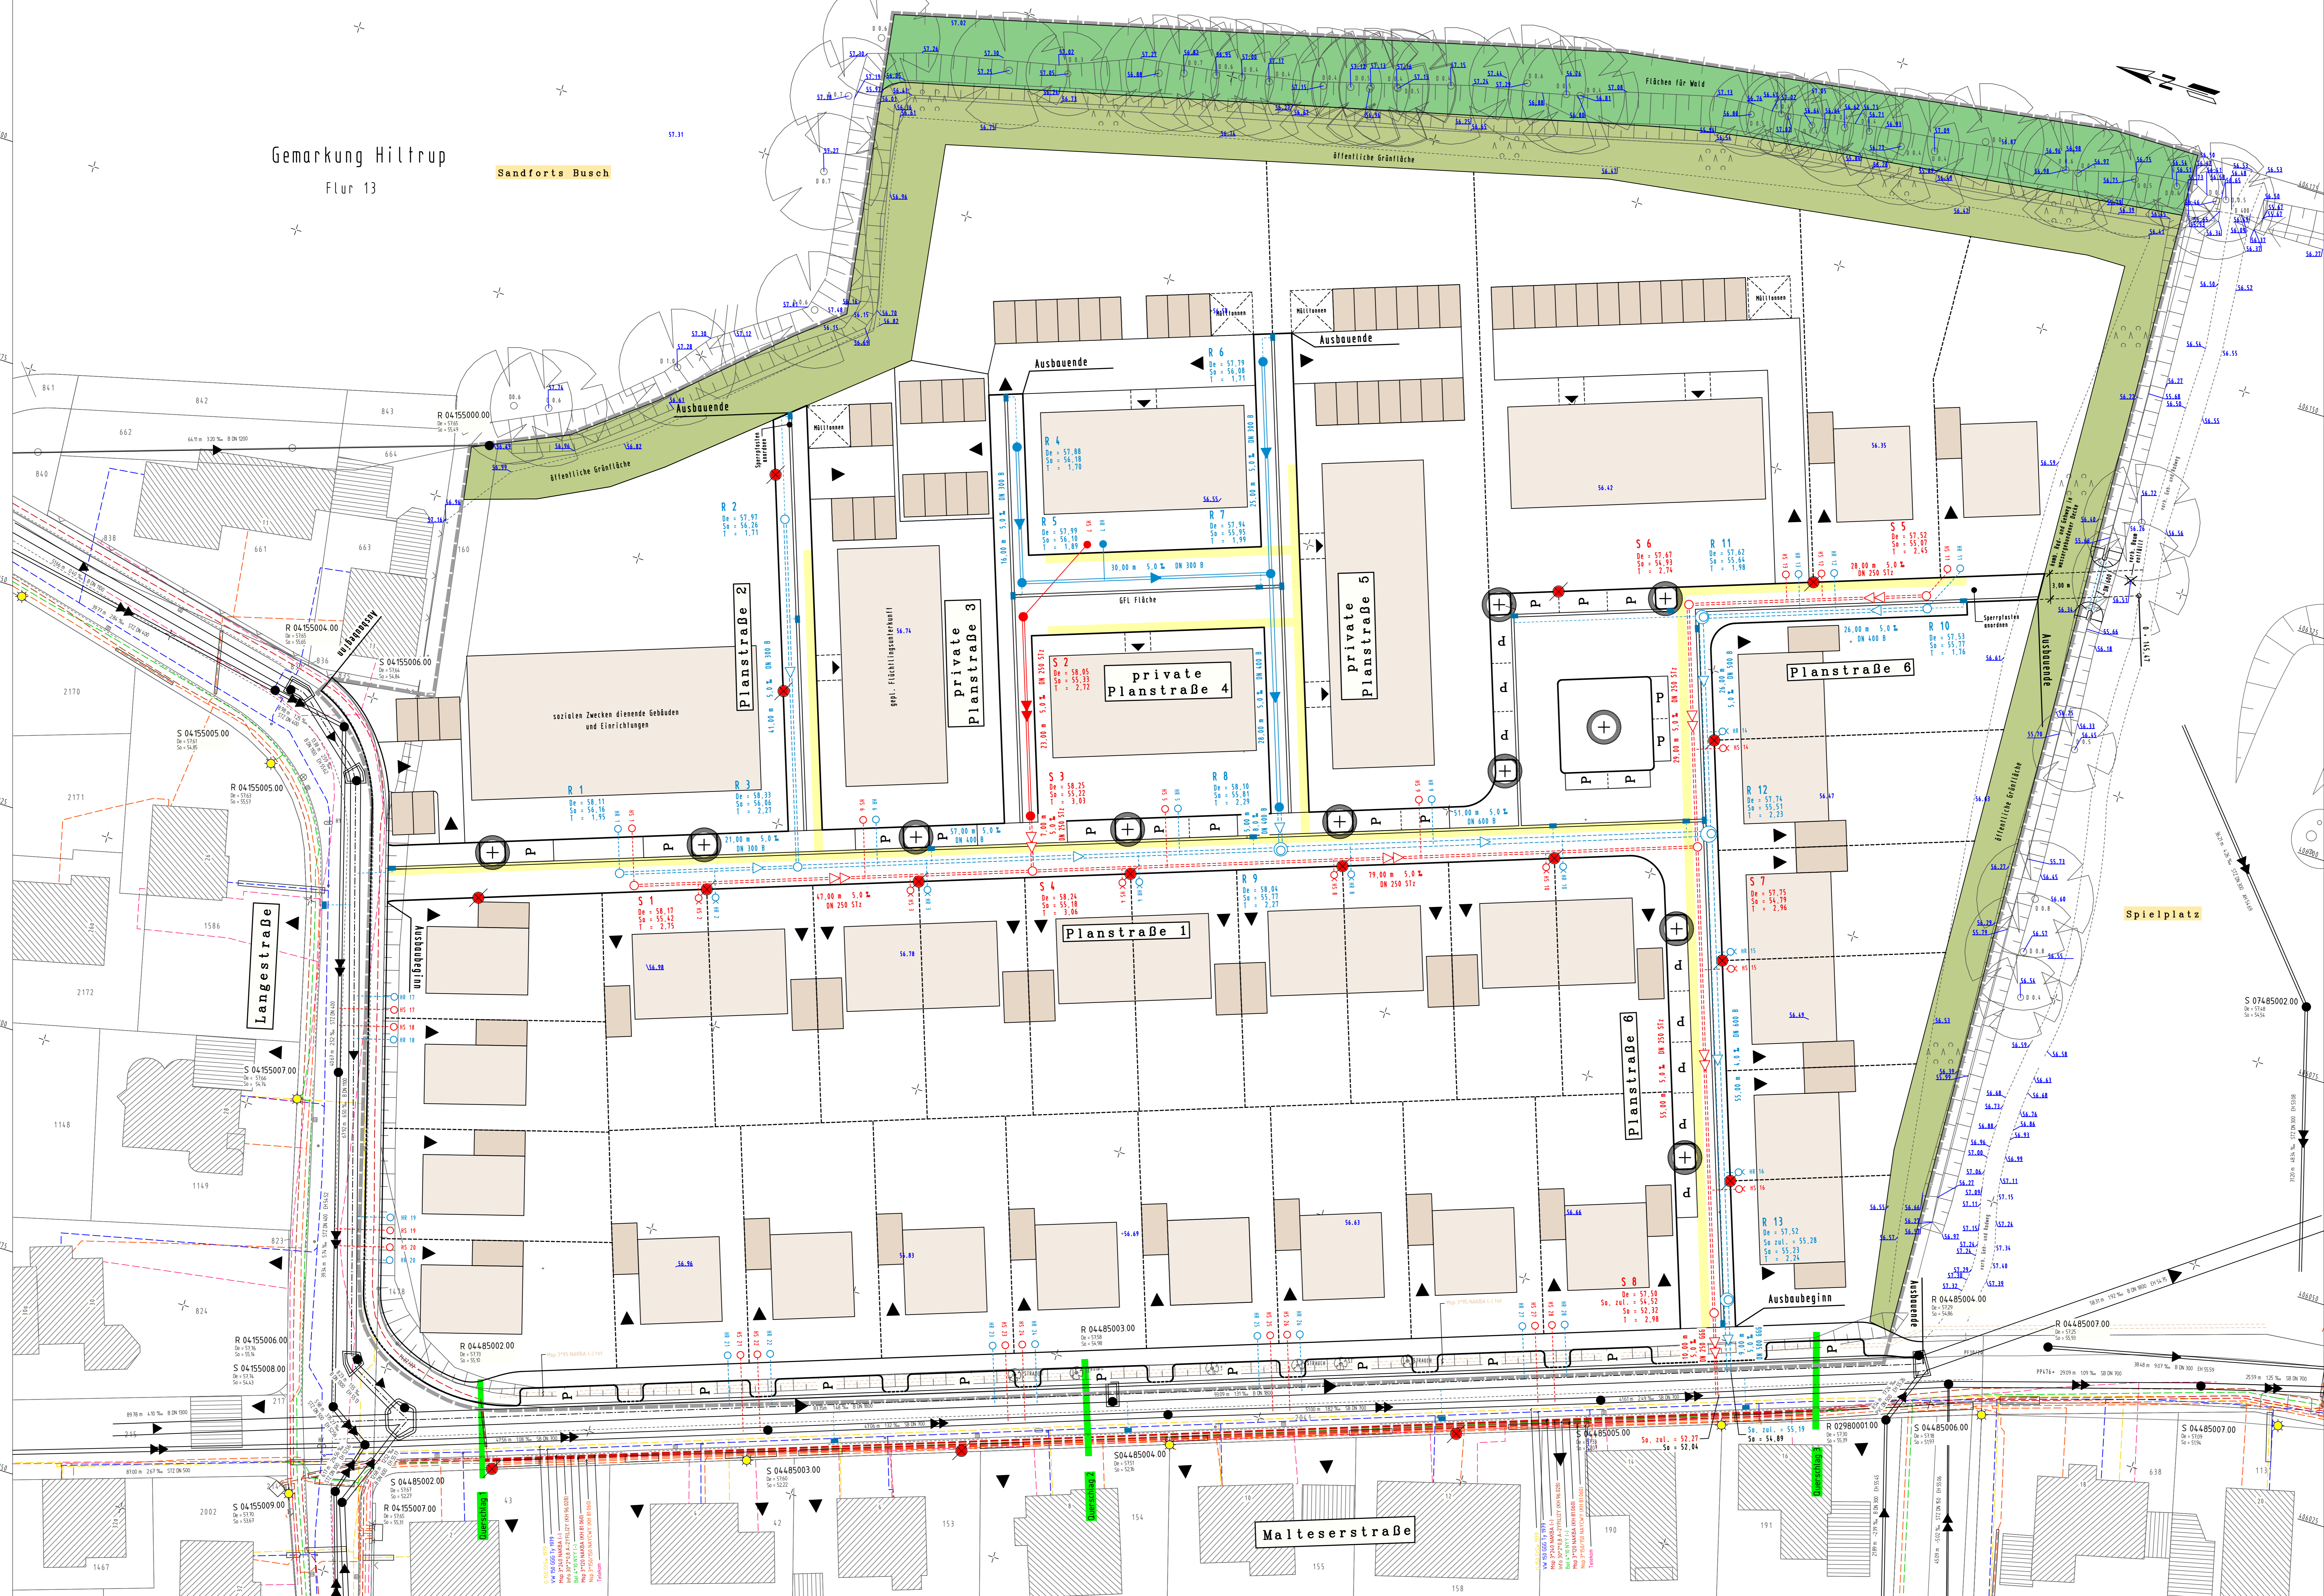

### Legende

**vorhanden:**

- ◉ Baum
- ☀ varb. Leuchte
- ≡ varb. Höhen

**geplant:**

- ◉ Baum
- ☀ LED - Leuchte 4,5 m lph
- ≡ gepl. Höhen

gepl. gemeinsame Leitungsgrasse der Stadtwerke und T-Con / Regelbreite: 1,00 m

### PLANUNG BESTAND

Regenwasserkanal  
Schmutzwasserkanal  
Regenwasserkanal (privat)  
Schmutzwasserkanal (privat)  
Hausanschluss Regenwasser (doppelter Anschluss)  
Hausanschluss Schmutzwasser (doppelter Anschluss)  
Hausanschluss Regenwasser (einfacher Anschluss)  
Hausanschluss Schmutzwasser (einfacher Anschluss)

### Versorger

T-Con  
Stadtwerke MS (Wasserleitung)  
Stadtwerke MS (Gasleitung)  
Stadtwerke MS (Strom MSP)  
Stadtwerke MS (Strom NSP)  
Stadtwerke MS (Inkabel)  
Stadtwerke MS (Beleuchtung)

5			
4			
3			
2			
1			
Nr.	Art der Änderung	Name	Datum

nts	Beratende Ingenieure & Stadtplaner Vertrieb: Straße an Heisterkamp 10 Büro: Oststraße 10, 48149 Münster www.nts-engineering.de	Name Niedwimmer	Datum 25.08.2015
		gezeichnet Janning	25.08.2015
		geprüft Niedwimmer	25.08.2015

Projekt Nr.: 14-047  
Plan Nr.: 14-55-03  
Blatt Nr.: 3  
Str. Schlüssel:  
Anlage Nr.:

### Kreuzungsplan

Maßstab  
Lagenplan 1:250  
Längen 1: / Höhen 1:  
Datum Name

bearbeitet  
gezeichnet  
geprüft  
genehmigt  
Münster, den

STADT MÜNSTER  
Tiefbauamt  
Planung

**Bebauungsplan  
Nr. 566  
Hilstrup**  
Malteserstraße/  
Langestraße  
Stadtteil Hilstrup - West  
Bezirk Hilstrup

I.A. Tiefbauamt