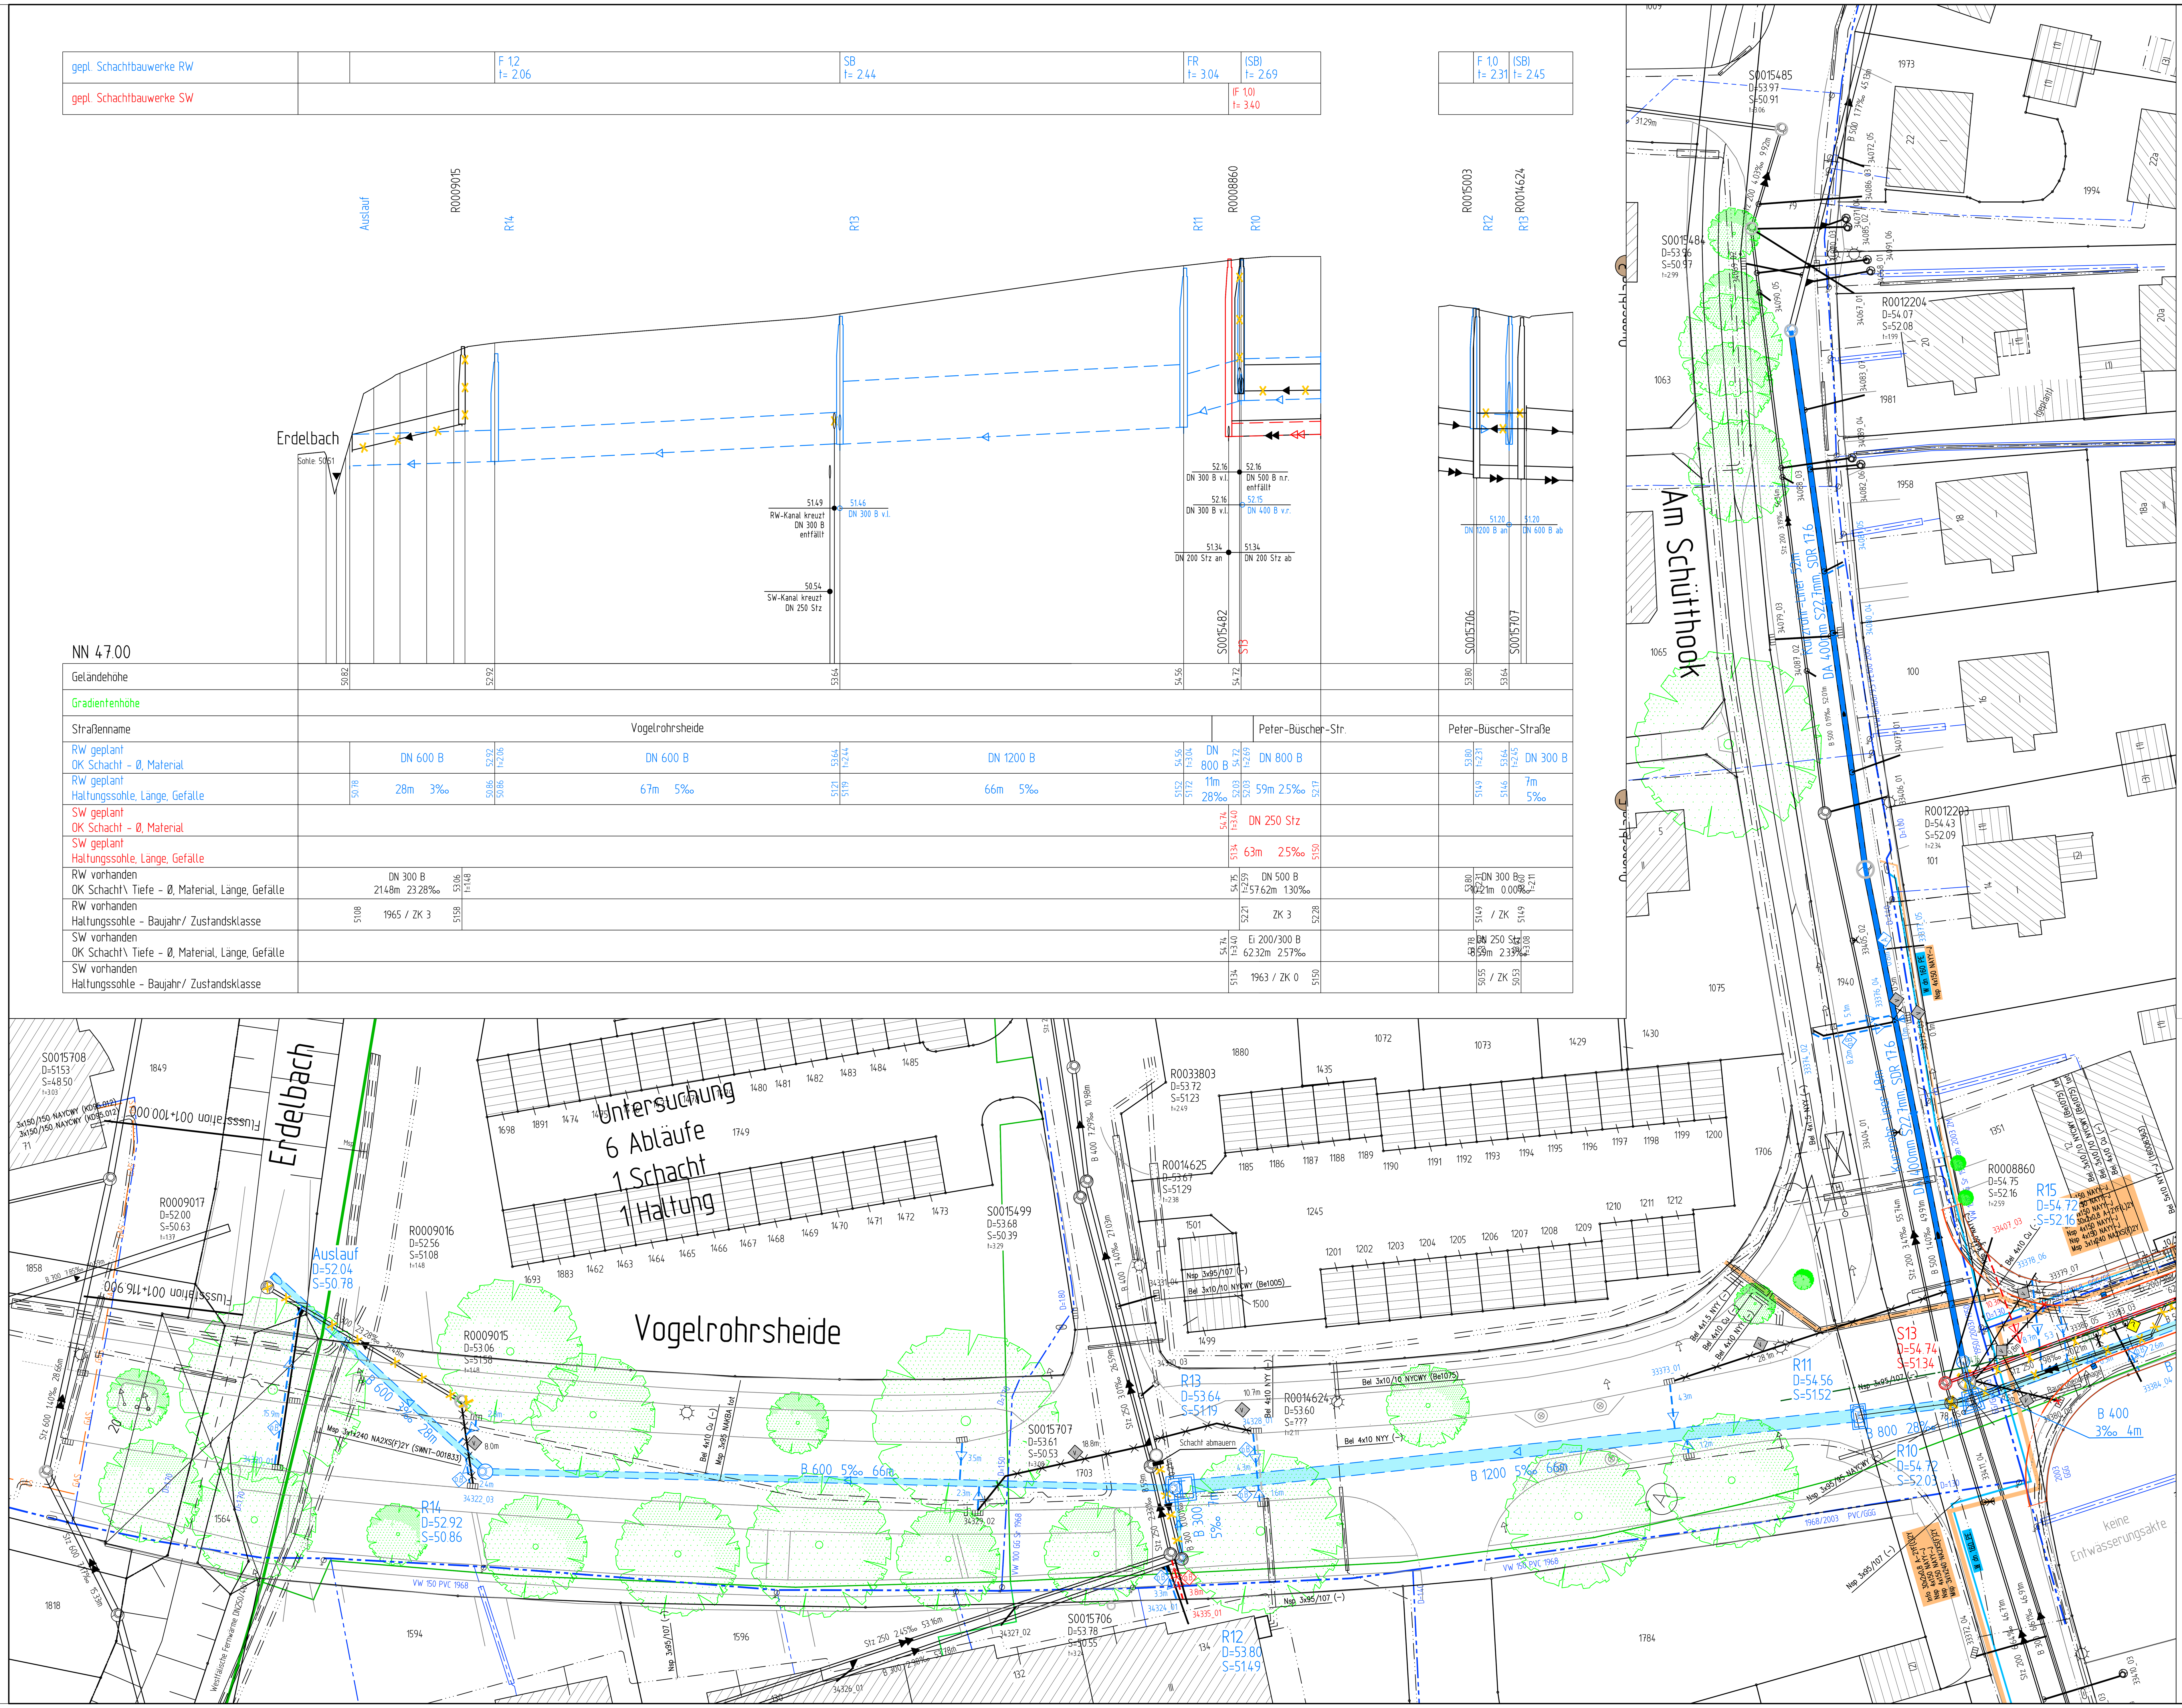

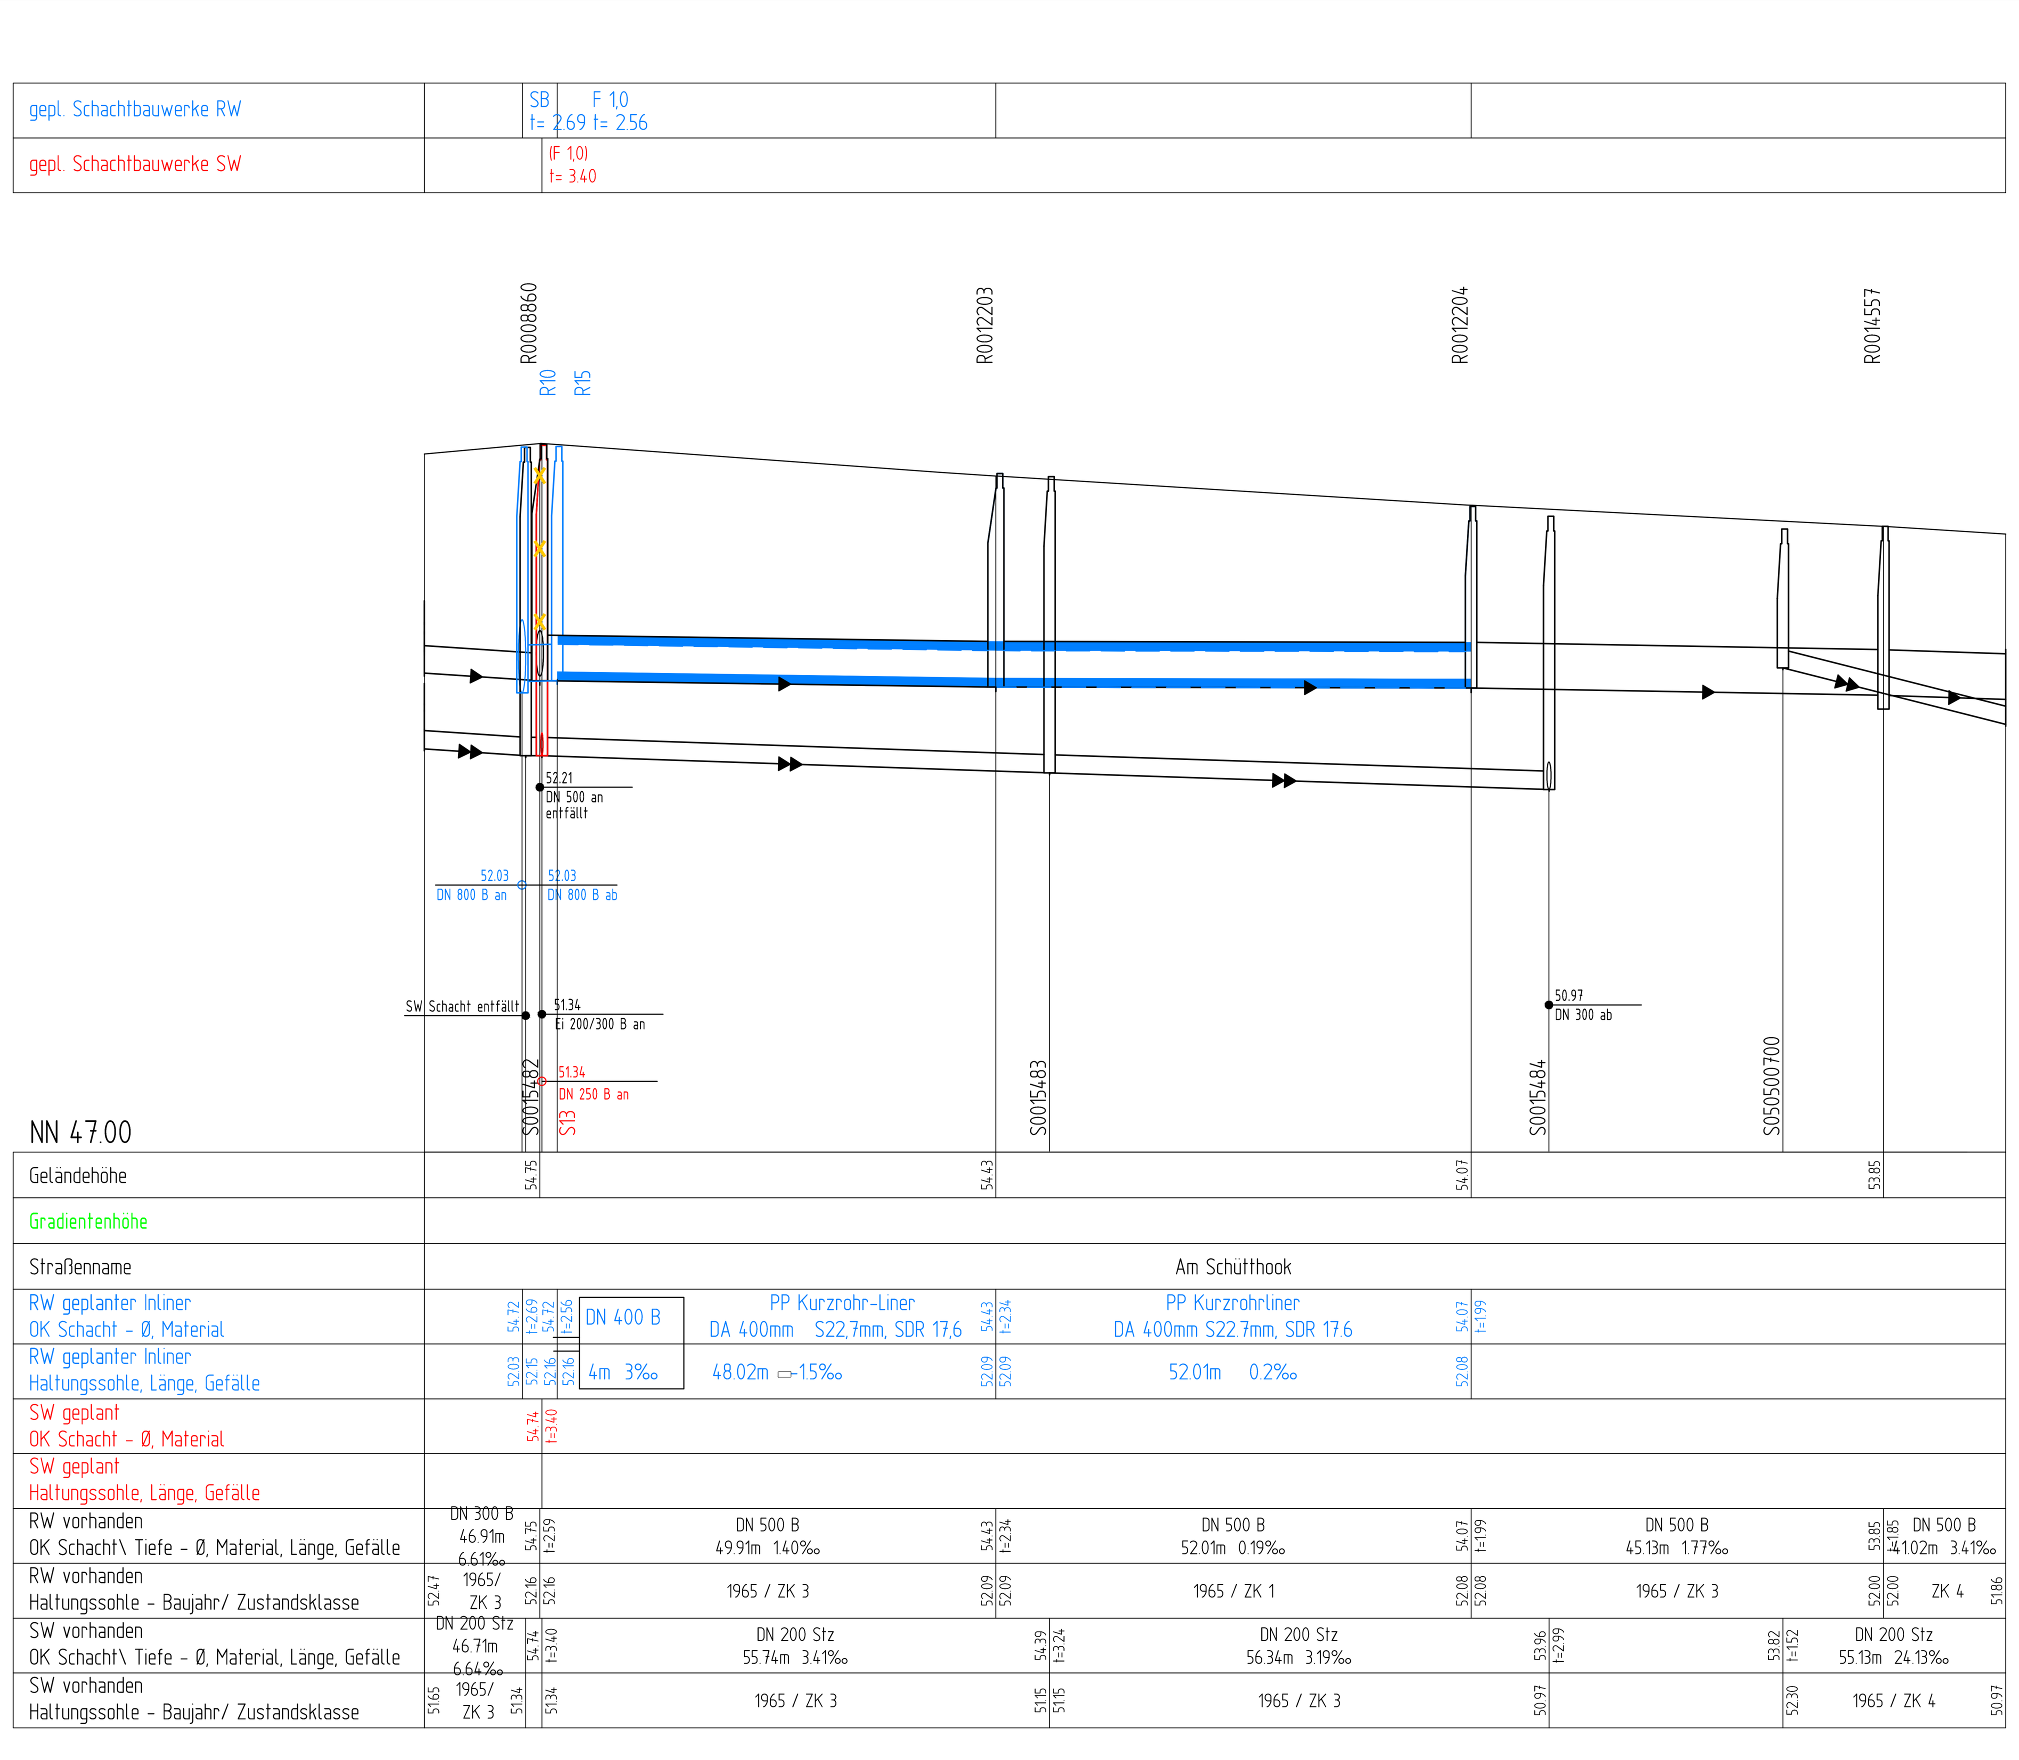

Zeichenerklärung

PLANUNG | BESTAND

- Regenwasserkanal
- Schmutzwasserkanal
- Mischwasserkanal
- Druckrohrleitung
- Kanal entfällt/ wird verdämmt
- RWE - Kabel
- Telekomkabel / Unity Media
- Stromkabel
- Lichtwellenleiter
- Gasleitung
- Wasserleitung
- Fernwärmekanal

Planungsnummer	Bestandsnummer
R10	R0181038
R11	R0181037
R12	R0181047
R13	R0180748
R14	R0180747
R15	R0180747
Auslauf	R0182659
S13	S0181049

Anschlussleitungen

Lage der Anschlussleitungen nachrichtlich eingetragen!
Leitungen ohne Ø-Bezeichnung = DN 150

- v.r. bzw. v.l.
- v.r. bzw. v.l. oben
- v. oben
- nicht in Betrieb
- verschlossen
- Lage bekannt / unbekannt
- vorh. Rinnenablauf / Seitenablauf
- gepl. Rinnenablauf / Seitenablauf
- Nummer der Anschlussuntersuchung
- neu (R; S; M)
- überprüfen bei Neubau
- an gepl. Kanal anschließen
- Fehlanschluss umklemmen
- erneuern offene Bauweise
- Liner
- verdämmen

RW / SW / MW

Anschluss aus:
- Haltungsbericht bzw. Vido
- Endwässerungsakte

Ablauf entfällt
Gradientenhöhe
Nachrichtlich aus der Straßenplanung übernommen

Nr.	Art der Änderung	Name	Datum
5			
4			
3			
2			
1			

Projekt Nr.: 14_006
Plan Nr.: P 60
Blatt Nr.: 3 (5)
Str. Schlüssel: 05300
Anlage Nr.:

STADT MÜNSTER
Tiefbauamt
Planung

Lageplan mit Längsschnitt

Maßstab
Lageplan 1 :500
Längen 1 :500 Höhen 1 : 50

	Datum	Name
bearbeitet	17.11.2015	Haard
gezeichnet	17.11.2015	Dreyer
geprüft		

genehmigt :
Münster, den..........................2015

i. A.
Tiefbauamt

Kanalsanierung
Peter-Büscher-Straße

Stadtteil Angelmodde
Bezirk Südost

Plot 18.11.2015