

Standort  
Dingbängerweg


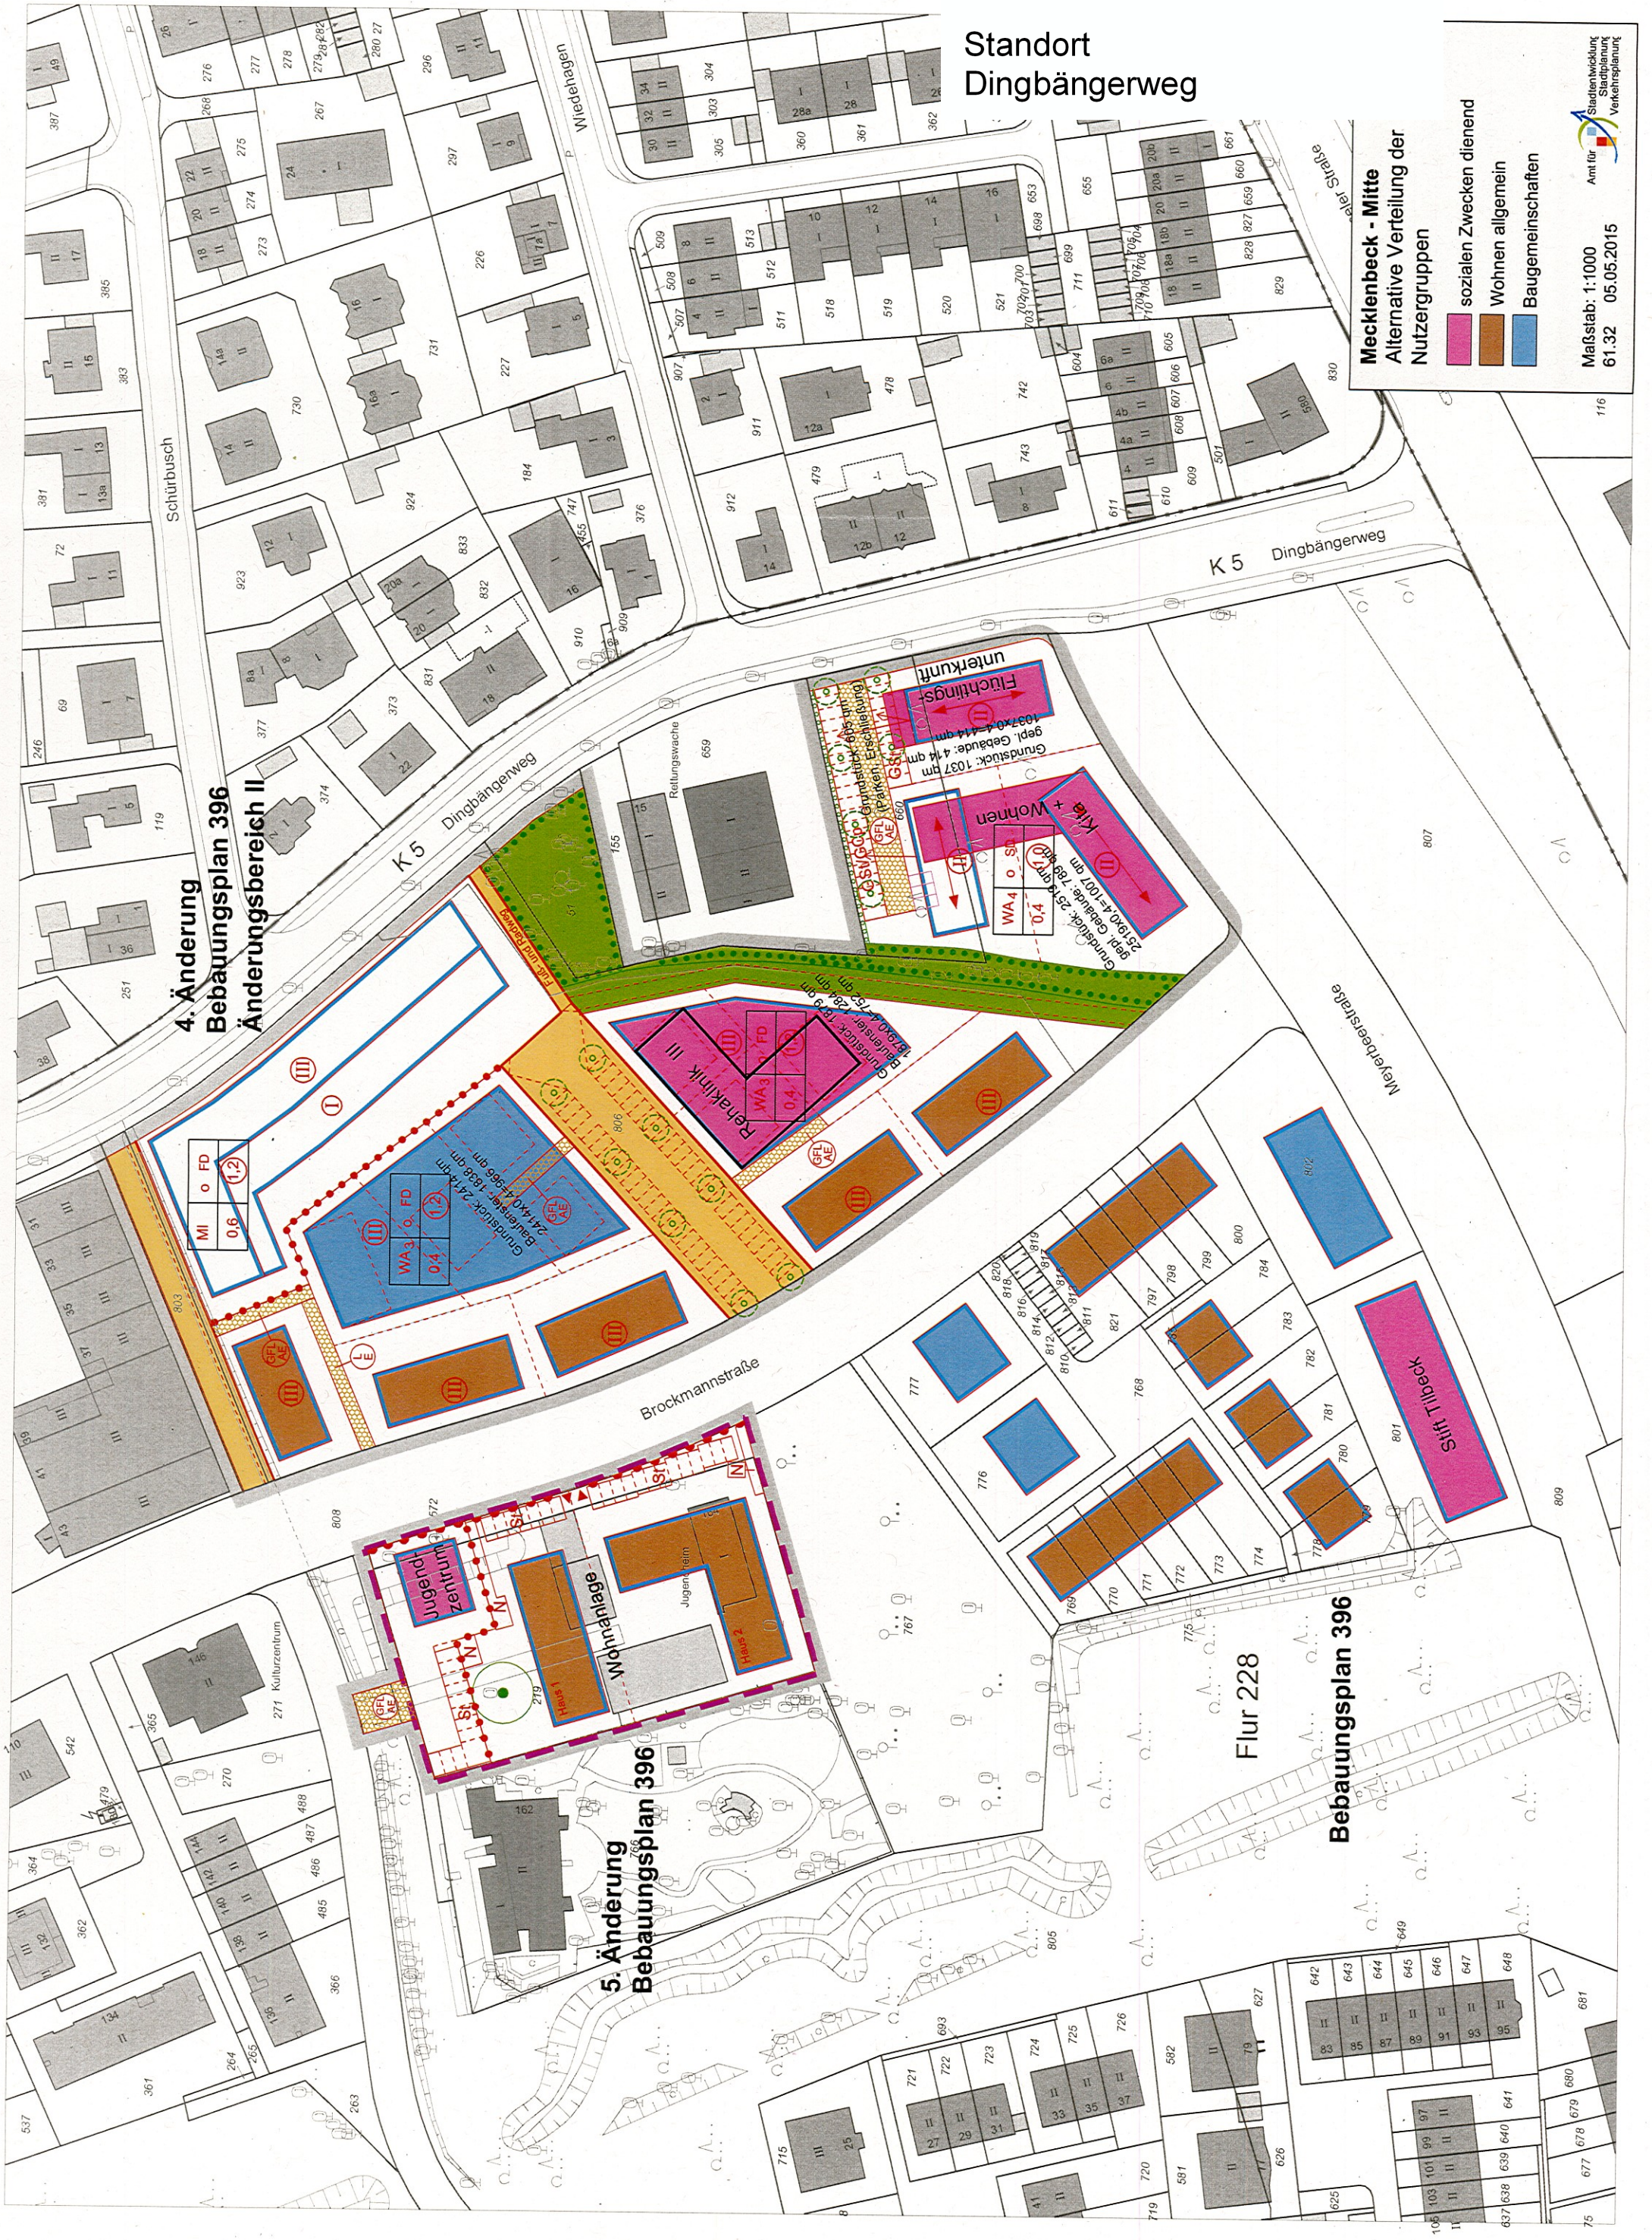
4. Änderung  
Bebauungsplan 396  
Änderungsbereich II

5. Änderung  
Bebauungsplan 396

**Mecklenbeck - Mitte**  
Alternative Verteilung der Nutzergruppen

- sozialen Zwecken dienend
- Wohnen allgemein
- Baugemeinschaften

Maßstab: 1:1000  
61.32 05.05.2015

Flur 228  
Bebauungsplan 396