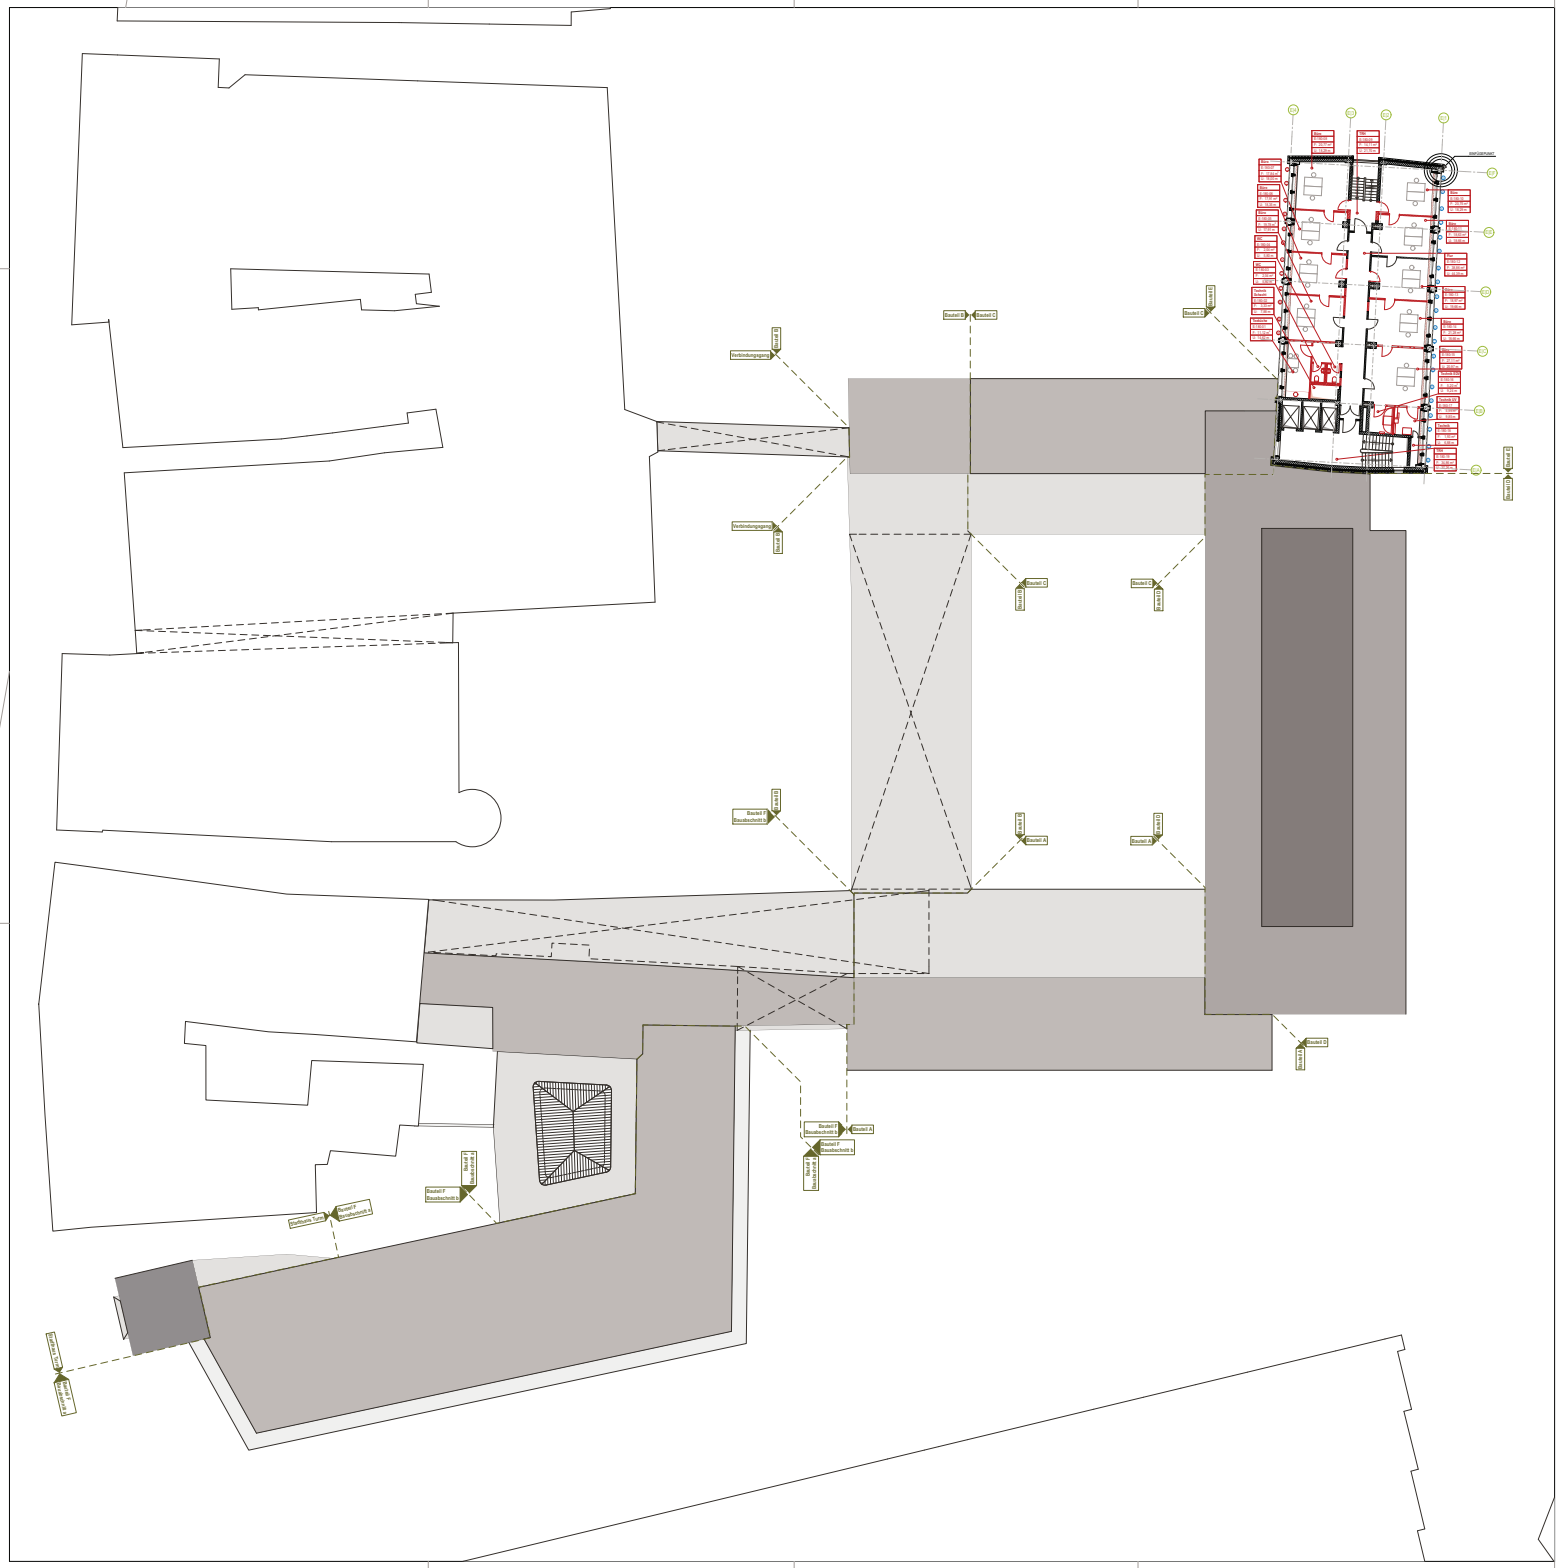
Bauteil B
Bauteil C
Bauteil C
Verbindungsgang
Verbindungsgang
Bauteil C
Bauteil D
Bauteil A
Bauteil A
Bauteil D
Bauteil E
Bauteil D
Bauteil F
Bauteil A
Bauteil F
Bauteil A
Bauteil F
Bauteil F
Stadthaus Turm
Bauteil F
Bauteil F
Bauteil F