


Anlage zur Vorlage V/0683/2016

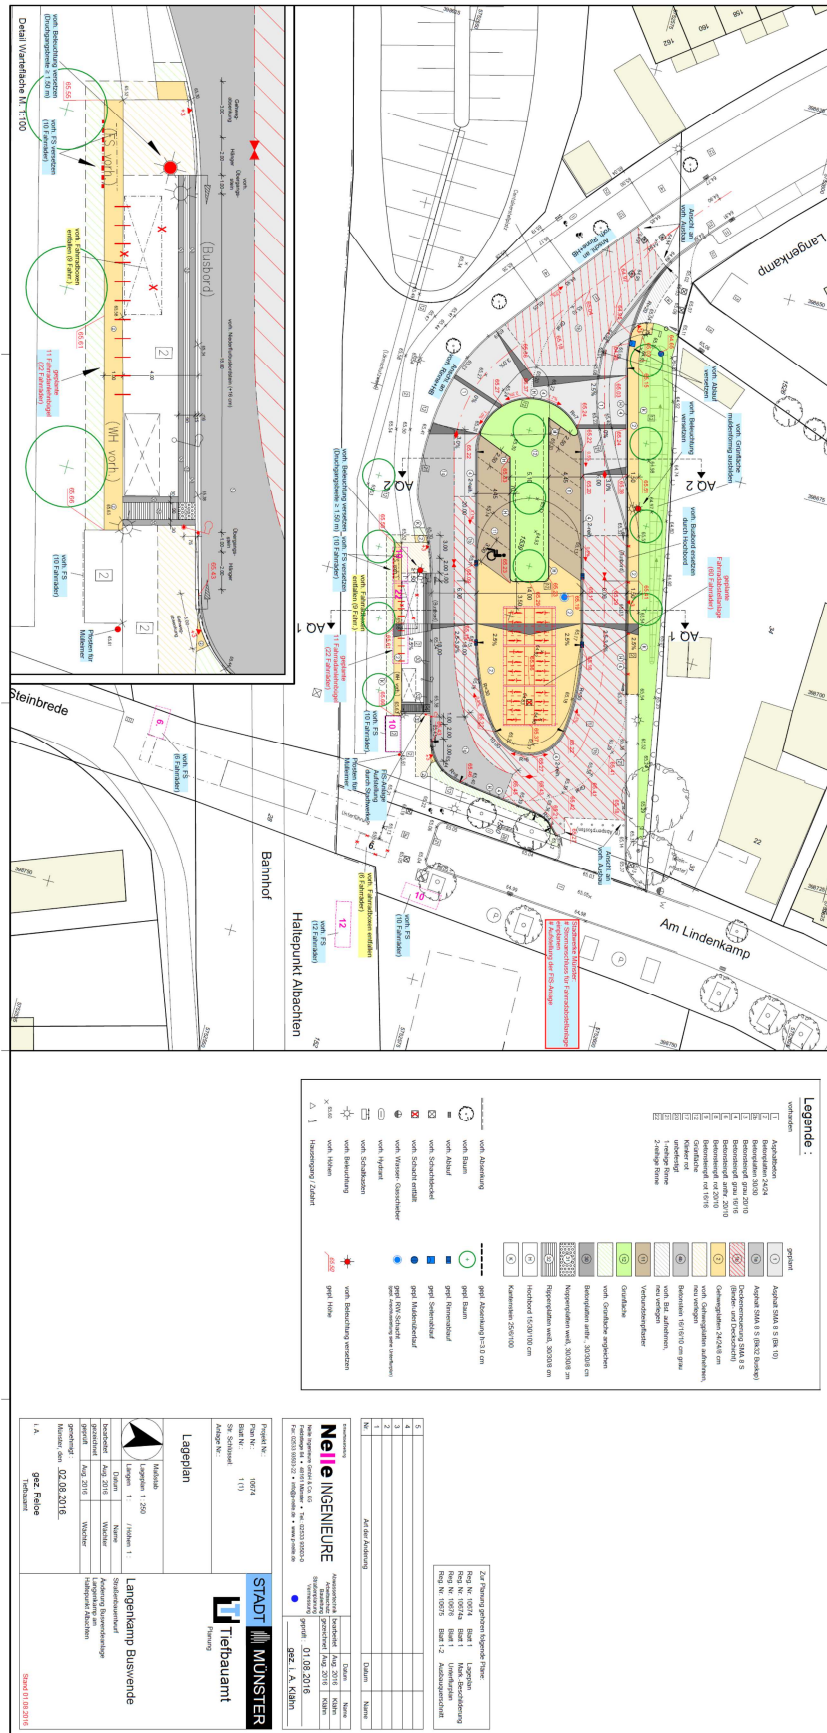

Legende:


Nr.	Art der Änderung	Datum	Name
1			
2			
3			
4			

Zur Planung gehören folgende Pläne:


STADT MÜNSTER
 Tiefbauamt

Langenkamp Busverände
