


Neubeckum - Münster

K 36 Hiltruper Straße

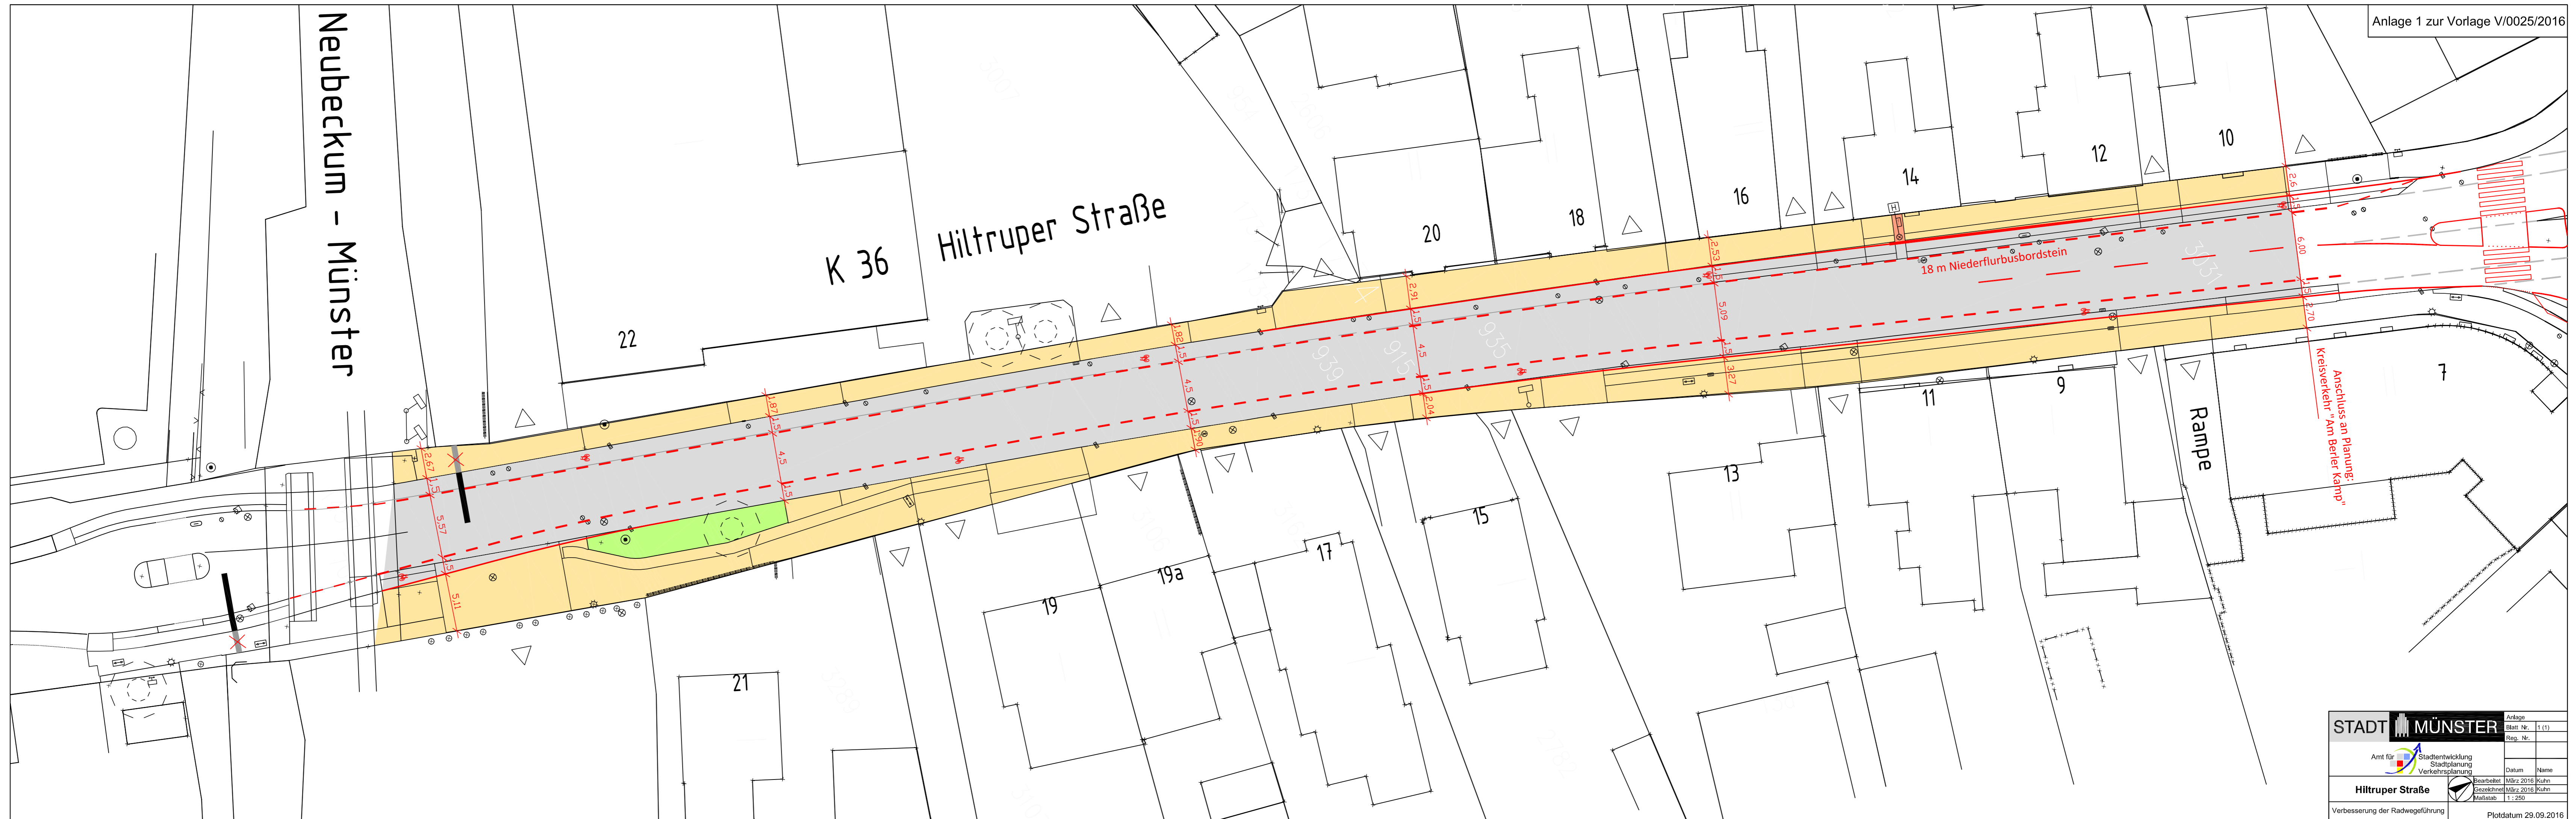

STADT MÜNSTER		Anlage	1
Amt für Stadtentwicklung Stadtplanung Verkehrsplanung		Blatt Nr.	1 (1)
Hiltruper Straße		Reg. Nr.	
Bearbeitet März 2016 Gezeichnet März 2016 Maßstab 1:250		Datum	Name
Verbesserung der Radwegeführung			
Plotdatum 29.09.2016			