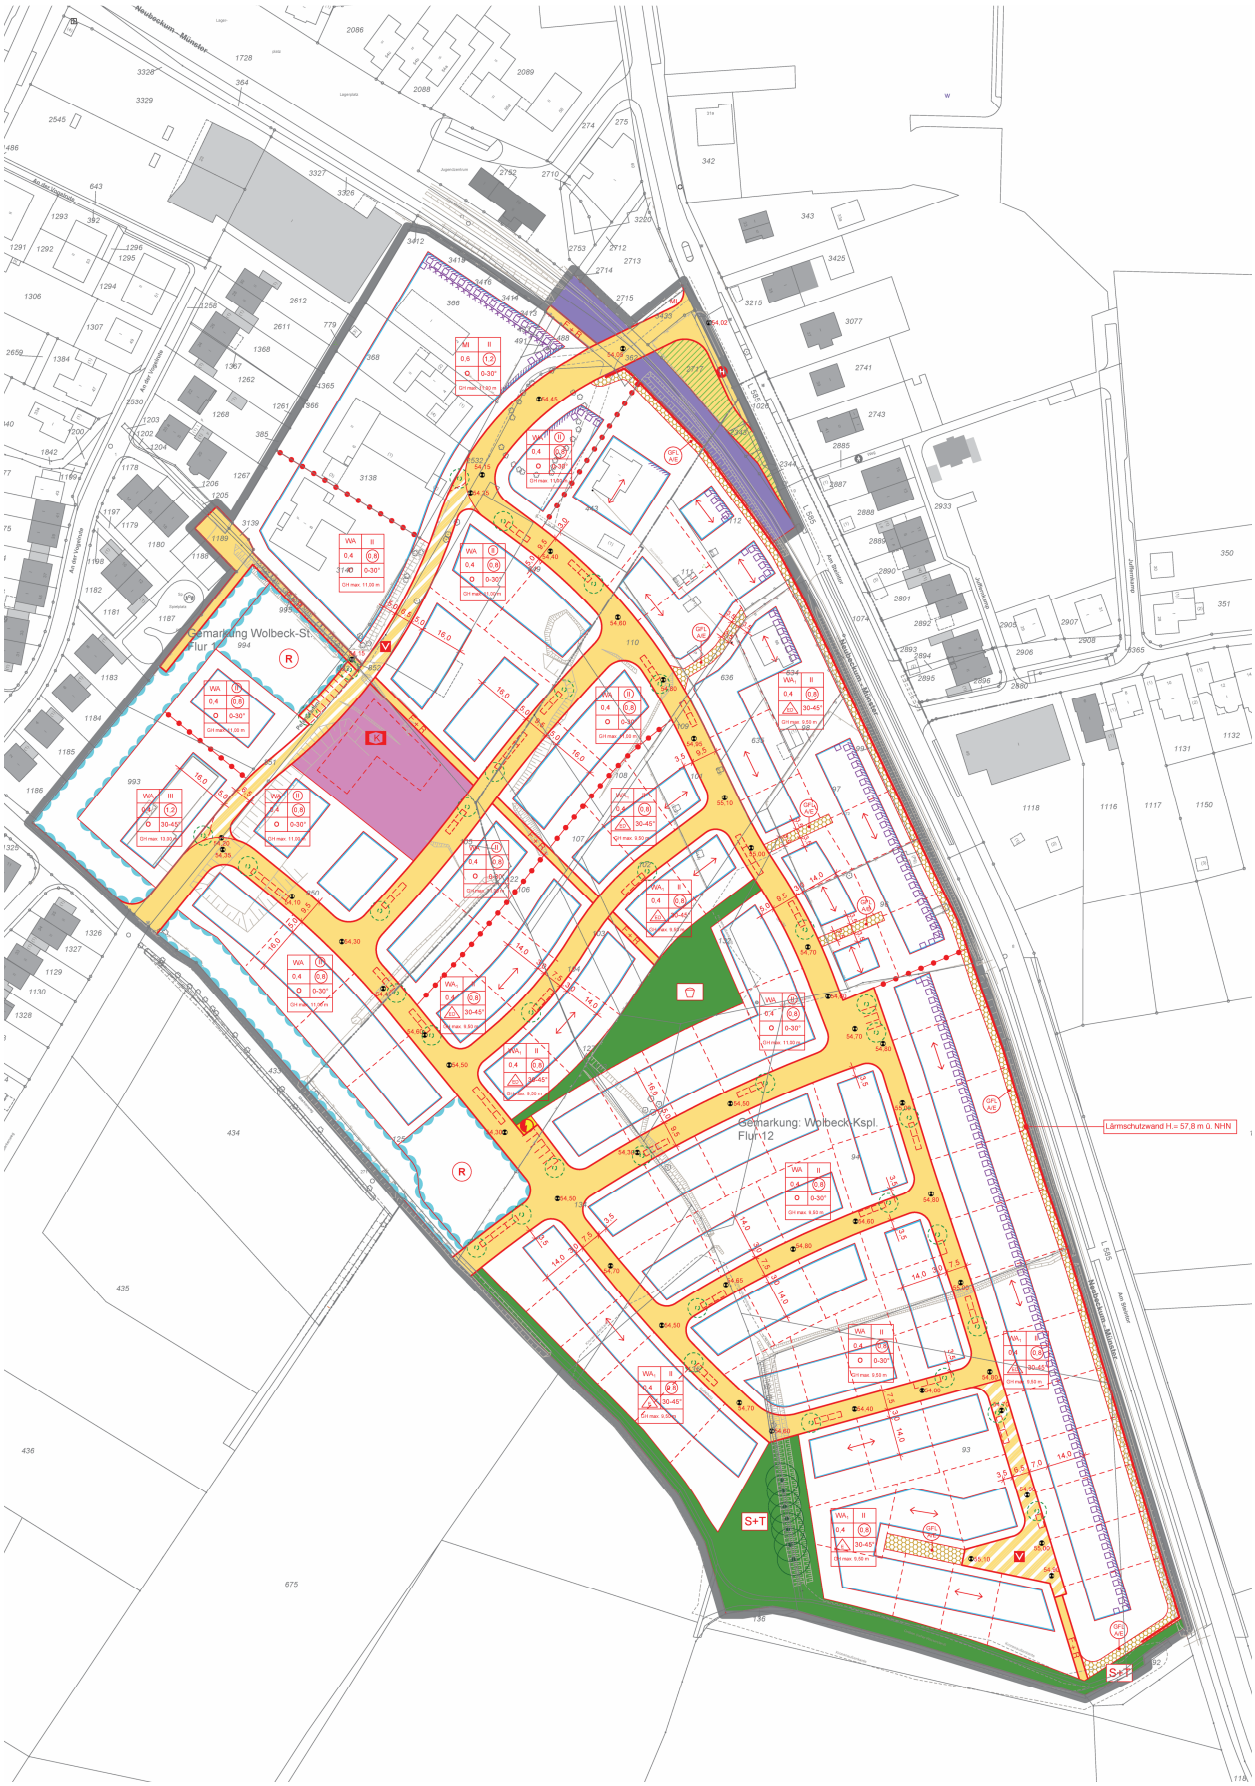
Gemarkung Wolbeck-St.
Flur 1
Gemarkung: Wolbeck-Kspl.
Flur 12
Lärmschutzwand H.= 57,8 m ü. NHN
S+T