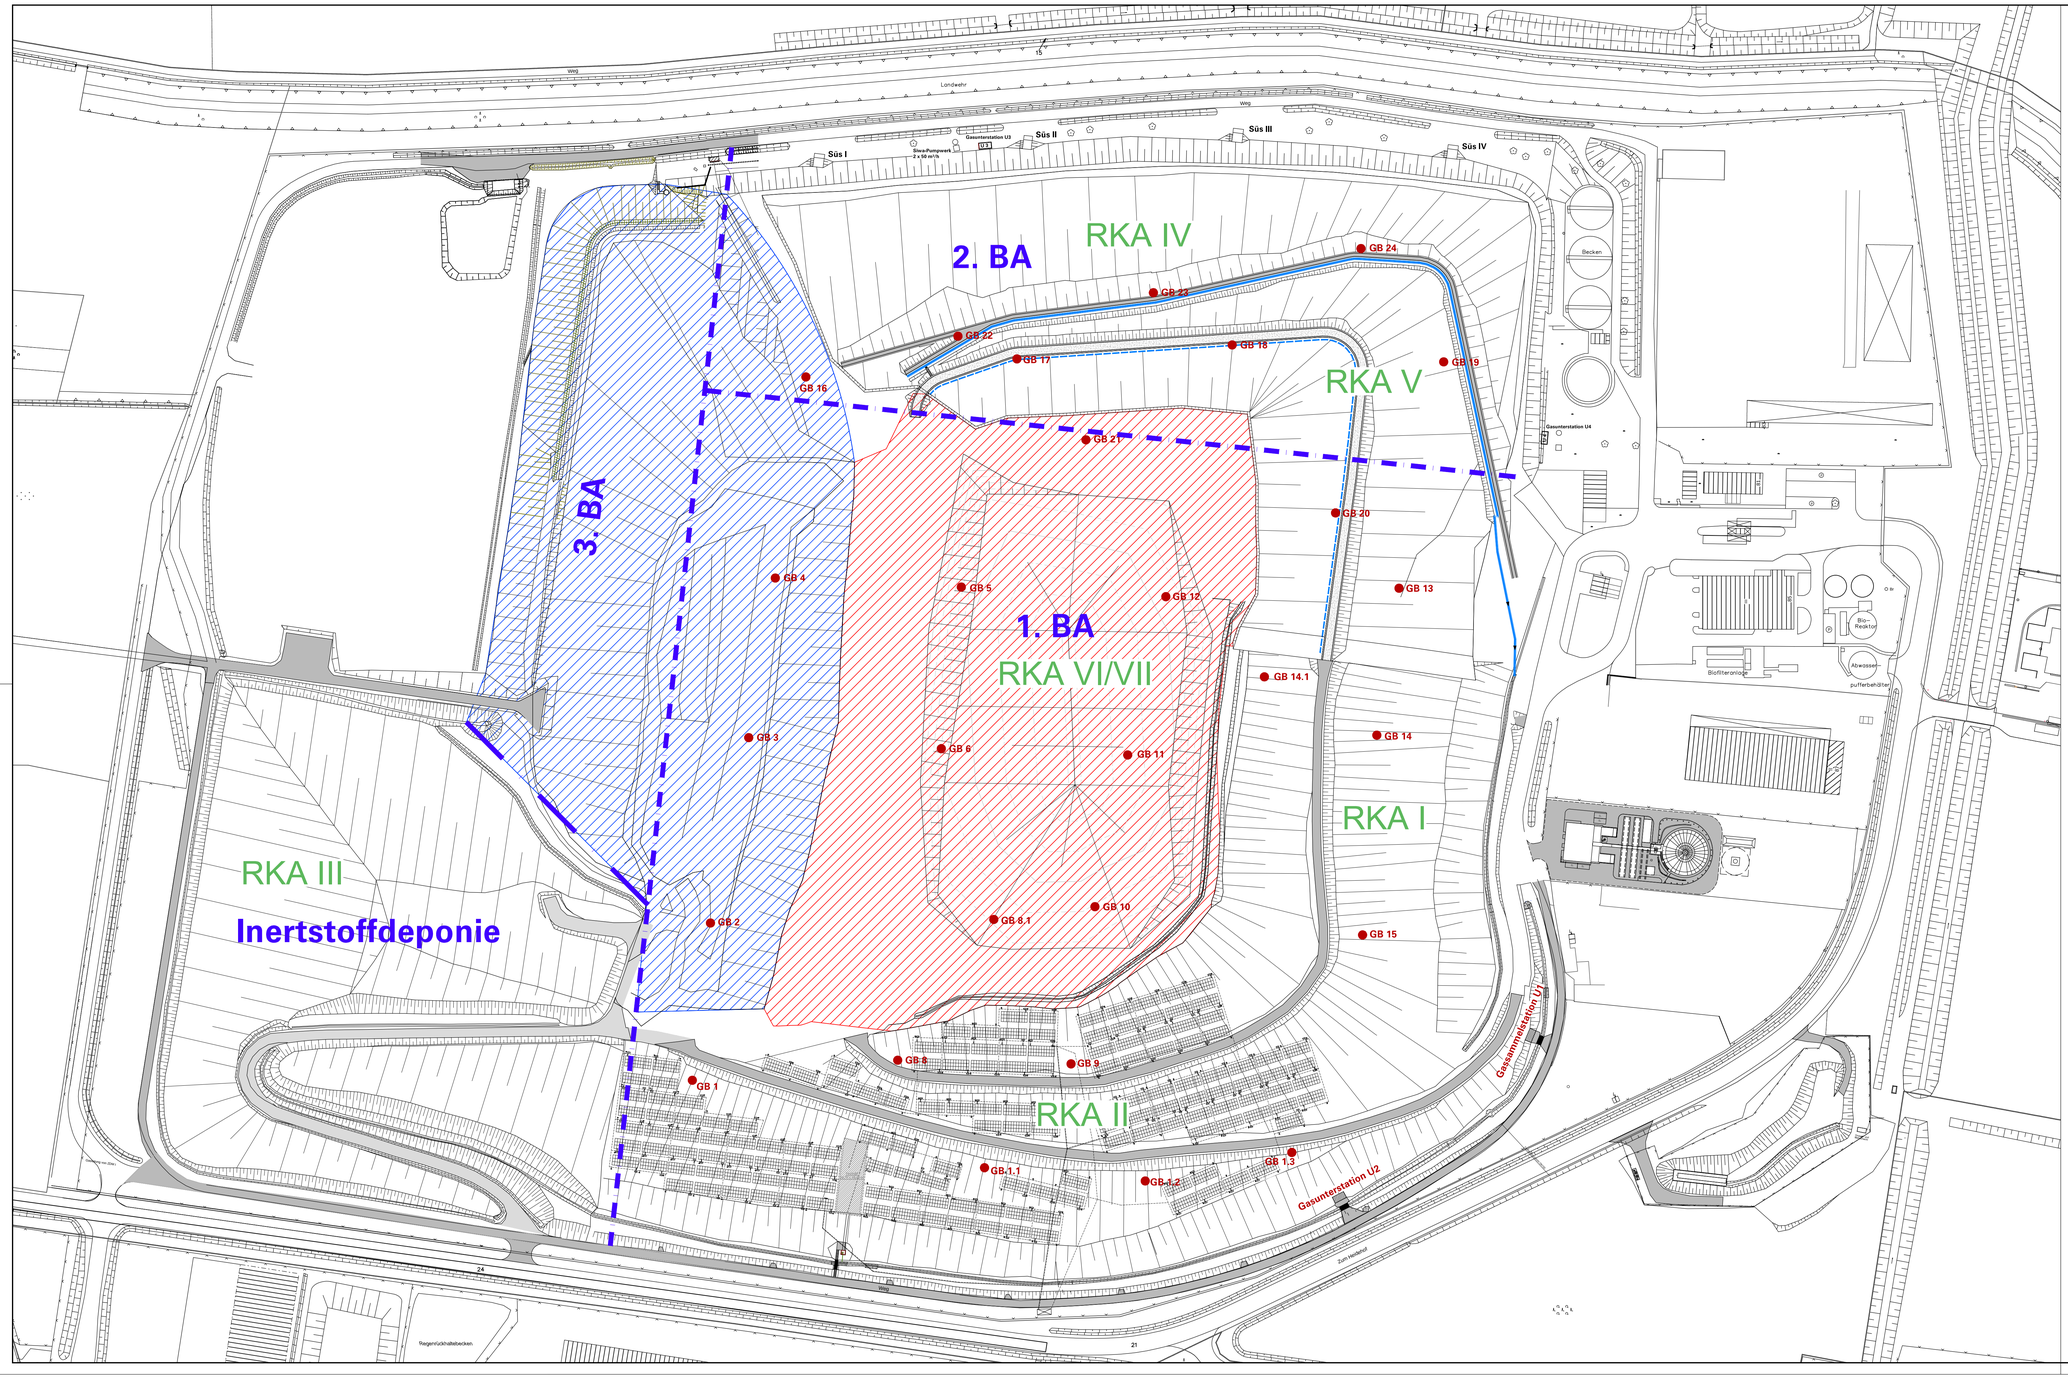

Legende:

- Begrenzung Baufeld
- Begrenzung der Basisabdichtungsbereiche 1. BA / 2. BA / 3. BA (ungenau)
- RKA I — Rekultivierungsabschnitte
- Flurstücksgrenzen
- GB 11 — Gasbrunnen

Hinweis:

Grundlage der dargestellten Höhen im Bereich des Baufeldes ist ein Bestandsaufmaß im Zuge der Rekultivierung der RKA IV/V der Firma STRABAG Umwelttechnik GmbH von März 2016.
Die Daten außerhalb des Baufeldes basieren auf einer Vermessungsaufnahme des Vermessungs- und Katasteramts der Stadt Münster vom September 2014.

Index	Datum	Name	Änderung

Projekt

Zentraldeponie Münster II
RKA VI/VII

Auftraggeber

awm Saubere Lösung

Rösnerstraße 10
48155 Münster
Telefon: 0251/6052 - 0
Telefax: 0251/6052 - 60
E-Mail: awm@stadt-muenster.de

Planverfasser

Umtec

Umtec | Prof. Biener | Sasse | Konertz
Partnerschaft Beratender Ingenieure und Geologen mbB
Westerbreite 7
49084 Osnabrück
Telefon: 0541 / 977825 - 0
E-Mail: info@umtec-partner.de
www.umtec-partner.de

Projekt-Nr	Leistungsphase	Datum
U198114	Plandarstellung	18.01.2017
bearbeitet: Billion		Maßstab: 1 : 1.000
gezeichnet: Werner	Plandarstellung: Gesamtlageplan	Blatt: Anlage 1
geprüft QS / geprüft uHPL		

U:\199\U198114_ZDM_II_RKA_IV_V\04_Plane\CAD\05_APAP_aktuell\2016-11-24_Gesamtlageplan\1981AP002_Gesamtlageplan_20170118_Anlage1.dwg