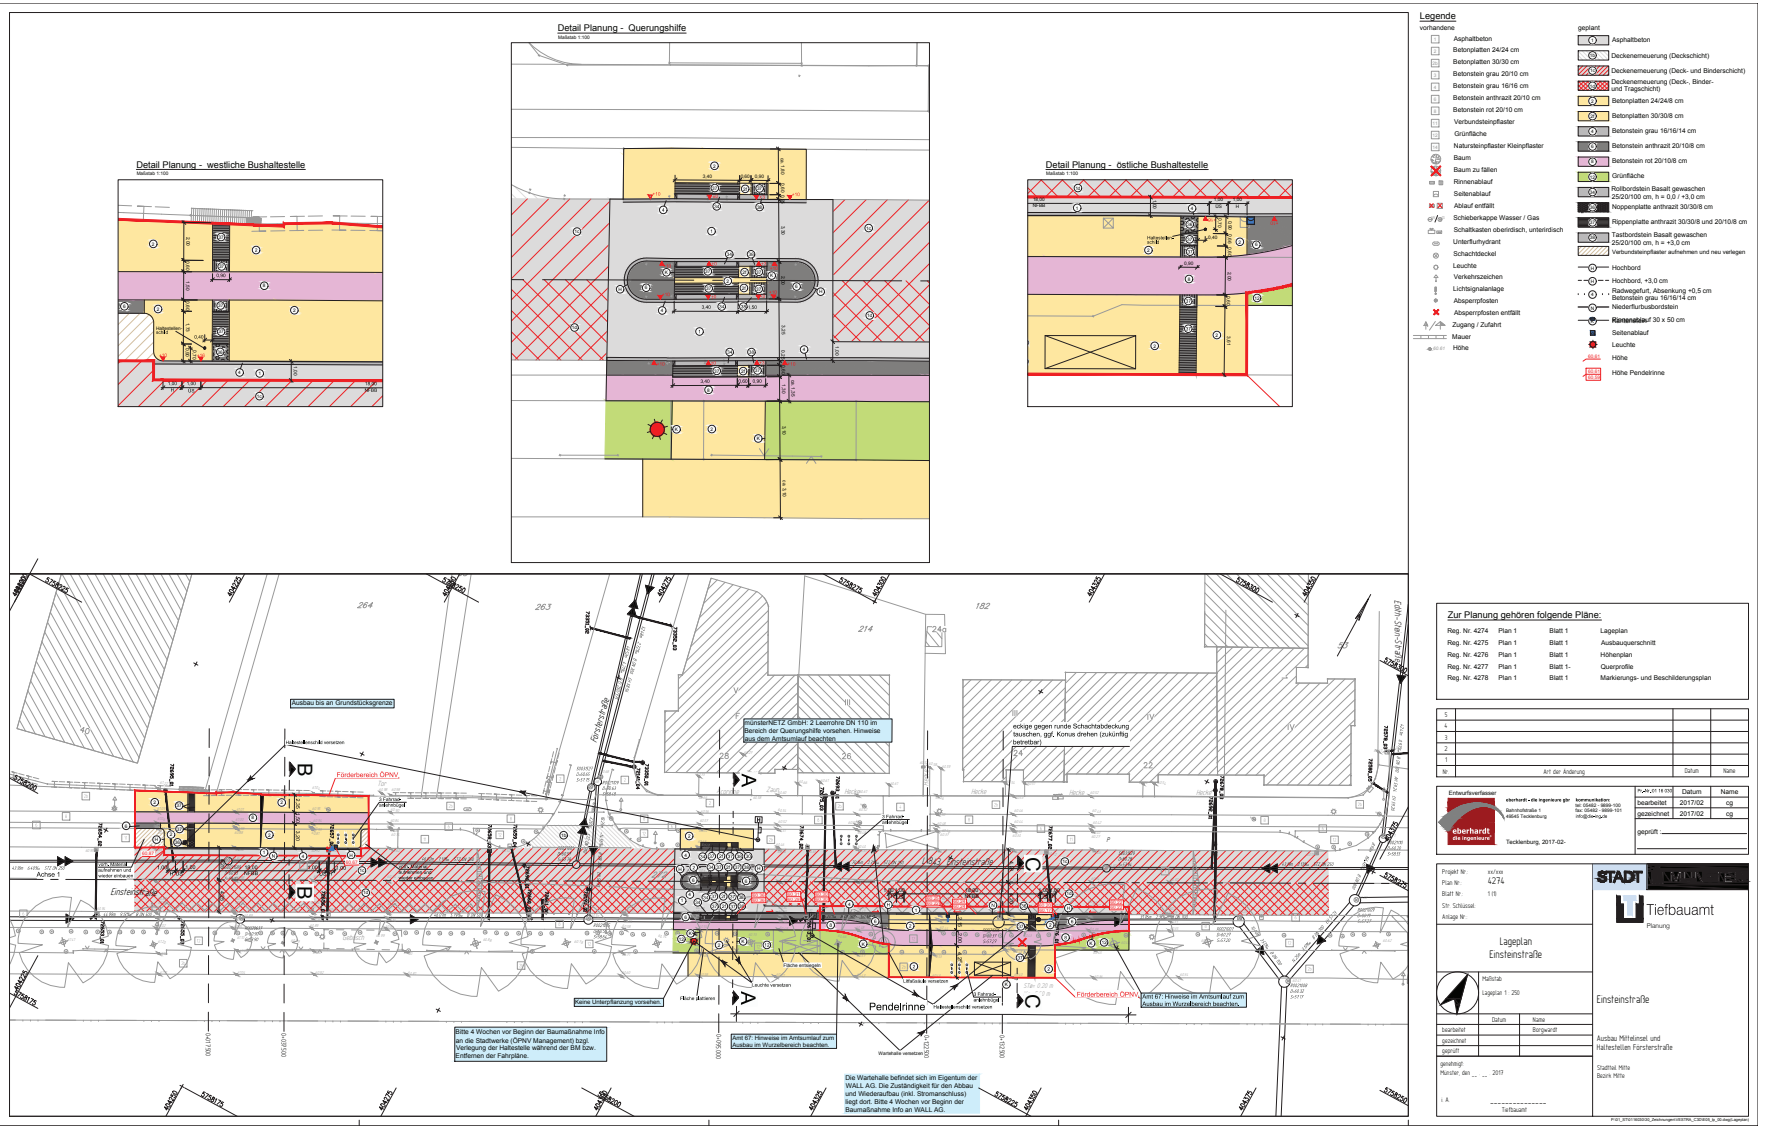Anlage 1 zur Vorlage V/0175/2017: Einsteinstraße - Ausbau einer Mittelinsel und der Haltestellen Försterstraße - Baubeschluss Straßenbau -