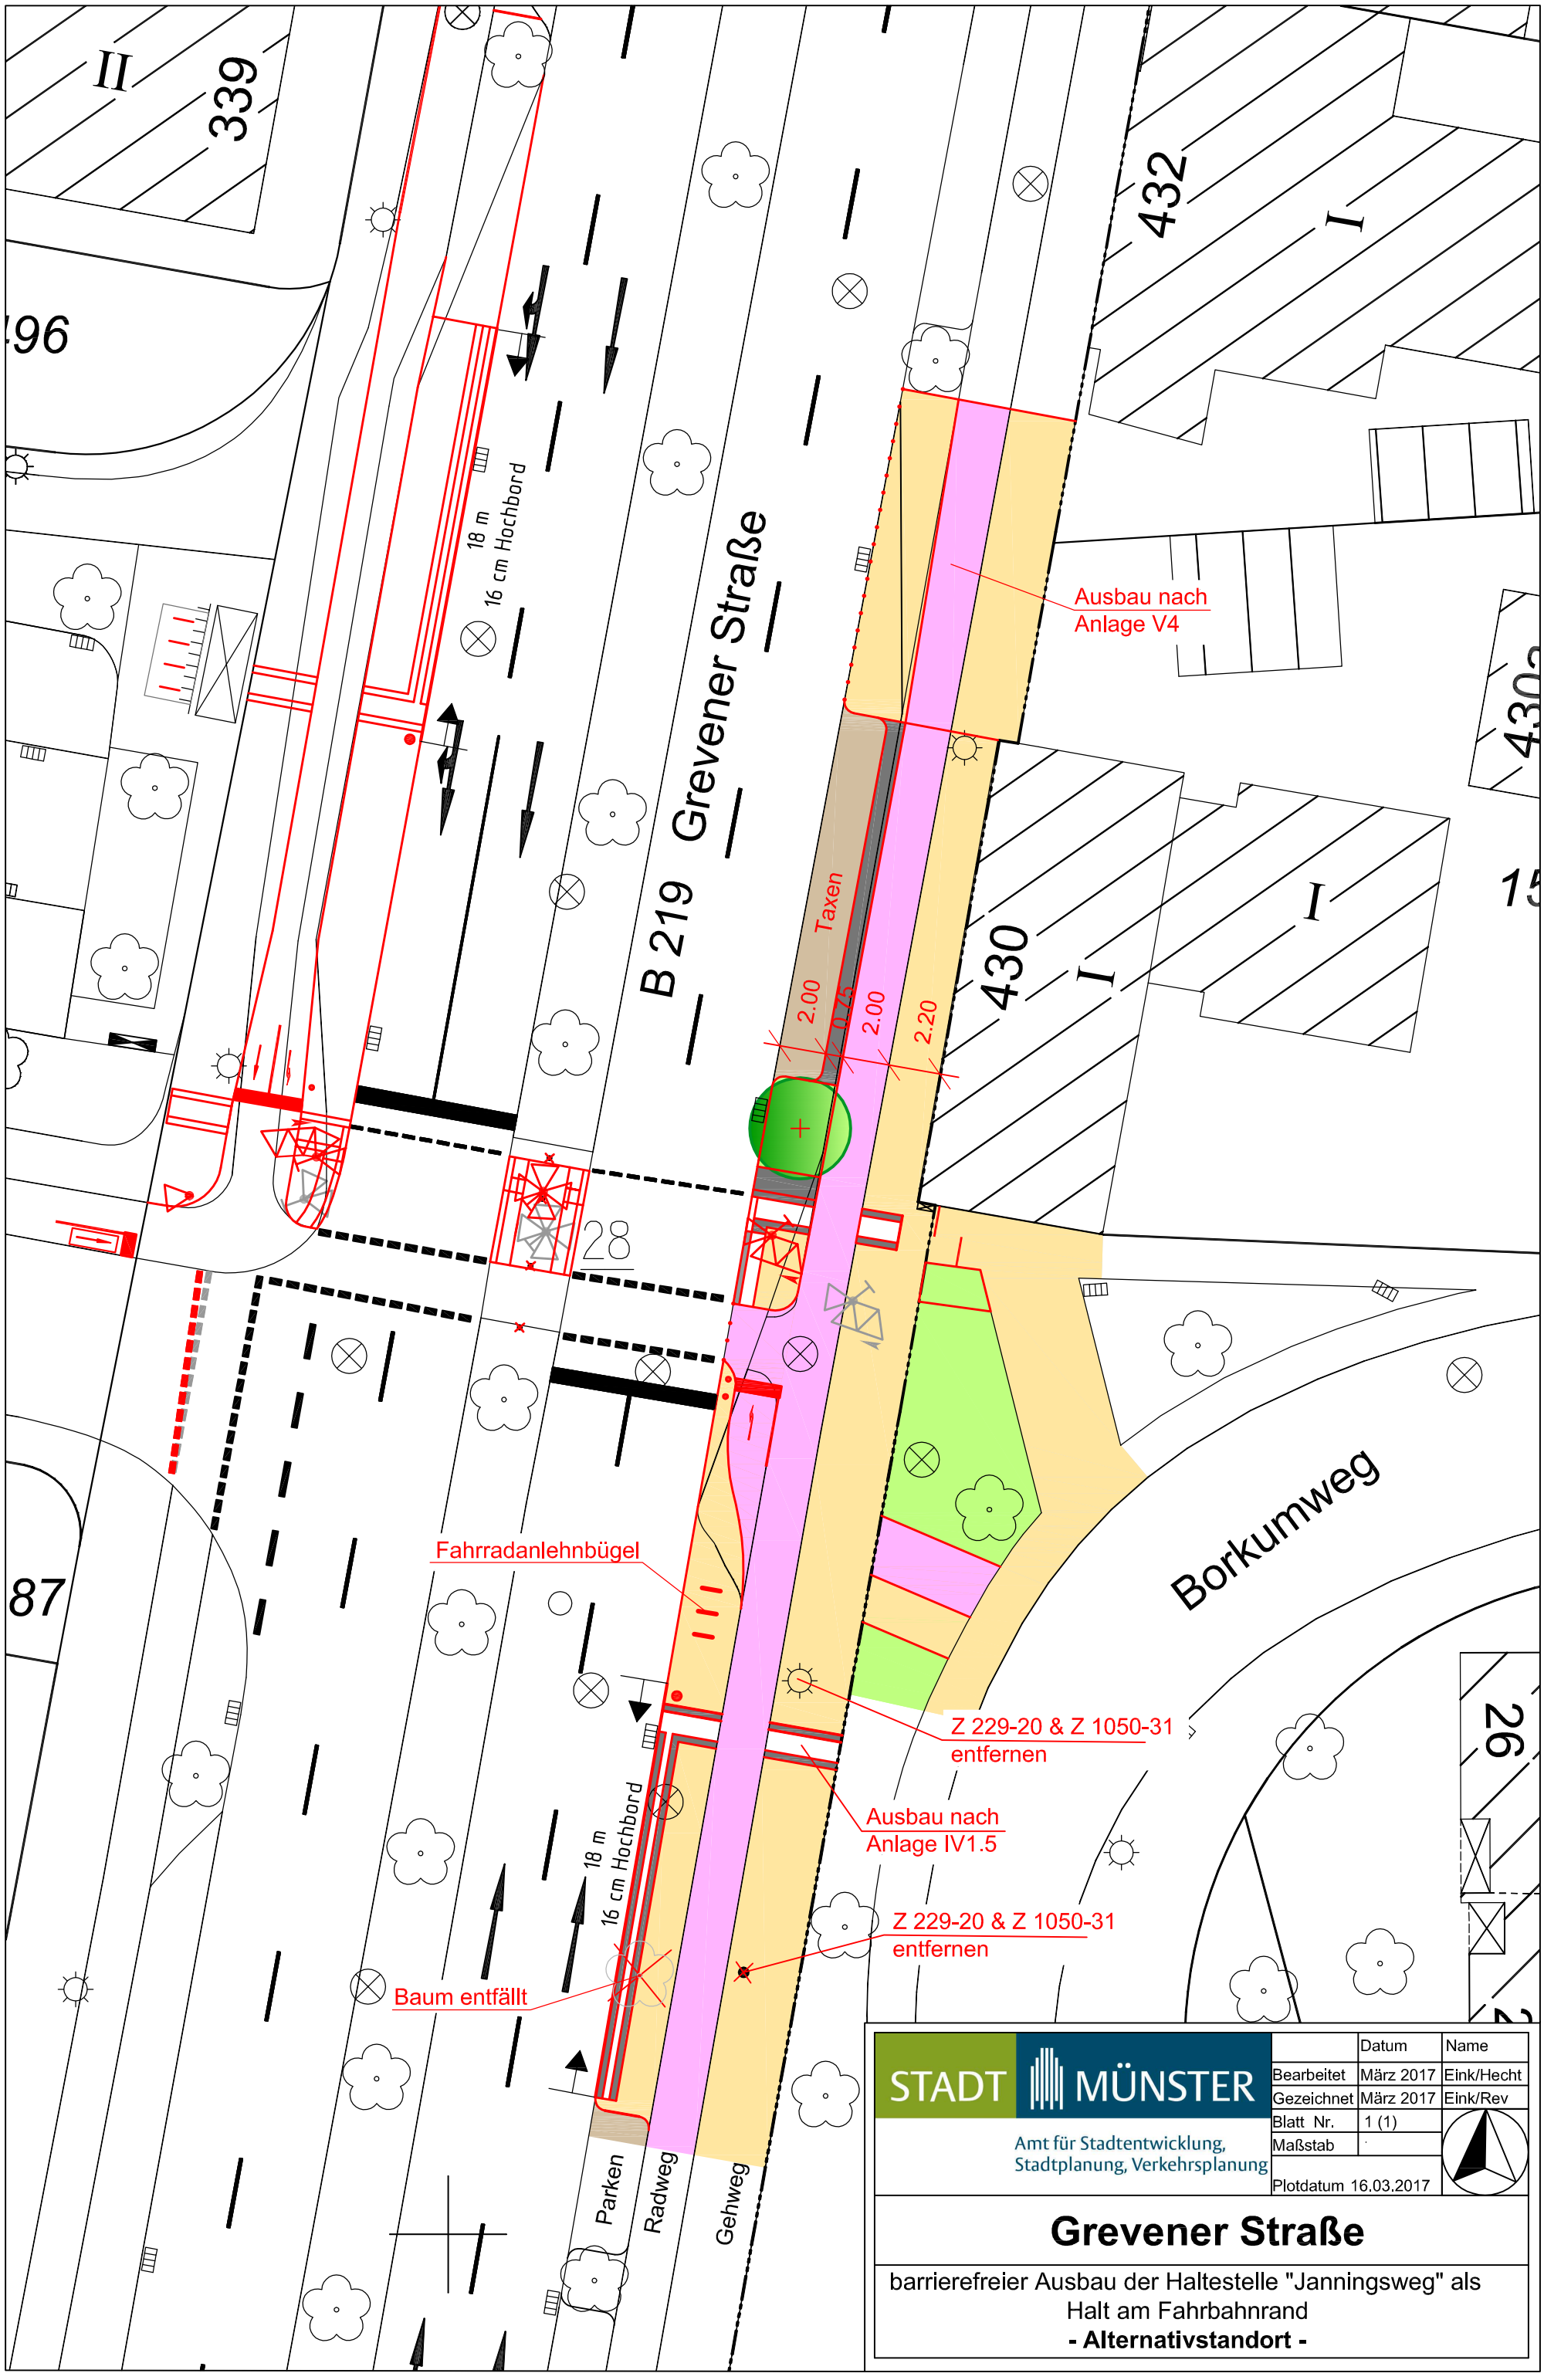
B 219 Grevener Straße
Borkumweg
Ausbau nach Anlage V4
Ausbau nach Anlage IV1.5
Z 229-20 & Z 1050-31 entfernen
Z 229-20 & Z 1050-31 entfernen
Fahrradanlehnbügel
Baum entfällt
Taxen
Parken
Radweg
Gehweg
18 m
16 cm Hochbord
2.00
0.75
2.00
2.20
28
339
432
430
87
26
STADT MÜNSTER
Amt für Stadtentwicklung, Stadtplanung, Verkehrsplanung
Datum
Name
Bearbeitet März 2017 Eink/Hecht
Gezeichnet März 2017 Eink/Rev
Blatt Nr. 1 (1)
Maßstab
Plotdatum 16.03.2017
Grevener Straße
barrierefreier Ausbau der Haltestelle "Janningsweg" als Halt am Fahrbahnrand
- Alternativstandort -