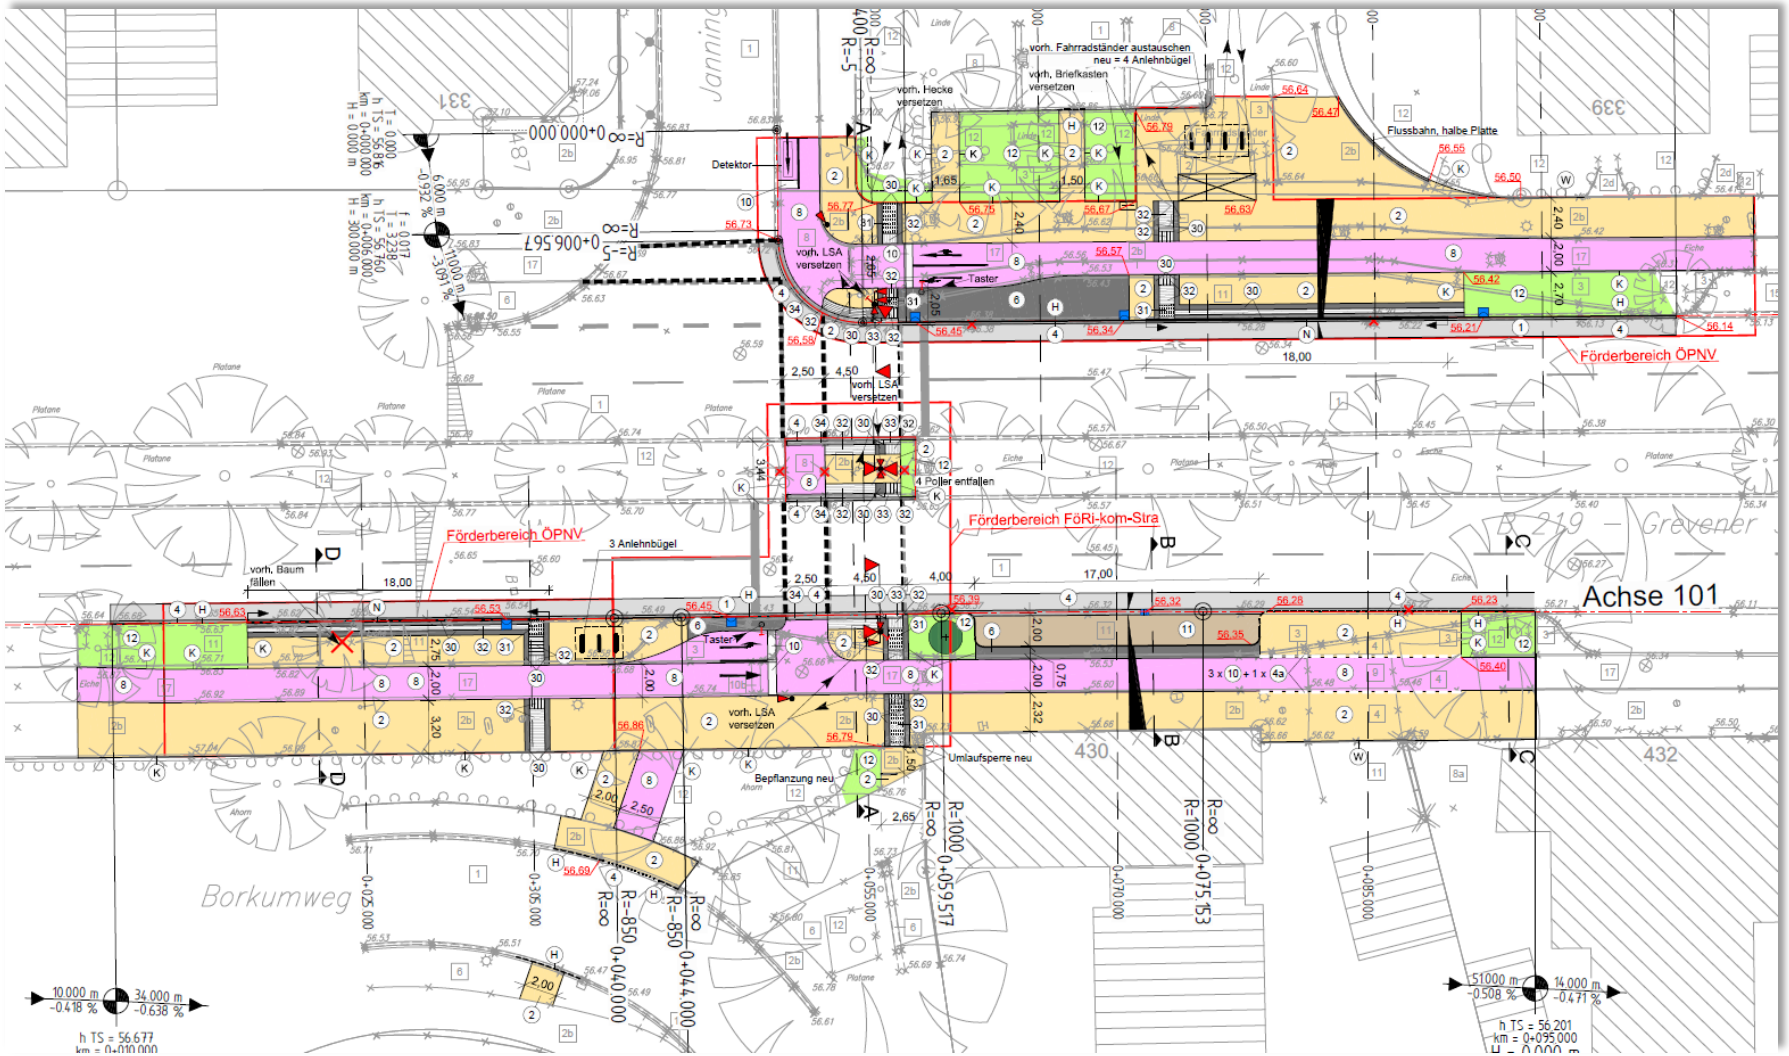Anlage zur Vorlage V/0459/2017: Grevener Straße – Haltestelle „Janningsweg“ (stadtauswärts, neue Lage) - Baubeschluss Straßenbau –